SITUÁCIA

POLDER NA POTOKU LUBIČKA

M 1:10 000

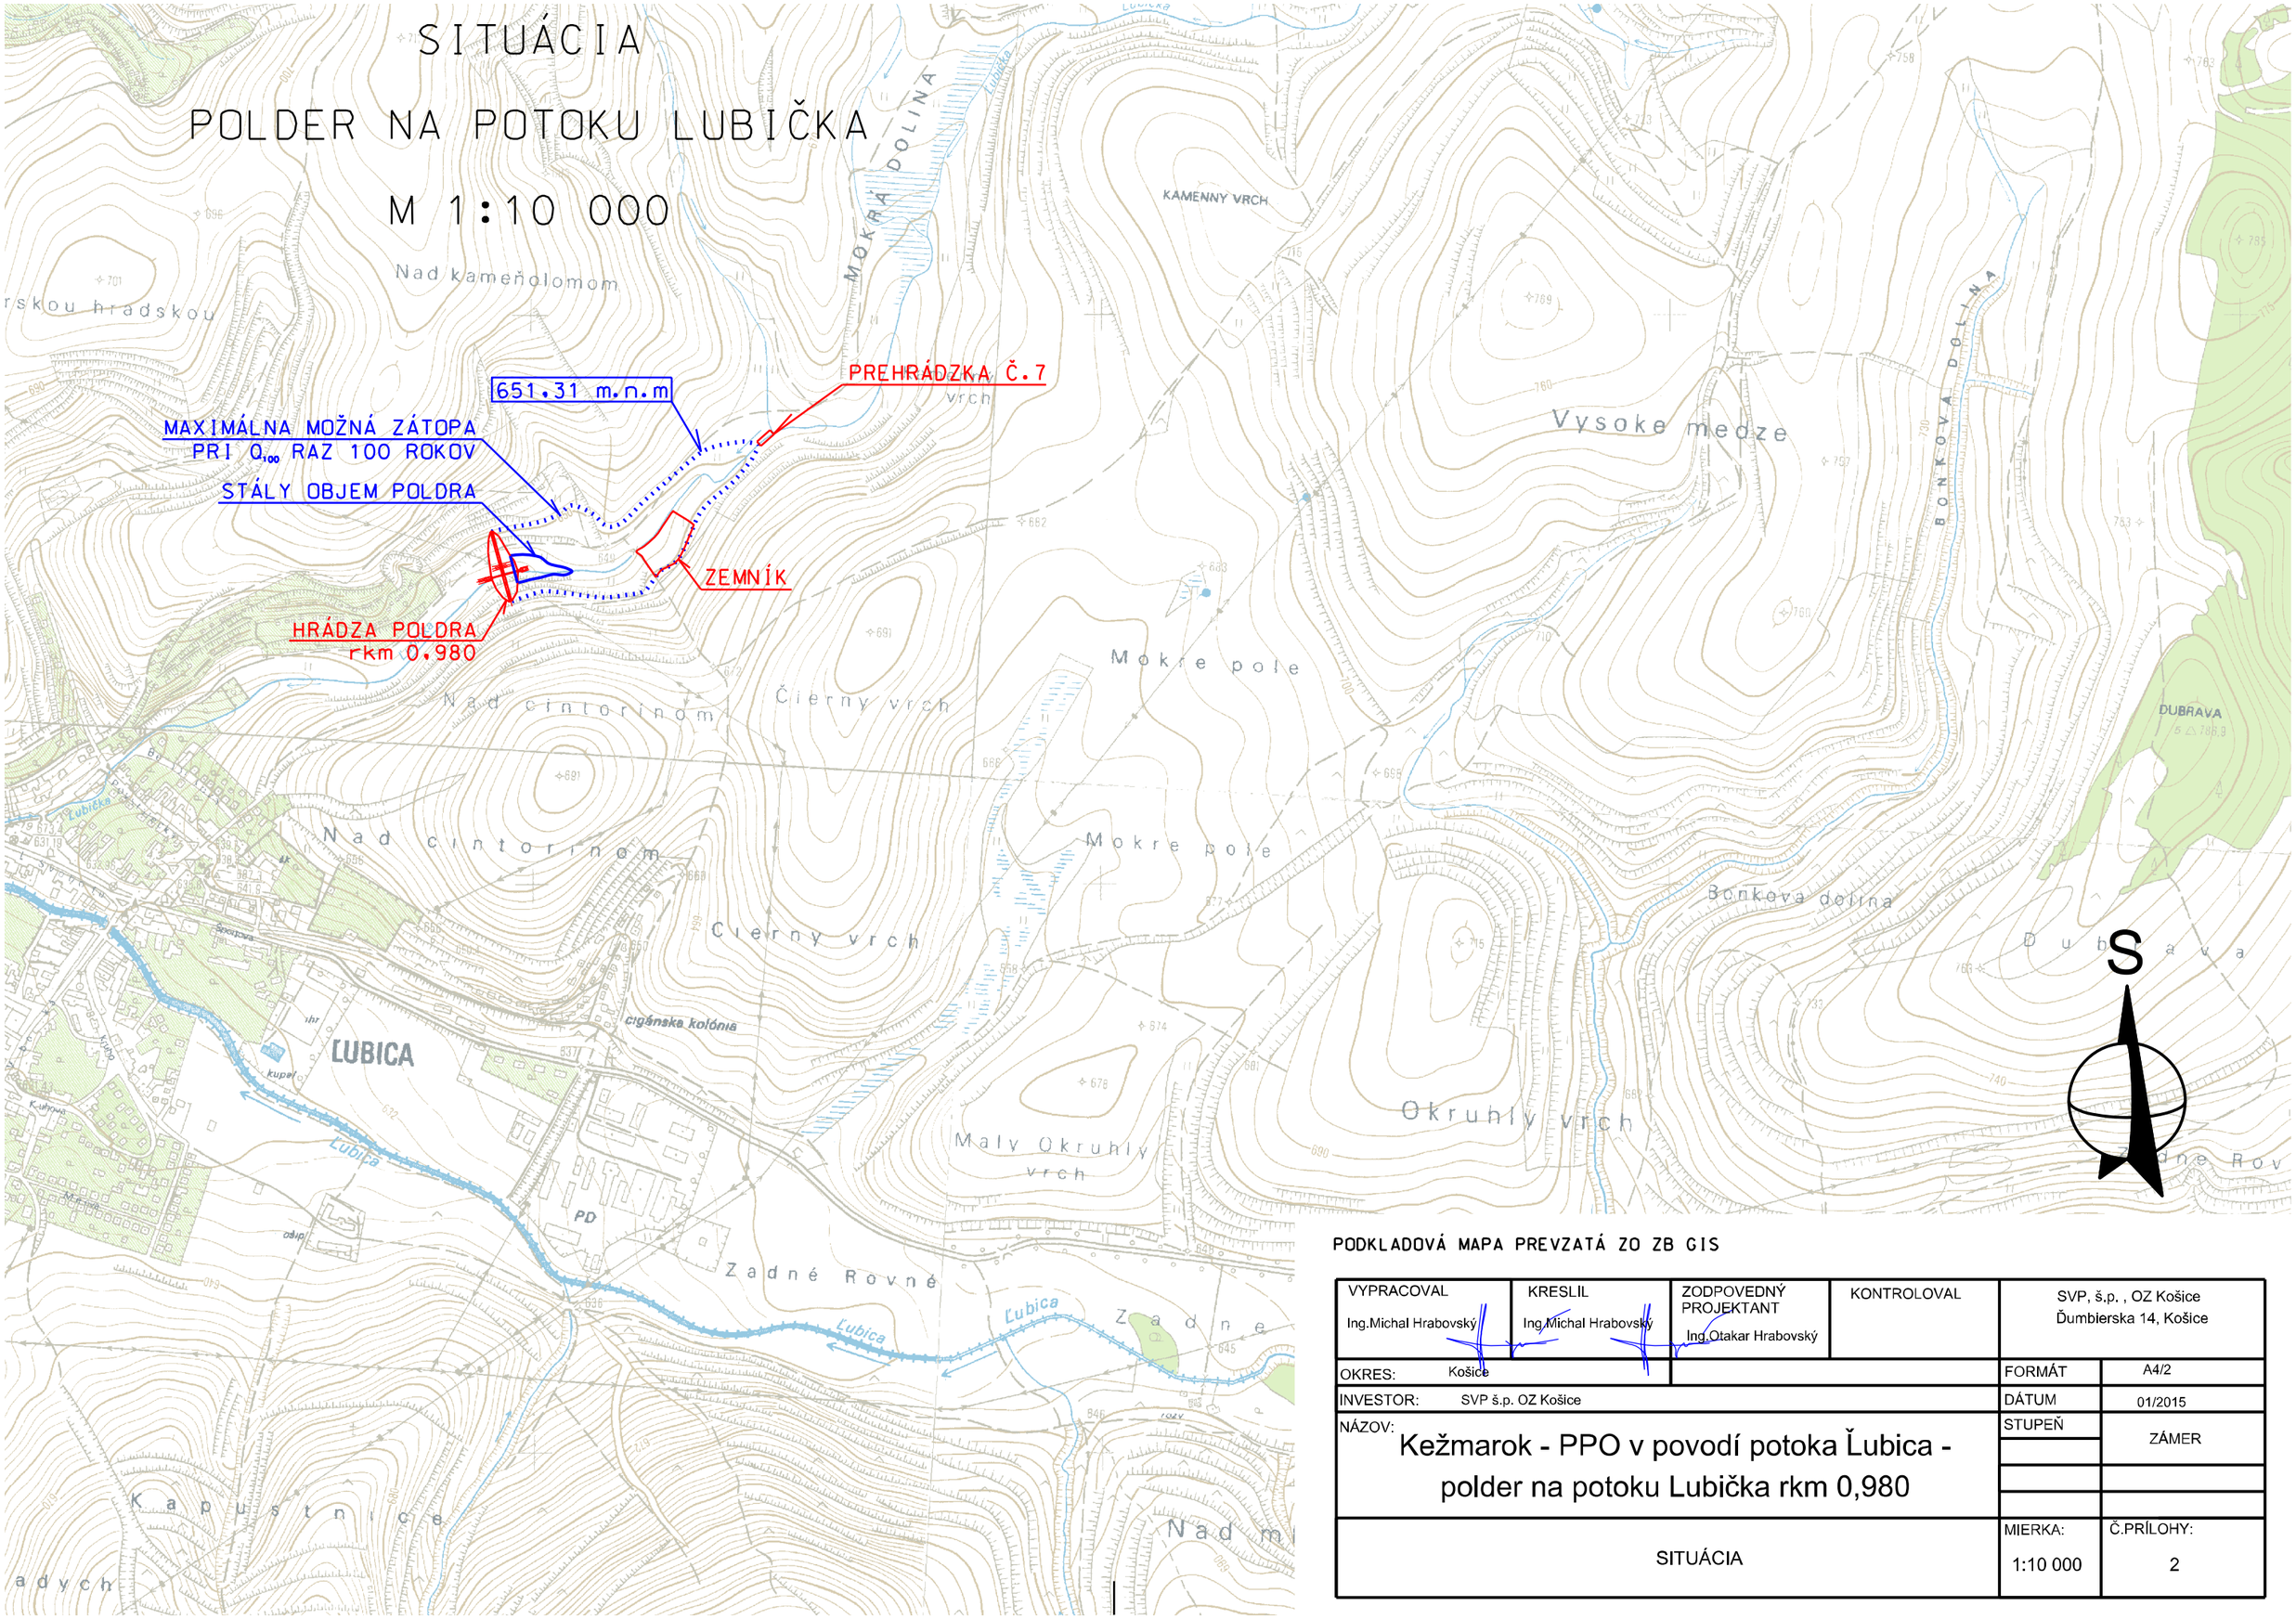

PODKLADOVÁ MAPA PREVZATÁ ZO ZB GIS

VYPRACOVAL	KRESLIL	ZODPOVEDNÝ PROJEKTANT	KONTROLOVAL	SVP, š.p. , OZ Košice Ďumbierska 14, Košice	
Ing.Michal Hrabovský	Ing.Michal Hrabovský	Ing.Otakar Hrabovský			
OKRES: Košice				FORMÁT	A4/2
INVESTOR: SVP š.p. OZ Košice				DÁTUM	01/2015
NÁZOV: Kežmarok - PPO v povodí potoka Ľubica - polder na potoku Lubička rkm 0,980				STUPEŇ	ZÁMER
SITUÁCIA				MIERKA: 1:10 000	Č.PRÍLOHY: 2