
VZOROVÝ PRIEČNY REZ PREHRÁDZKOU
M 1:10

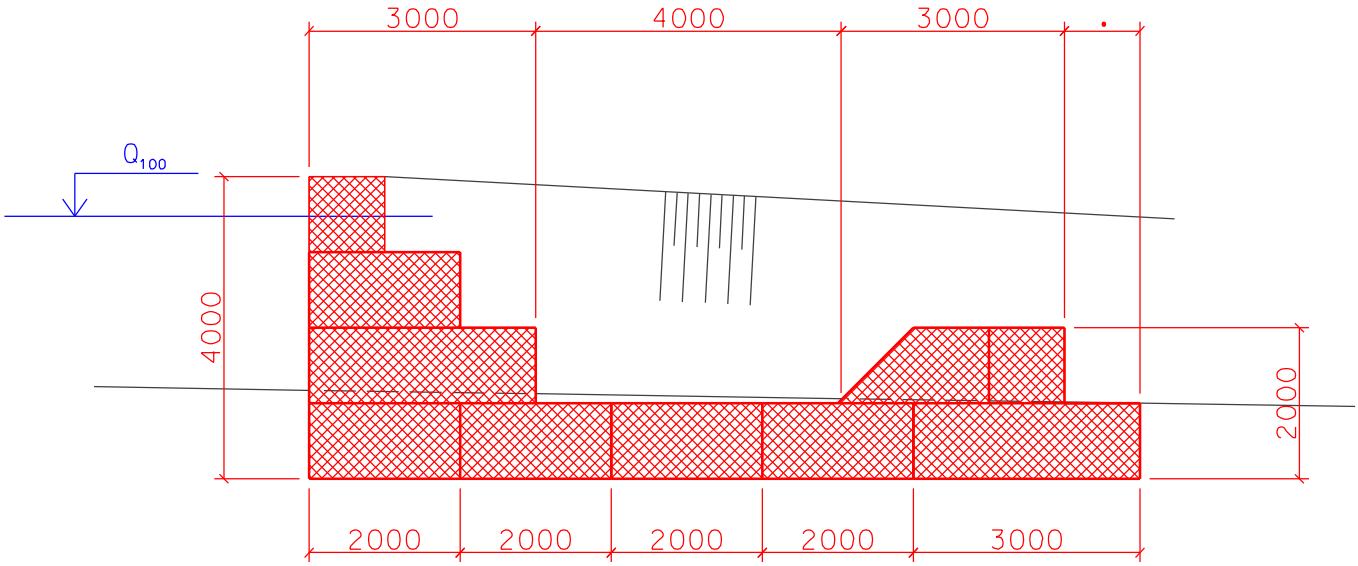

VYPRACOVAL Ing.Michal Hrabovský	KRESLIL Ing.Michal Hrabovský	ZODPOVEDNÝ PROJEKTANT Ing.Otakar Hrabovský	KONTROLOVAL	SVP, š.p. , OZ Košice Ďumbierska 14, Košice
OKRES: Košice			FORMÁT	A4/1
INVESTOR: SVP š.p. OZ Košice			DÁTUM	1/2015
NÁZOV: Kežmarok - PPO v povodí potoka Ľubica - polder na potoku Ľubička - rkm 0,980			STUPEŇ	ZÁMER
VZOROVÝ PRIEČNYREZ PREHRÁDZKOU			MIERKA: 1:10	Č.PRÍLOHY: 4