


VZOROVÝ PRIEČNY PROFIL HRÁDZE POLDRA
M 1:200

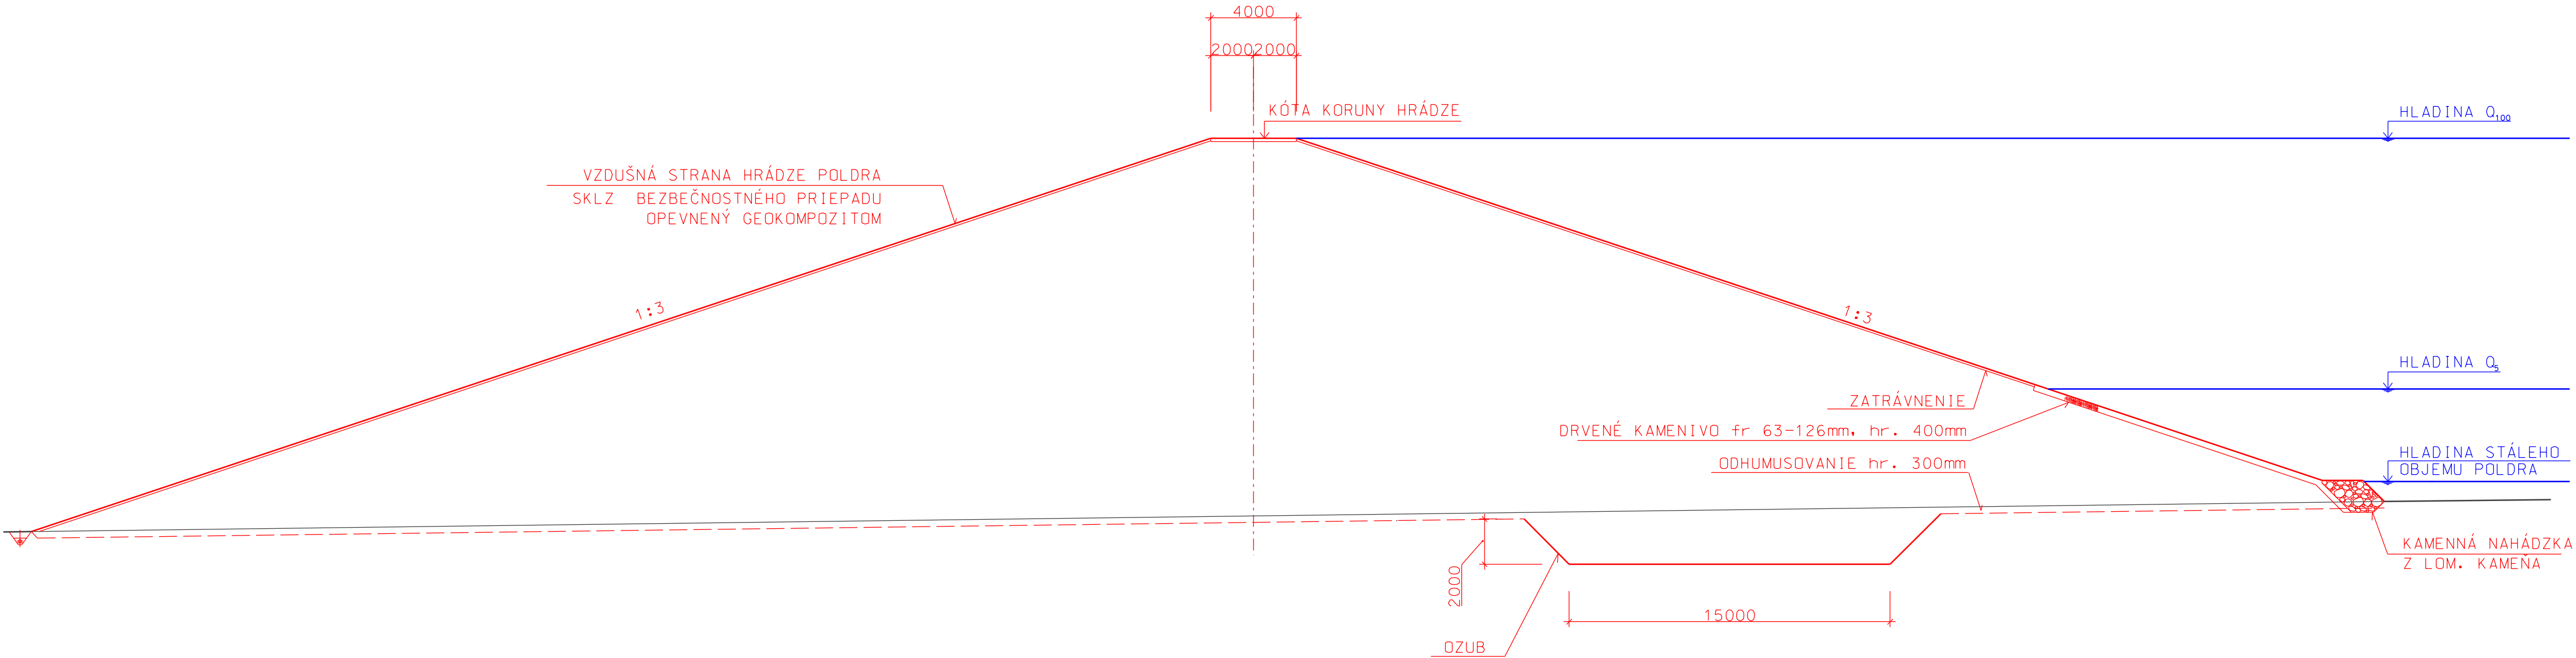

VYPRACOVAL Ing.Michal Hrabovský	KRESLIL Ing.Michal Hrabovský	ZODPOVEDNÝ PROJEKTANT Ing.Otakar Hrabovský	KONTROLOVAL	SVP, š.p. , OZ Košice Ďumbierska 14, Košice	
OKRES: Košice				FORMÁT	A4/3
INVESTOR: SVP š.p. OZ Košice				DÁTUM	1/2015
NÁZOV: Kežmarok - PPO v povodí potoka Ľubica - polder na potoku Ľubička rkm 0,980				STUPEŇ	
VZOROVÝ PRIEČNY PROFIL HRÁDZE POLDRA				MIERKA: 1:200	Č.PRÍLOHY: 6