


ÚZEMNÝ PLÁN OBCE VÝČAPY-OPATOVCE. ZMENY A DOPLNKY 2/2014 - NÁVRH

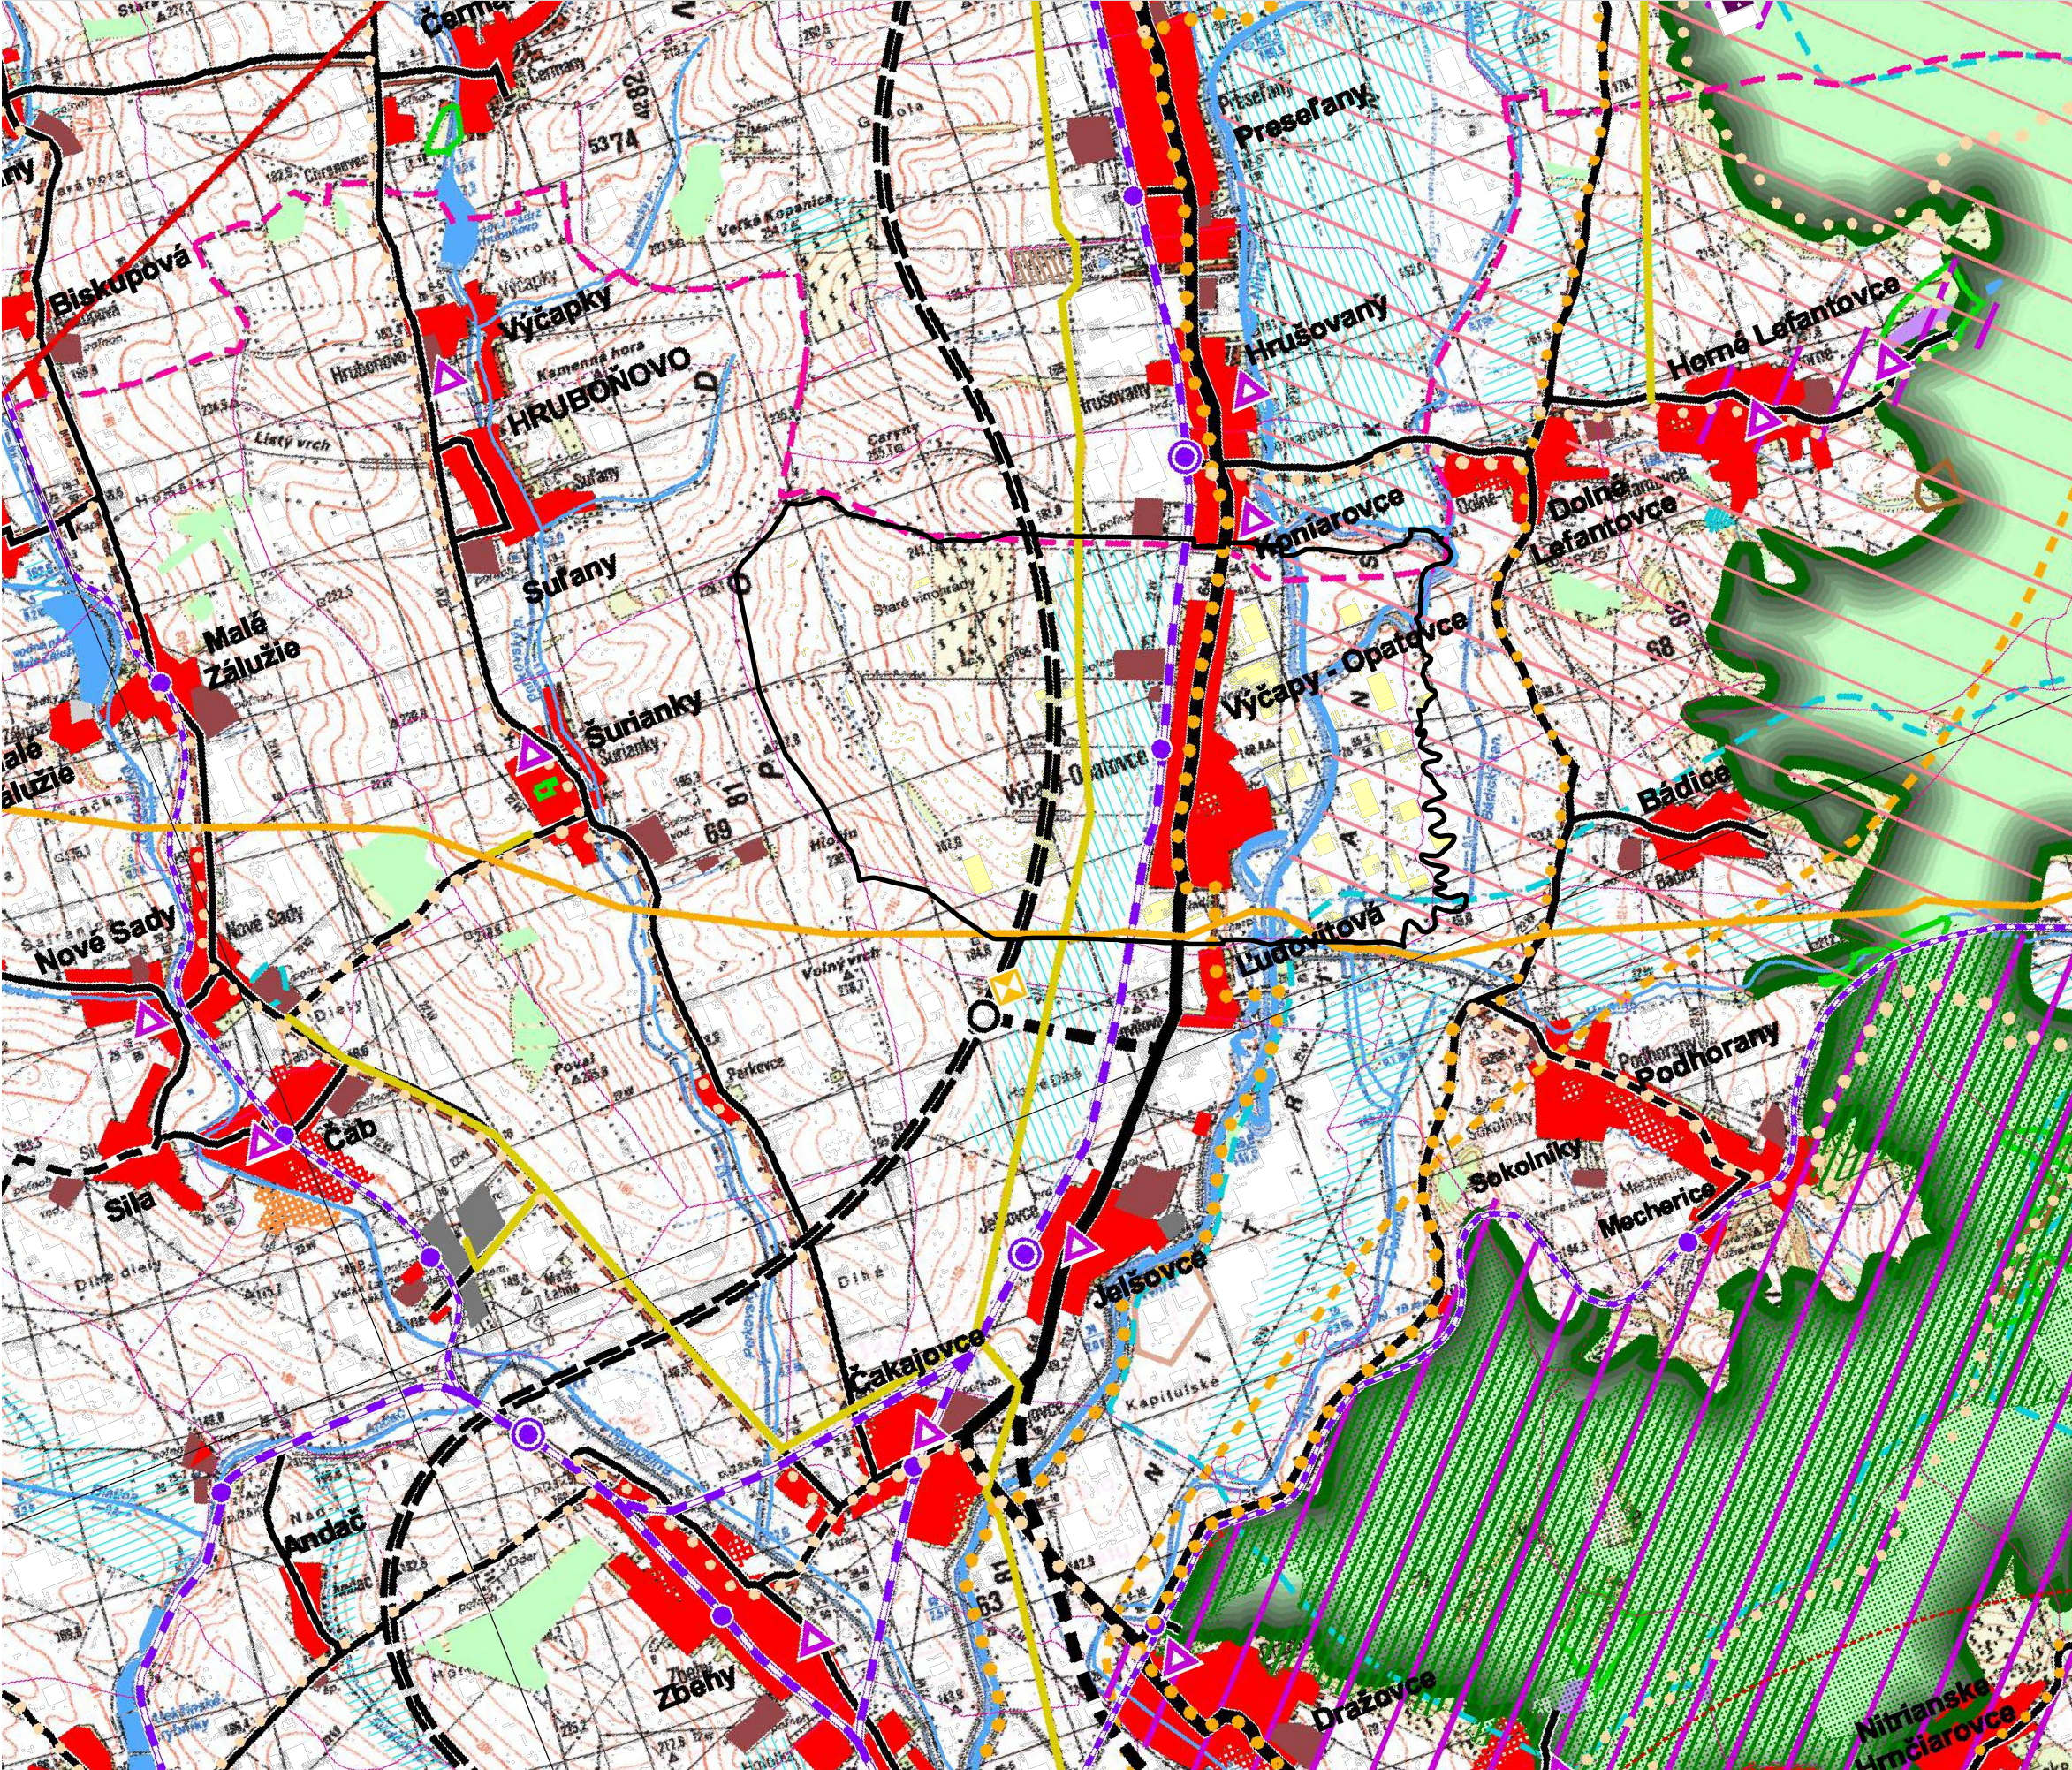

KATASTER NEHNUTELNOSTÍ		
STAV	NÁVRH	VÝHLAD
		HRANICA KATASTRÁLNEHO ÚZEMIA
ZÁSTAVBA		
STAV	ROZVOJ	
		OBČIANSKA VYBAVENOSŤ
		OBYTNÉ ÚZEMIA
		POĽNOHOSPODÁRSKA VÝROBA
		PRÍEMYSELNÁ VÝROBA
		NÁRODNÁ KULTÚRNA PAMiatKA / ÚZEMIE S VÄZBOU NA KULTÚRNO-HISTORICKÝ POTENCIÁL
		REKREAČNÁ OBLASŤ
VODSTVO		
		OP VODNÉHO ZDROJA
VEGETÁCIA		
		LESY, VZRASTLÁ ZELEŇ
		CHRÁNENÉ ÚZEMIE VEĽKOPLOŠNÉ / MALOPLOŠNÉ
		ÚZEMIE EURÓPSKEHO VÝZNAMU / CHRÁNENÉ VTÁČIE ÚZEMIE
VEREJNÉ DOPRAVNÉ VYBAVENIE		
		RÝCHLOSTNÁ CESTA MIMOUROVNŔOVNÁ KRIŽOVATKA
		CESTA I. TRIEDY
		CESTA II. TRIEDY
		ŽELEZNICA
		ŽELEŽNIČNÁ ZASTÁVKA / STANICA
		VÝZNAMNÁ / OSTATNÁ CYKLOTRASA
VEREJNÉ TECHNICKÉ VYBAVENIE		
		DIAĽKOVÉ VN VEDENIE
		VTL PLYNOVOD DIAĽKOVÝ / HLAVNÝ
		MELIORÁCIE ODVODNENIE / ZÁVLAHY