
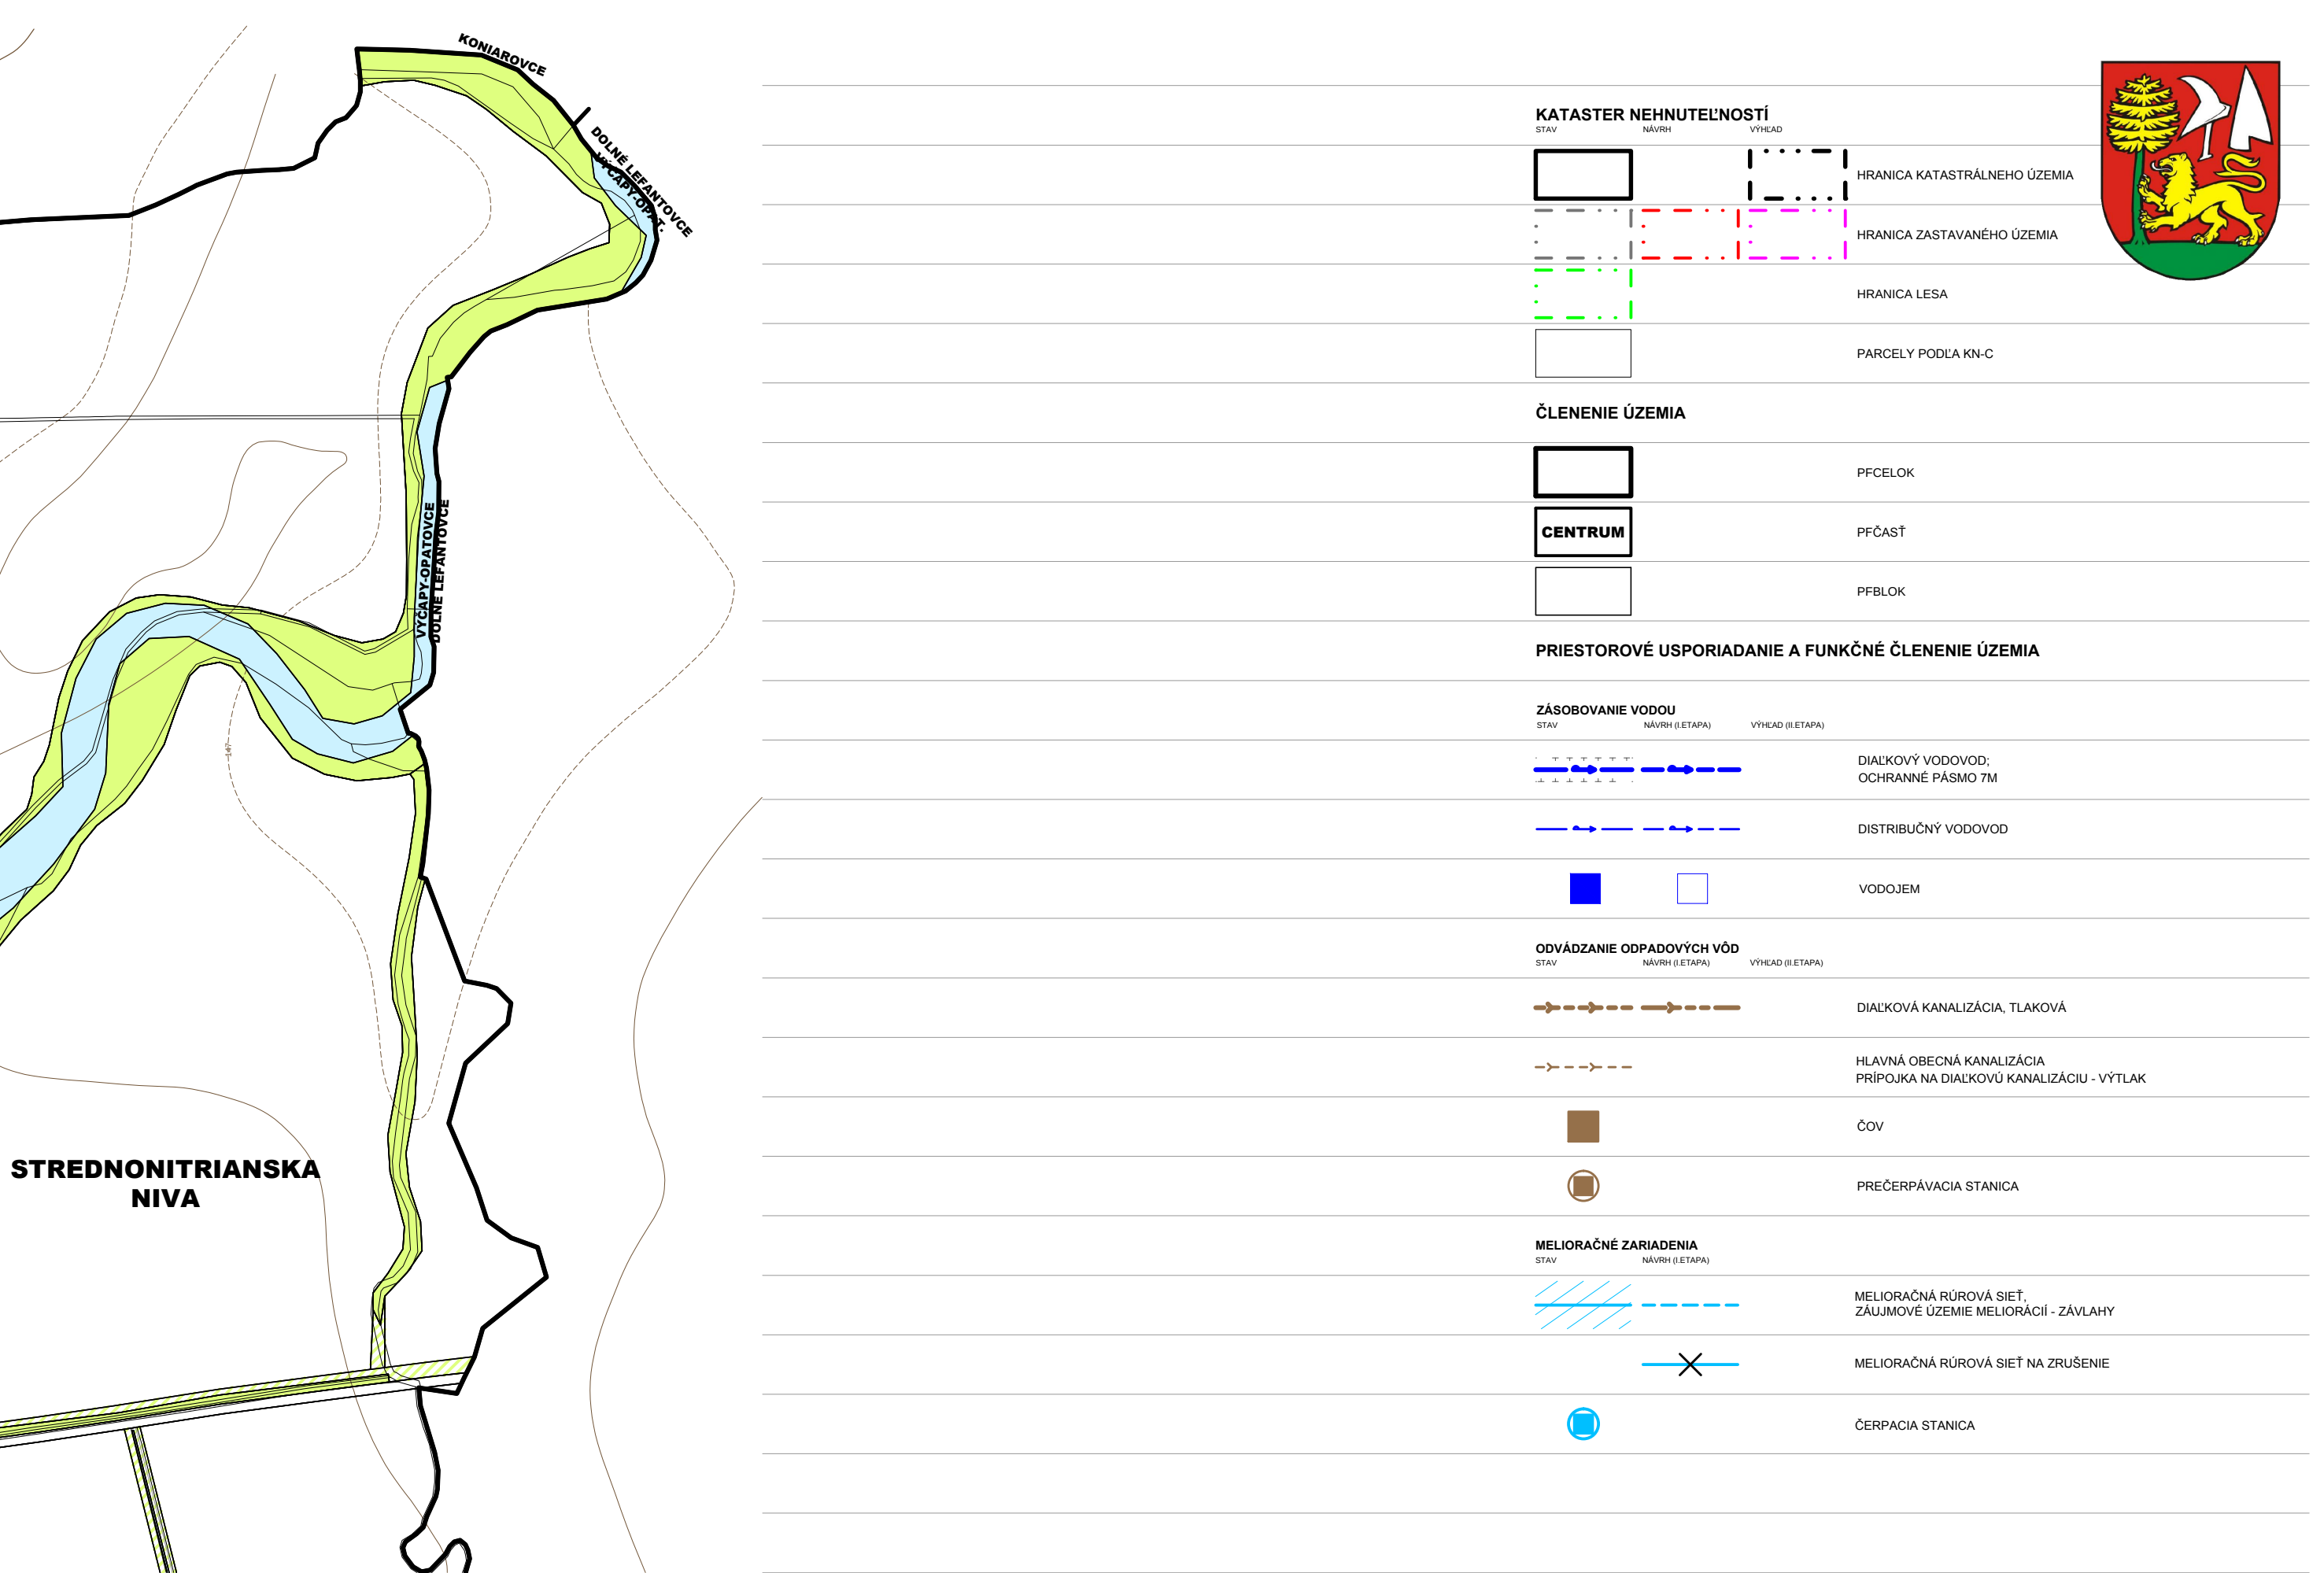
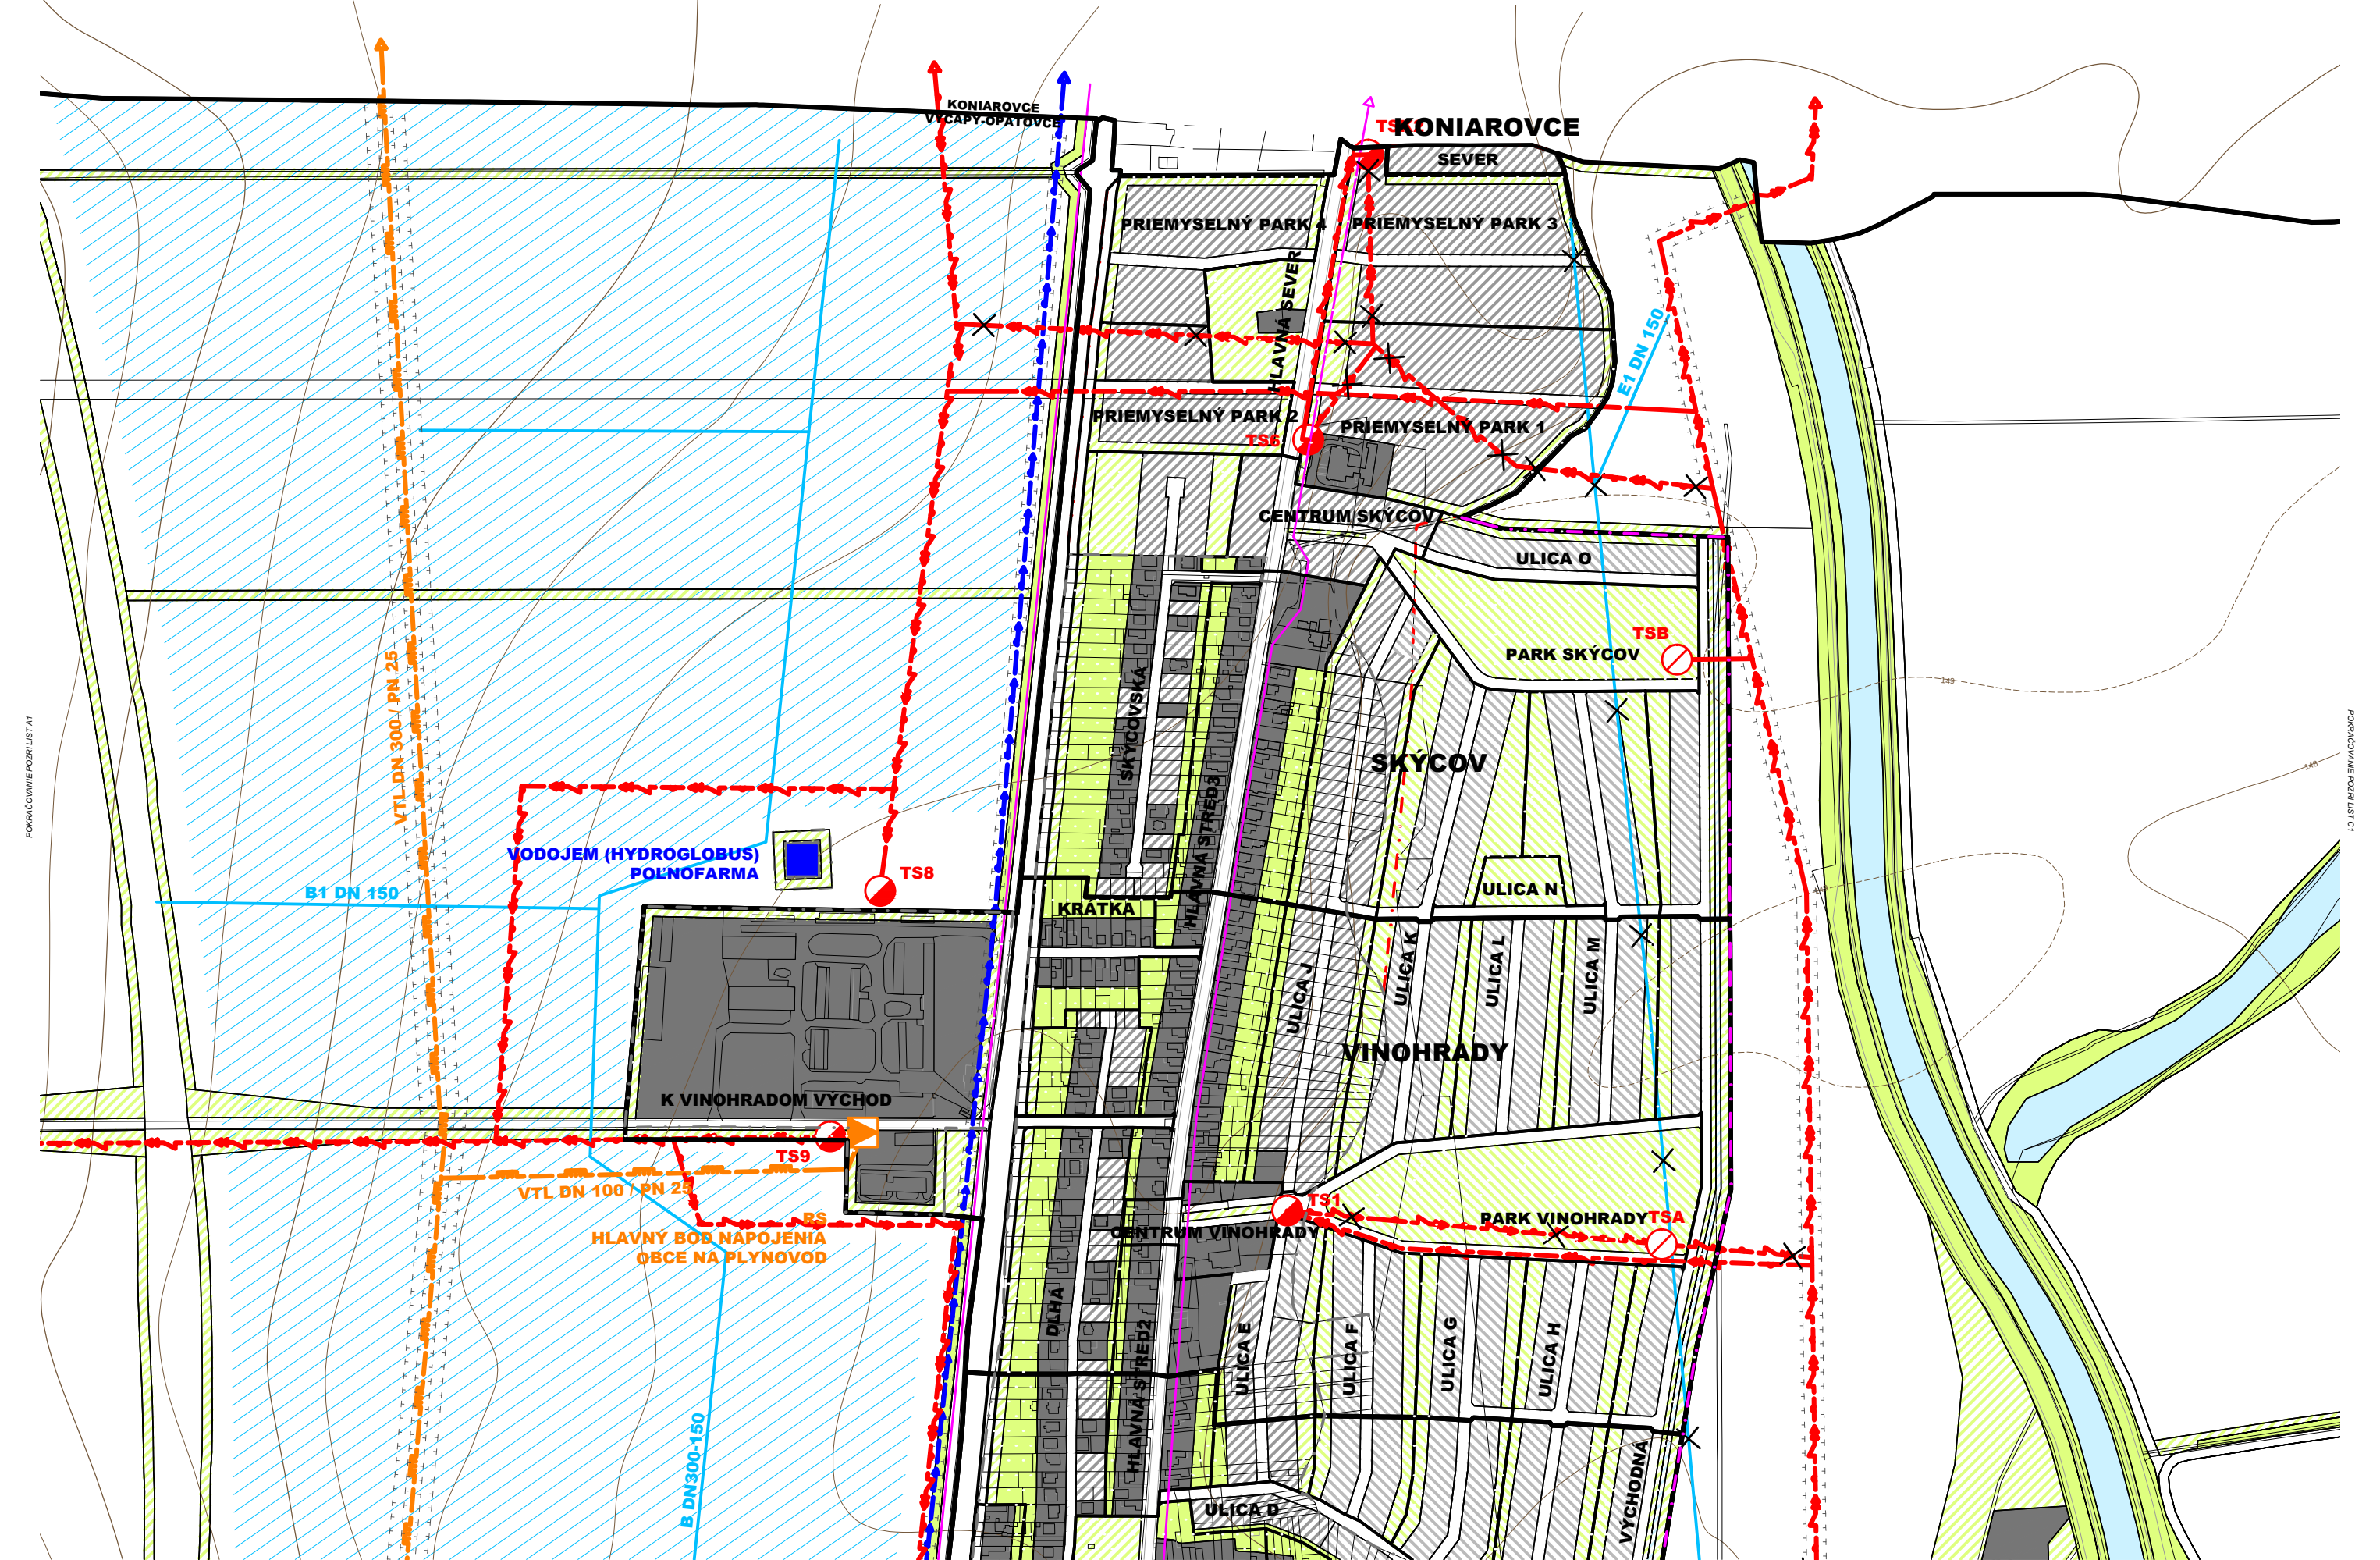


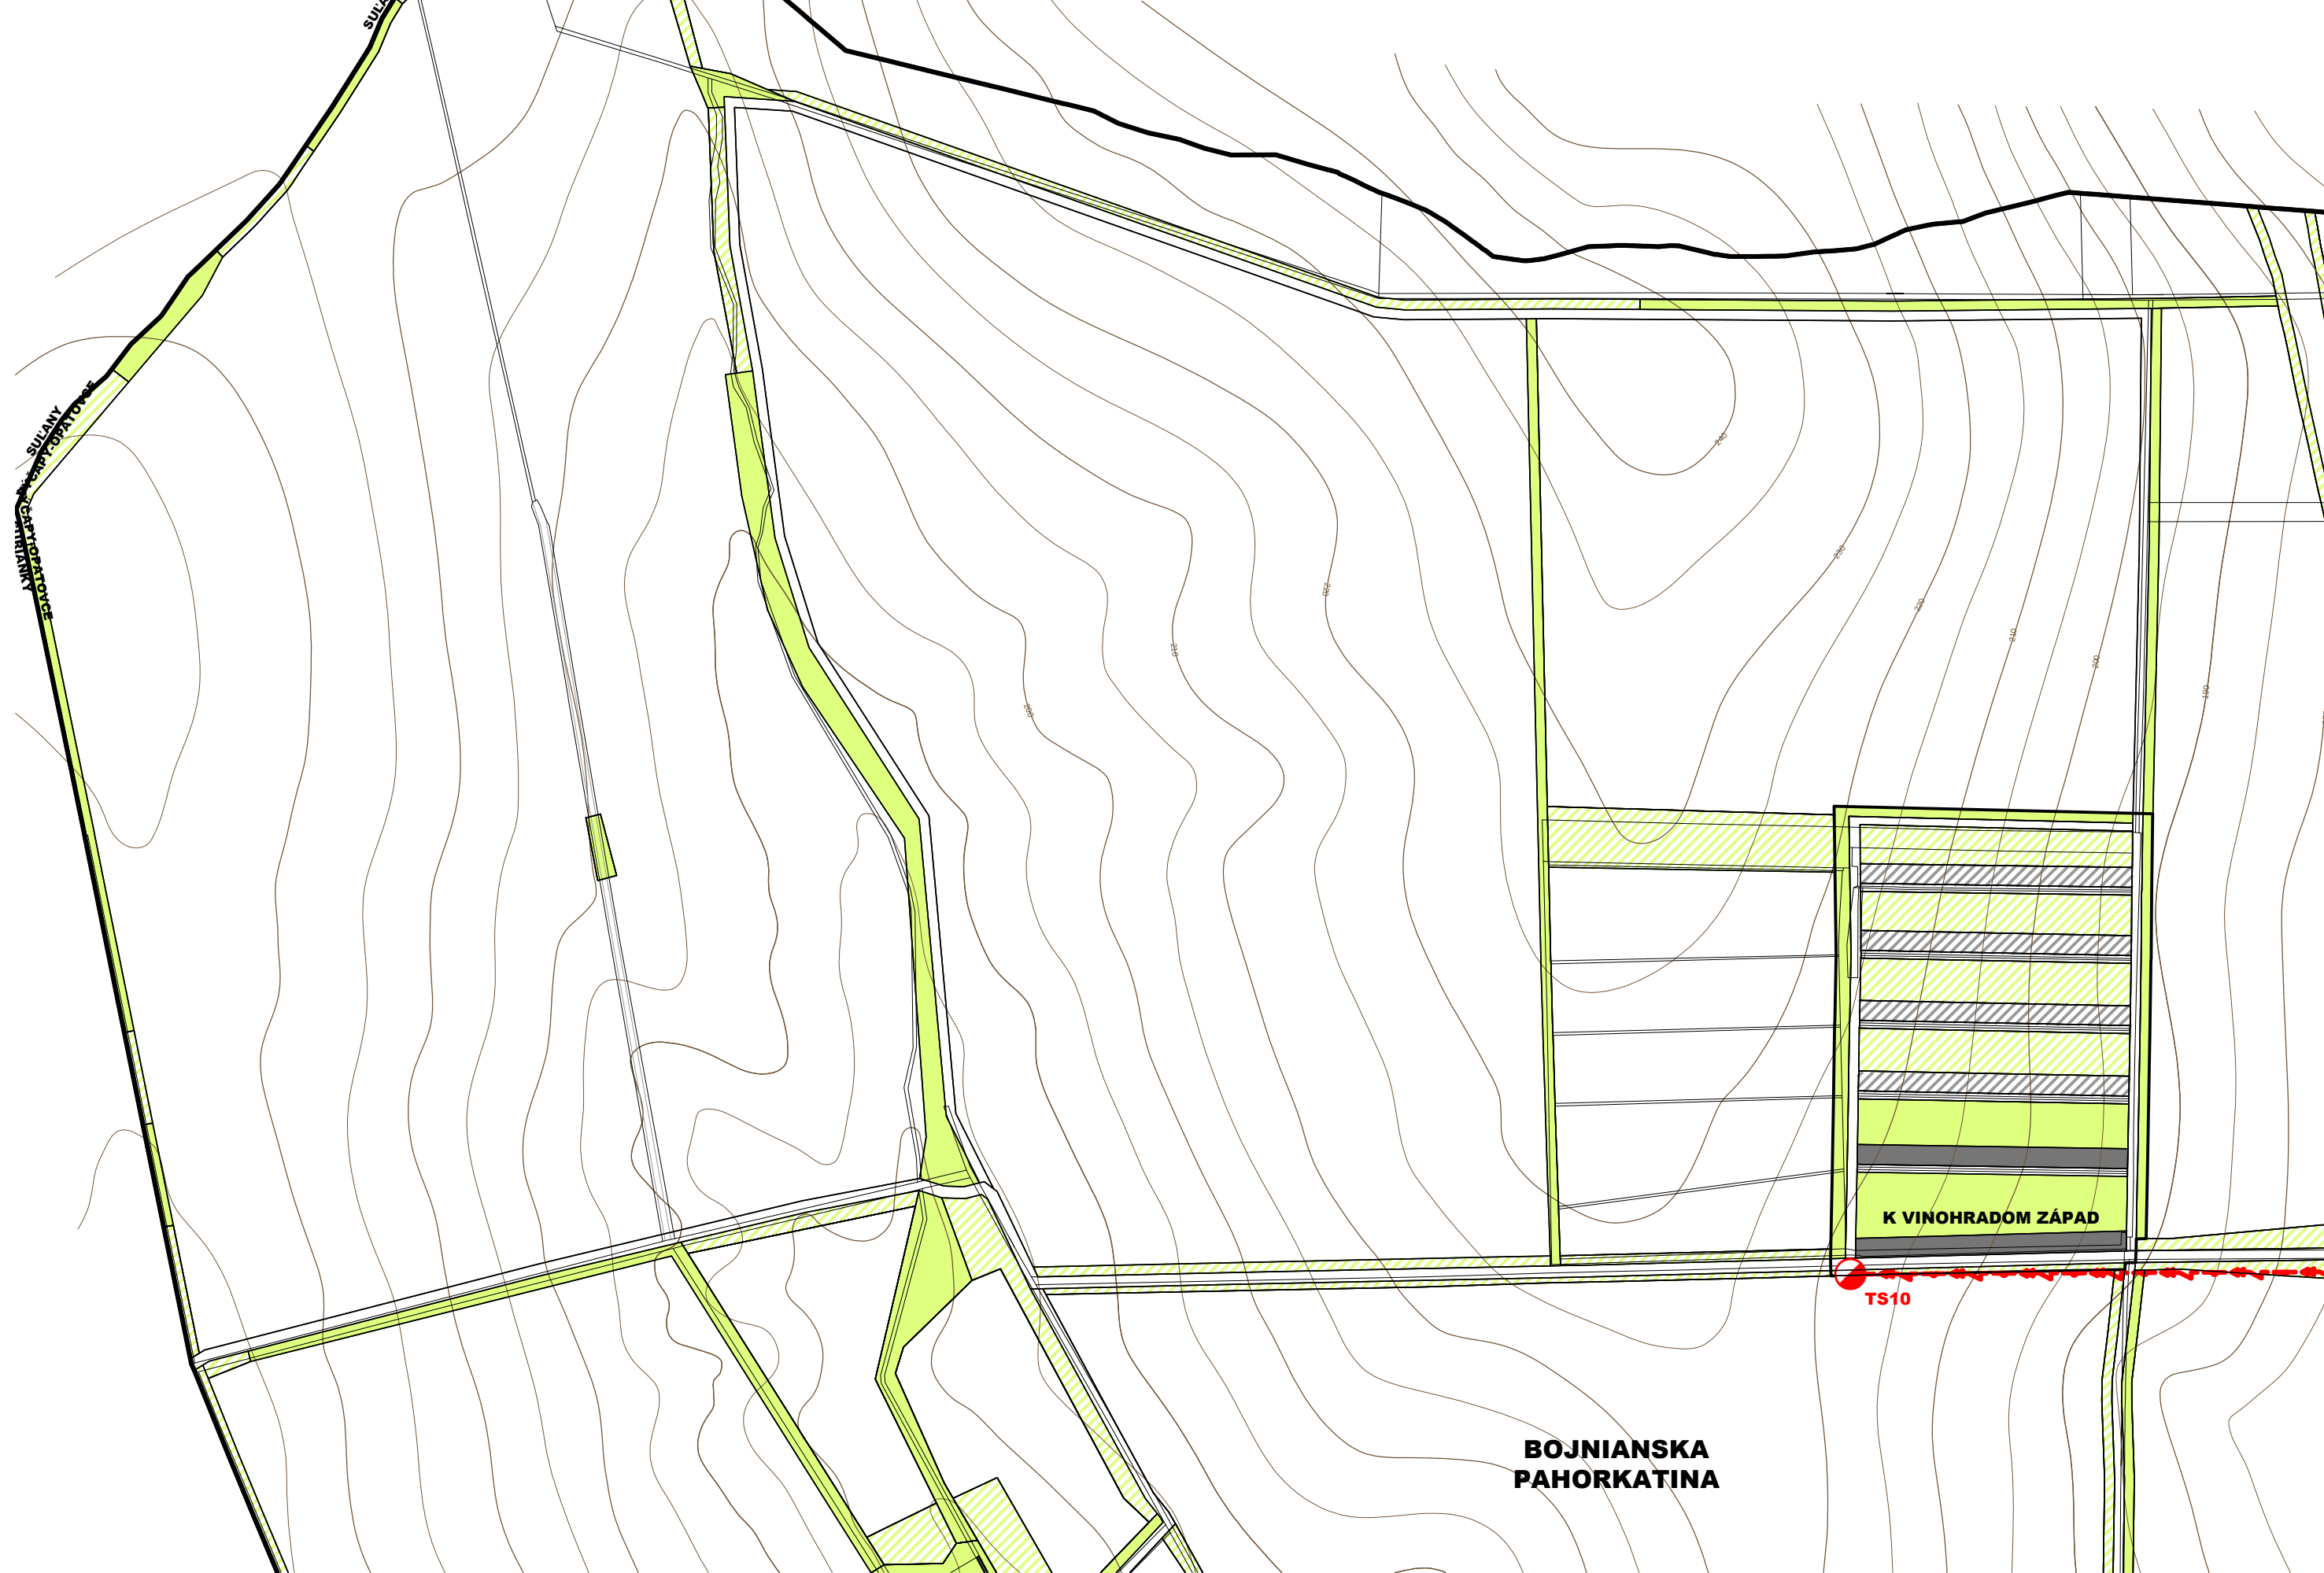

KATASTER NEHNUTELNOSTÍ	
	HRANICA KATASTRÁLNEHO ÚZEMIA
	HRANICA ZASTAVANÉHO ÚZEMIA
	HRANICA LESA
	PARCELY PODLA KN-C
ČLENENIE ÚZEMIA	
	PRCELOK
	PRČAST
	PRIBLOK
PRIESTOROVÉ USPORIADANIE A FUNKČNÉ ČLENENIE ÚZEMIA	
ZÁSGROVANIE VODOU	
	DIKOVÝ VODOVOD: OCHRANNÉ PÁSMO 1M
	DISTRIBUČNÝ VODOVOD
	VODOVOD
ODVÁDZANIE ODPADOVÝCH VÔD	
	DIKOVÁ KANALIZÁCIA, TLAKOVÁ
	HLAVNÁ OBECNÁ KANALIZÁCIA PRÍPOJKA NA DIKOVÝ KANALIZÁCIU - VÝTLAK
	ČOV
	PRIČERPÁVACIA STANICA
MELIORAČNÉ ZARIADENIA	
	MELIORAČNÁ RÚROVÁ SIET ZÁLUKOVÉ ÚZEMIE MELIORÁCIÍ - ZÁVLASY
	MELIORAČNÁ RÚROVÁ SIET NA ZRUŠENIE
	ČERPAČIA STANICA

ZÁSGROVANIE ELEKTRICKOU ENERGIU	
	DIKOVÉ ELEKTRICKÉ VEDENIE 220V OCHRANNÉ PÁSMO 10M
	DIKOVÉ ELEKTRICKÉ ZEMNÉ VEDENIE 220V OCHRANNÉ PÁSMO 1M
	DIKOVÉ ELEKTRICKÉ VEDENIE NA ZRUŠENIE VRÁTANIE OCHRANNEHO PÁSMO 10M
	TRANSFORMOVŔA 220/40V
ZÁSGROVANIE PLYNOM	
	MEZUSŤATNÝ VTL PLYNOVOD OCHRANNÉ PÁSMO 12M, BEZPEČNOSTNÉ PÁSMO 200M
	VTL PLYNOVOD OCHRANNÉ PÁSMO 8M, BEZPEČNOSTNÉ PÁSMO 20M
	REGULAČNÁ STANICA PL 100
TELEKOMUNIKÁCIE A DIKOVÉ KÁBLE	
	DIKOVÉ TELEKOMUNIKAČNÉ VEDENIE OPTICKÉ
	DIKOVÉ TELEKOMUNIKAČNÉ VEDENIE METALICKÉ
	TELEFONNÁ ÚSTREDNÁ