


LEGENDA

NÁVRH

STAV

		NÍZKOTLAKOVÝ ROZVOD PLYNU
		STREDNOTLAKOVÝ ROZVOD PLYNU
		ULIČNÝ REGULÁTOR PLYNU
		REGULAČNÉ STANICE
		VODOVODNÝ RAD PITNEJ VODY
		VODOVOD URČENÝ NA REKONŠTRUKCIU
		HRANICA TLAKOVÉHO PÁSMO
		VODOJEMY
		ČERPACIA STANICA SPLAŠKOVÝCH VÔD
		KANALIZÁCIA SPLAŠKOVÁ
		DAŽĎOVÁ KANALIZÁCIA
		22 KV VZDUŠNÉ VEDENIE
		22KV KÁBLOVÉ VEDENIE
		EL. NN KÁBEL
		ELEKTRICKÉ VEDENIA NAVRHOVANÉ NA ZRUŠENIE
		TRAFOSTANICE MUROVANÉ A STOŽIAROVÉ
		TELEKOMUNIKAČNÝ KÁBEL
		TELEKOMUNIKAČNÁ ÚSTREDŇA
		TEPELNÉ ZDROJE

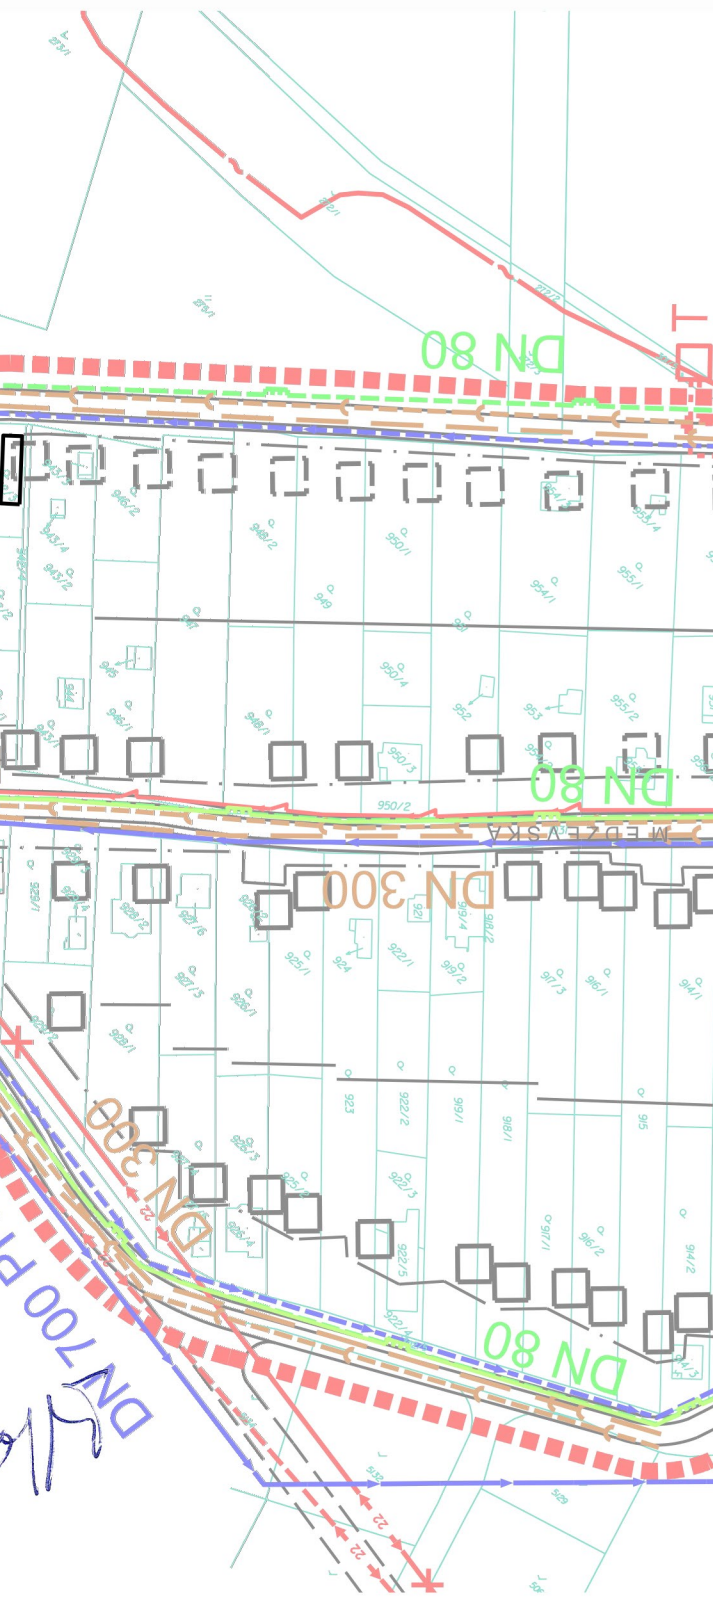

ZMENA - INŽINIERSKE SIETE

	NTL D 50 PLYNOVOD
	DN 80 VODOVOD
	DN 300 SPLAŠKOVÁ KANALIZÁCIA
	DN 300 DAŽĎOVÁ KANALIZÁCIA
	EL. NN KÁBEL

ÚPN - Z KOŠICE - PEREŠ ZMENY A DOPLNKY 2015

LOKALITA: SABINOVSKÁ UL. - VRANOVSKÁ UL.

M 1:2000



Ing. arch. PAVEL SIMKO
AUTORIZOVANÝ ARCHITEKT SKA
IČO: 3 555 2 999
ČLNKOVÁ 13
040 01 KOŠICE

