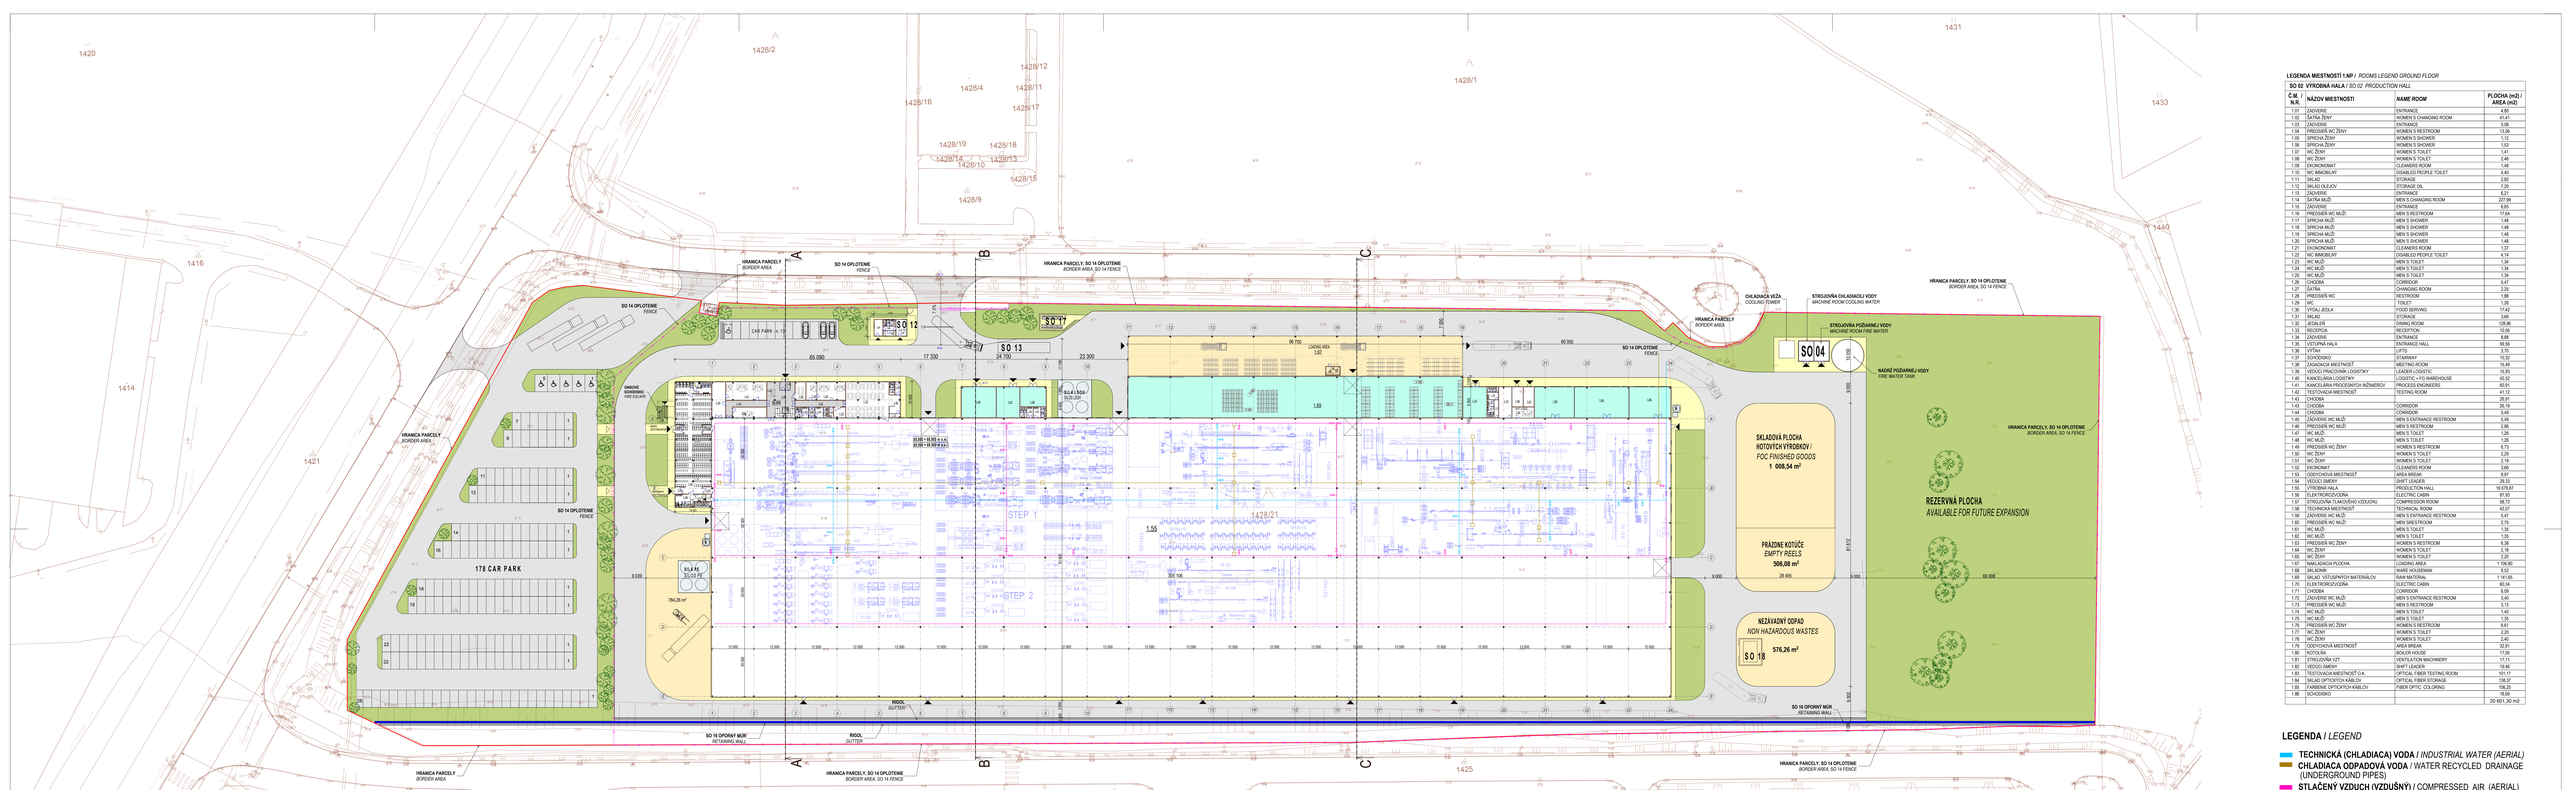


LEGENDA MIESTNOSTÍ 1.NP / *ROOMS LEGEND GROUND FLOOR*

SO 02 VÝROBNÁ HALA / *SO 02 PRODUCTION HALL*

Č.M. / N.R.	NÁZOV MIESTNOSTI	*NAME ROOM*	PLOCHA (m2) / AREA (m2)
1.01	ZÁDVERIE	ENTRANCE	4.60
1.02	ŠATŇA ŽENY	WOMEN´S CHANGING ROOM	41.41
1.03	ZÁDVERIE	ENTRANCE	5.06
1.04	PREDSIEŇ WC ŽENY	WOMEN´S RESTROOM	13.06
1.05	SPRCHA ŽENY	WOMEN´S SHOWER	1.12
1.06	SPRCHA ŽENY	WOMEN´S SHOWER	1.53
1.07	WC ŽENY	WOMEN´S TOILET	1.41
1.08	WC ŽENY	WOMEN´S TOILET	2.46
1.09	EKONOMKA	CLEANERS ROOM	1.48
1.10	WC IMOBILNÝ	DISABLED PEOPLE TOILET	4.40
1.11	SKLAD	STORAGE	2.82
1.12	SKLAD OLEJOV	STORAGE OIL	7.20
1.13	ZÁDVERIE	ENTRANCE	6.21
1.14	ŠATŇA MUŽI	MEN´S CHANGING ROOM	227.99
1.15	ZÁDVERIE	ENTRANCE	6.65
1.16	PREDSIEŇ WC MUŽI	MEN´S RESTROOM	17.64
1.17	SPRCHA MUŽI	MEN´S SHOWER	1.48
1.18	SPRCHA MUŽI	MEN´S SHOWER	1.48
1.19	SPRCHA MUŽI	MEN´S SHOWER	1.48
1.20	SPRCHA MUŽI	MEN´S SHOWER	1.48
1.21	EKONOMKA	CLEANERS ROOM	1.37
1.22	WC IMOBILNÝ	DISABLED PEOPLE TOILET	4.14
1.23	WC MUŽI	MEN´S TOILET	1.34
1.24	WC MUŽI	MEN´S TOILET	1.34
1.25	WC MUŽI	MEN´S TOILET	1.34
1.26	CHODBA	CORRIDOR	5.47
1.27	ŠATŇA	CHANGING ROOM	2.25
1.28	PREDSIEŇ WC	RESTROOM	1.88
1.29	WC	TOILET	1.26
1.30	VÝDAJ JEDLA	FOOD SERVING	17.42
1.31	SKLAD	STORAGE	3.66
1.32	JEDÁLEŇ	DINING ROOM	128.96
1.33	RECEPCIA	RECEPTION	10.56
1.34	ZÁDVERIE	ENTRANCE	8.88
1.35	VSTUPNÁ HALA	ENTRANCE HALL	59.08
1.36	VÝŤAH	LIFTS	3.70
1.37	SCHODISKO	STAIRWAY	10.22
1.38	ZASADACIA MIESTNOSŤ	MEETING ROOM	15.49
1.39	VEDÚCI PRACOVNÍK LOGISTIKY	LEADER LOGISTIC	15.93
1.40	KANCELÁRIA LOGISTIKY	LOGISTIC + FG WAREHOUSE	42.62
1.41	TECHNOLÓGIA PRIJÍMACÍCH INŽINIEROV	PROCESS ENGINEERS	80.91
1.42	TESTOVACIA MIESTNOSŤ	TESTING ROOM	41.52
1.43	CHODBA		36.19
1.44	CHODBA	CORRIDOR	26.29
1.44	CHODBA	CORRIDOR	5.49
1.45	ZÁDVERIE WC MUŽI	MEN´S ENTRANCE RESTROOM	3.49
1.46	PREDSIEŇ WC MUŽI	MEN´S RESTROOM	2.86
1.47	WC MUŽI	MEN´S TOILET	1.26
1.48	WC MUŽI	MEN´S TOILET	1.26
1.49	PREDSIEŇ WC ŽENY	WOMEN´S RESTROOM	6.73
1.50	WC ŽENY	WOMEN´S TOILET	2.29
1.51	WC ŽENY	WOMEN´S TOILET	2.19
1.52	EKONOMKA	CLEANERS ROOM	3.66
1.53	ODDYCHOVÁ MIESTNOSŤ	AREA BREAK	9.97
1.54	VEDÚCI SMENY	SHIFT LEADER	39.33
1.55	VÝROBNÁ HALA	PRODUCTION HALL	18 676.87
1.56	ELEKTRORÍZIEŇOVŇA	ELECTRIC CABIN	87.93
1.57	STROJOVŇA TLAKOVÉHO VZDUCHU	COMPRESSOR ROOM	58.72
1.58	TECHNICKÁ MIESTNOSŤ	TECHNICAL ROOM	42.57
1.59	ZÁDVERIE WC MUŽI	MEN´S ENTRANCE RESTROOM	5.47
1.60	PREDSIEŇ WC MUŽI	MEN SIRESTROOM	2.75
1.61	WC MUŽI	MEN´S TOILET	1.35
1.62	WC MUŽI	MEN´S TOILET	1.35
1.63	PREDSIEŇ WC ŽENY	WOMEN´S RESTROOM	6.38
1.64	WC ŽENY	WOMEN´S TOILET	2.18
1.65	WC ŽENY	WOMEN´S TOILET	2.20
1.67	NAKLADACIA PLOCHA	LOADING AREA	1 106.80
1.68	SKLADNÍK	WARE HOUSEMAN	9.52
1.69	SKLAD VSTUPNÝCH MATERIÁLOV	RAW MATERIAL	1 141.65
1.70	ELEKTRORÍZIEŇOVŇA	ELECTRIC CABIN	60.34
1.71	CHODBA	CORRIDOR	8.09
1.72	ZÁDVERIE WC MUŽI	MEN´S ENTRANCE RESTROOM	3.40
1.73	PREDSIEŇ WC MUŽI	MEN´S RESTROOM	3.13
1.74	WC MUŽI	MEN´S TOILET	1.40
1.75	WC MUŽI	MEN´S TOILET	1.35
1.76	PREDSIEŇ WC ŽENY	WOMEN´S RESTROOM	6.61
1.77	WC ŽENY	WOMEN´S TOILET	2.20
1.78	WC ŽENY	WOMEN´S TOILET	2.40
1.79	ODDYCHOVÁ MIESTNOSŤ	AREA BREAK	32.91
1.80	ROTOŇA	BOILER HOUSE	17.95
1.81	STROJOVŇA VZT	VENTILATION MACHINERY	17.11
1.82	VEDÚCI SMENY	SHIFT LEADER	19.48
1.83	TESTOVACIA MIESTNOSŤ O.K.	OPTICAL FIBER TESTING ROOM	101.17
1.84	SKLAD OPTICKÝCH KÁBLOV	OPTICAL FIBER STORAGE	108.27
1.85	FARBENIE OPTICKÝCH KÁBLOV	FIBER OPTIC COLORING	106.25
1.86	SCHODISKO		18.69
			20 501,30 m2

LEGENDA MIESTNOSTÍ / *ROOMS LEGEND*

SO 12 VRÁTNICA / *SO 12 GATE*

Č.M. / N.R.	NÁZOV MIESTNOSTI	*NAME ROOM*	PLOCHA (m2) / AREA (m2)
1.01	VRÁTNICA	GATEROOM	14.55
1.02	ŠATŇA PERSONÁL	*DRESSING ROOM*	5.21
1.03	CHODBA	CORRIDOR	4.33
1.04	WC	*TOILET*	2.88
1.05	PREDSIEŇ WC	*ENTRANCE TOILET*	1.62
1.06	SPRCHA	SHOWER	1.62
1.07	ODDYCHOVÁ MIESTNOSŤ	*REST ROOM*	11.28

LEGENDA / *LEGEND*

- **TECHNICKÁ (CHLADIACA) VODA** / *INDUSTRIAL WATER (AERIAL)*
- **CHLADIACA ODPADOVÁ VODA** / WATER RECYCLED DRAINAGE (UNDERGROUND PIPES)
- **STLAČENÝ VZDUCH (VZDUŠNÝ)** / COMPRESSED AIR (AERIAL)
- **HRANICA POZEMKU** / *BORDER AREA*
- **OPLOTENIE** / *FENCE*

STAVEBNÉ OBJEKTY / *BUILDING OBJECTS*

SO 01 - PRÍPRAVA ÚZEMIA / *LAND PREPARATION*
SO 02 - VÝROBNÁ HALA / *PRODUCTION HALL*
SO 03 - ZÁKLADOVÉ KONŠTRUKCIE POD TECHNOLOGICKÉ ZARIADENIA / *FOUNDATION CONSTRUCTION UNDER TECHNOLOGICAL DEVICES*
SO 04 - NÁDRŽ CHLADIACEJ VODY A ČERPACIA STANICA / COOLING *WATER TANK AND PUMP STATION*
SO 05 - VN PRÍPOJKA / *HIGH VOLTAGE CONNECTION*
SO 06 - VONKAJŠIE ROZVODY NN A VN / *EXTERNAL DISTRIBUTION LOW AND HIGH VOLTAGE*
SO 07 - PLYNOVÁ PRÍPOJKA / *GAS CONNECTION*
SO 08 - VONKAJŠIA KANALIZÁCIA / *EXTERNAL CANALISATION*
SO 09 - VONKAJŠIE ROZVODY VODY / *EXTERNAL WATER DISTRIBUTION*
SO 10 - VONKAJŠIE OSVETLENIE / *OUTDOOR LIGHTING*
SO 11 - SPEVNENÉ PLOCHY / *HARD SURFACES*
SO 12 - VRÁTNICA / *GATE*
SO 13 - VÁHA / *WEIGH STATION*
SO 14 - OPLOTENIE / *FENCE*
SO 15 - SADOVÉ ÚPRAVY / *LANDSCAPING*
SO 16 - OPORNÝ MÚR / *RETAINING WALL*
SO 17 - STOJISKO NA SMETNÉ NÁDOBY / *PLACE FOR WASTE CONTAINERS*
SO 18 - SKLAD ŠKODLIVÝCH LÁTOK / *HARMFUL SUBSTANCES AREA*

SADA Č. *SET N.*

±0,000= 266,900 m n.m.

© *A-typ, architektonický ateliér s.r.o., PREŠOV*

OBSAH: CONTENTS:	**PÔDORYS 1.NP** GROUND FLOOR	**M 1:500** *SCALE 1:500*
STAVBA: BUILDING:	**VÝROBNÝ ZÁVOD DRAKA COMTEQ SLOVAKIA s.r.o., PREŠOV ZÁBORSKÉ** *PRODUCTION PLANT DRAKA COMTEQ SLOVAKIA Ltd, PREŠOV ZÁBORSKÉ*	
AUTOR: AUTHORS:	Ing.arch. BICEK Rudolf ,Ing.arch. KAČALA Vladimír,Ing.arch.ORAVEC Martin	
SPOLUPRÁCA: COOPERATION:	Ing. HUĎA Pavol,Ing. HAVÍROVÁ Alena,Ing. PARIMUCHA Jan	02 / 2015
ÚČEL: PURPOSE:	**PROJEKT PRE ÚZEMNÉ ROZHODNUTIE** *PROJECT FOR THE PLANNING PERMISSION*	**č.v. 3.**