
Stredoslovenská vodárenská spoločnosť, a.s.
Partizánska cesta 5, 974 00 Banská Bystrica

Aglomerácia Lehota pod Vtáčnikom
Kanalizácia a ČOV

Zámer podľa zák. NR SR č. 24/2006 Z.z. v znení neskorších predpisov

SITUÁCIA ČOV LEHOTA POD VTÁČNIKOM

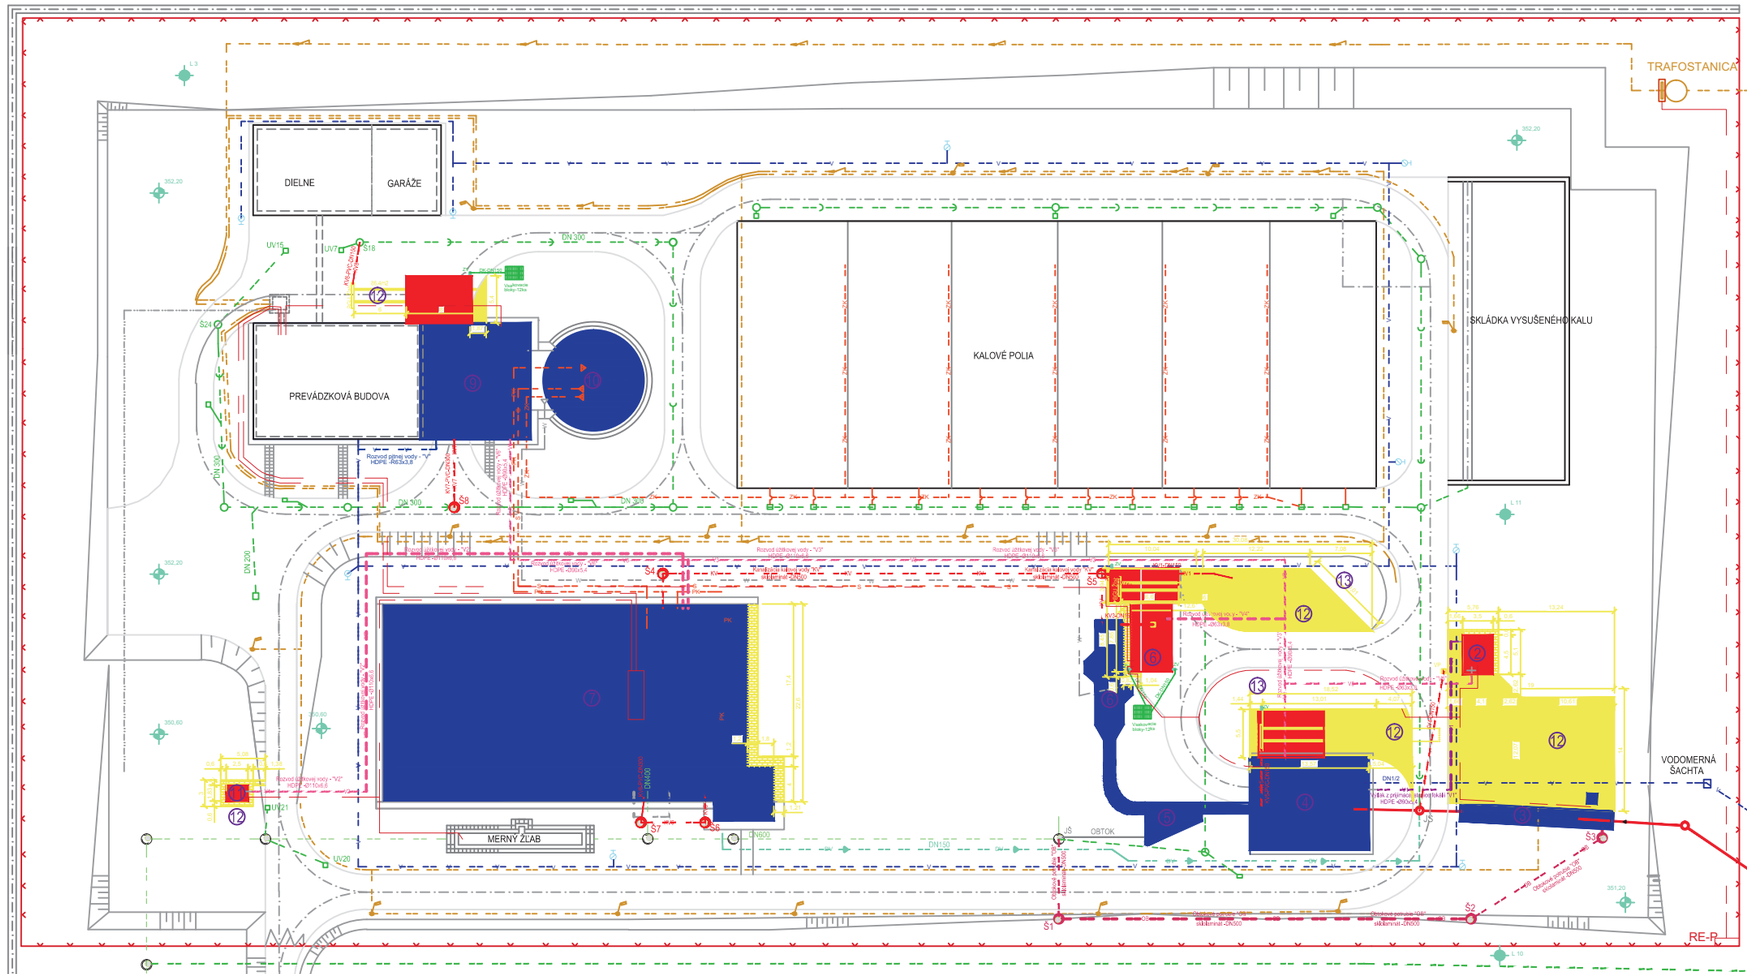

LEGENDA STAVEBNÝCH OBJEKTOV

- JESTVUJÚCE OBJEKTY - BEZ ZMENY
- JESTVUJÚCE OBJEKTY - REKONŠTRUKCIA
- NOVÉ OBJEKTY - NAVRHOVANÉ

LEGENDA NAVRHOVANÝCH PLÔCH

- areálové cesty
- chodníky

LEGENDA NAVRHOVANÝCH SIETÍ

- Rozvod pitnej vody - "V"
- Rozvod úžitkovej vody - "V2-V6"
- Obtokové potrubie "OB"
- Kanalizácia kalovej vody "KV"
- Výtlak z prijímacej stanice fekálií "V1"
- Dažďová kanalizácia "DK"
- NN rozvody - technologická časť

LEGENDA JESTVUJÚCICH SIETÍ

- ODPADOVÉ VODY NEČISTENÉ
- ODPADOVÉ VODY BIOLOGICKY VYČISTENÉ
- PREBYTOČNÝ KAL
- ODTOK PLÁVACÚCICH NEČISTOT
- KALOVÁ VODA Z KALOJEMU
- ZAHUSTENÝ KAL
- KANALIZÁCIA
- ČERPANIE DAŽĎOVÝCH VOD
- VODOVOD
- PRÍVOD DAŽĎOVÝCH VOD
- NN ROZVODY - TECHNOLOGICKÁ ČASŤ
- OSVETLENIE AREÁL ČOV
- STLAČENÝ VZDUCH
- ÚPRAVA DRENÁŽE
- DAŽĎOVÉ VODY PO PREČISTENÍ

LEGENDA STAVEBNÝCH OBJEKTOV

①	SO 101	PRÍPRAVA STEVENISKA - MERNÝ OBJEKT
②	SO 102	PRIJÍMACIA STANICA FEKÁLIÍ
③	SO 103	LAPAČ ŠTRKU A HRUBÉ HRABLICE
④	SO 104	BUDOVA JEMNÝCH ČESLÍ
⑤	SO 105	ODĽAHČOVACÍ OBJEKT
⑥	SO 106	LAPAČ PIESKU A SEPARÁTOR
⑦	SO 107	ZDRUŽENÝ OBJEKT ČISTENIA
⑧	SO 108	DÚCHÁREŇ
⑨	SO 109	STOJOVŇA KALOJEMU
⑩	SO 110	KALOJEM
⑪	SO 111	STUDŇA ÚŽITKOVEJ VODY
⑫	SO 114	CESTY A SPEVNENÉ PLOCHY
⑬	SO 115	TERÉNNE A SADOVÉ ÚPRAVY

14 0 7 21m

BIDOR - Ing. Juraj Billý
Projektová, inžinierska a dodávateľská činnosť v stavebníctve
Pod záhradami 14, 841 01 Bratislava

vypracoval : Ing.arch. Vrlíková	HIP: Ing. Billý	kontrola : Ing. Jablonický	
investor : Stredoslovenská vodárenská spoločnosť, a.s., Partizánska cesta5, 974 00 Banská Bystrica			
akcia : Aglomerácia Lehota pod Vtáčnikom – Kanalizácia a ČOV		formát :	8 A4
		dátum :	05/2014
		stupeň :	DSP
		arch. č. :	100/2013/D1
Dokumentácia pre stavebné povolenie		zák. číslo :	P/10008/35/100/2013
		mierka :	1:250
príloha : D Stavebná časť – Koordinačná situácia		číslo prílohy :	D.02

HES - COMGEO spol. s r.o.

Kostiviarska cesta 4, 974 01 Banská Bystrica
Tel./fax: 048/4285153/ 154
e-mail: hes-comgeo@hes-comgeo.sk

Upravil: Ing. Daniel Danko