


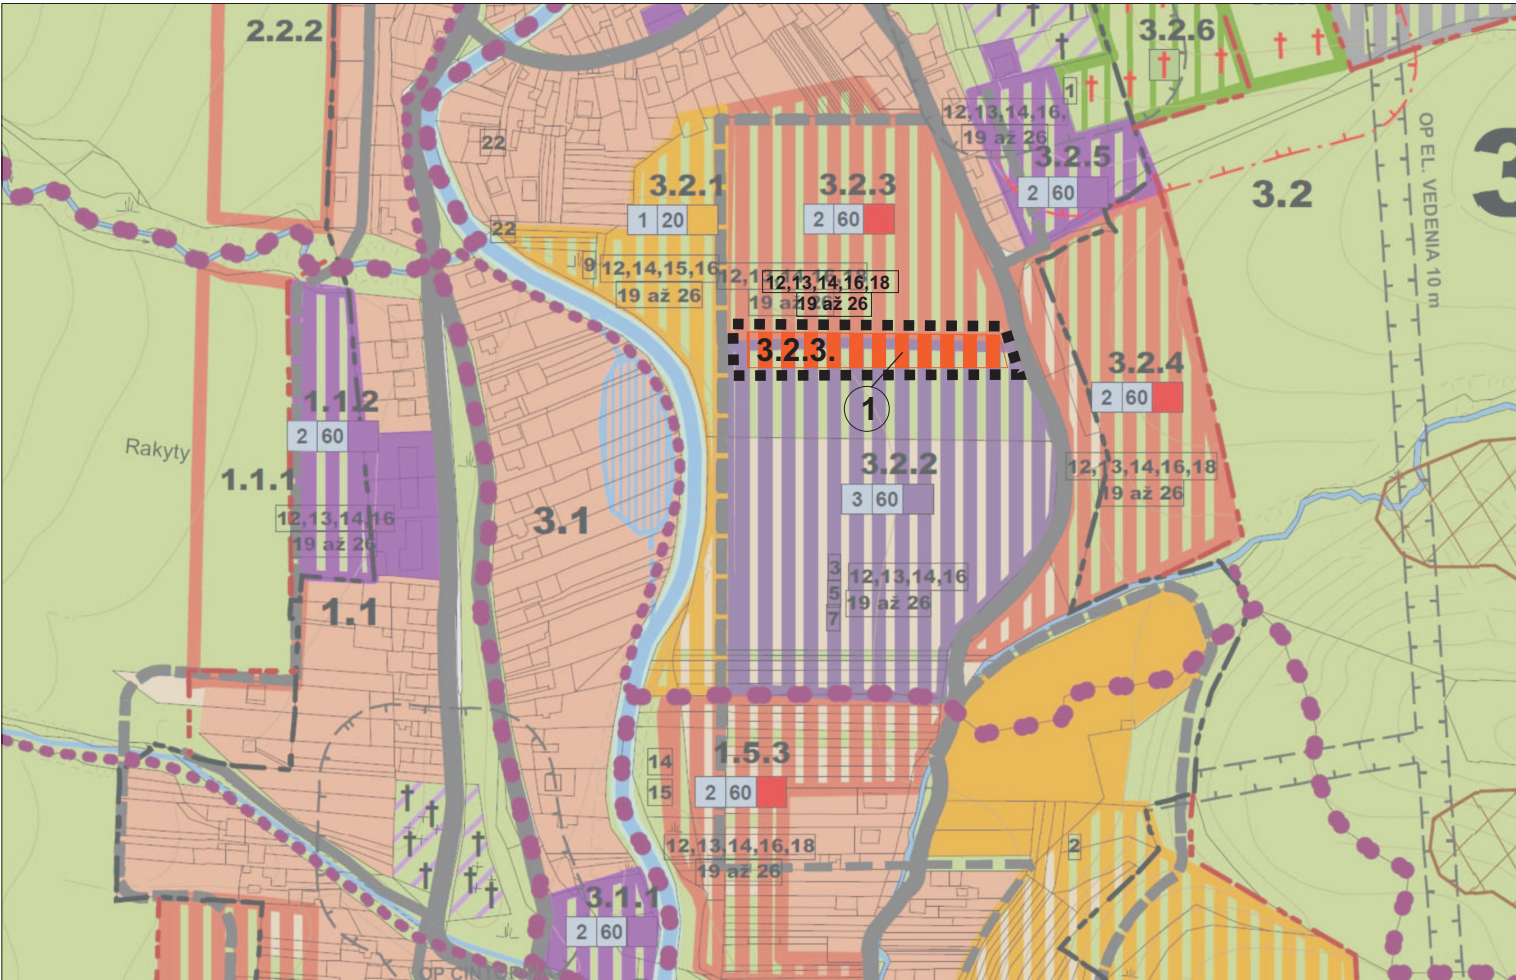

Zmena a doplnok č.1 Územného plánu obce Liešťany /ZaD č.1/

PRIESTOROVÉ USPORIADANIE A FUNKČNÉ VYUŽITIE ÚZEMIA ZaD č.1



LEGENDA ZaD č.1

STAV	NÁVRH	VÝHLAD	
			HRANICA RIEŠENÉHO ÚZEMIA
			OZNAČENIE FUNKČNO PRIESTOROVÉHO BLOKU /FPB/ ROZVOJOVEJ LOKALITY
			OBYTNÉ ÚZEMIE - PLOCHY RODINNÝCH DOMOV

VEREJNOPROSPEŠNÉ STAVBY	
Kód	Popis verejnoprospešnej stavby
12	Sieť cestných komunikácií v súlade s grafickou časťou*
13	Verejné parkoviská *

VEREJNOPROSPEŠNÉ STAVBY	
Kód	Popis verejnoprospešnej stavby
14	Pešie chodníky *
16	Rozšírenie verejných rozvodov elektrického vedenia
18	Navrhované transformačné stanice
19	Rozšírenie verejných rozvodov plynu VTL, STL *
21	Rozšírenie verejného vodovodu a príslušných technologických zariadení *
22	Rozšírenie verejnej kanalizácie a príslušných technologických zariadení *
23	Rozšírenie verejnej telekomunikačnej siete
24	Rozšírenie verejnej siete miestneho rozhlasu
25	Rozšírenie verejného televízneho káblového rozvodu
26	Rozšírenie internetovej siete

* - koridory a trasy sú bližšie definované v príslušnom výkrese grafickej časti

			ÚZEMIE RIEŠENÉ ZaD č.1

Spracovateľ ÚPD : Ing. arch. Marián Antal, autorizovaný architekt 0900 AA
Bratislava 1767/36, 018 41 Dubnica nad Váhom
Riešiteľský kolektív : Ing. arch. Marián Antal, Ing. arch. Simona Antalová,
Marta Kučerová

OBSTARÁVATEĽ : OBEC LIEŠŤANY ETAPA: návrh na prerokovanie
DÁTUM SPRAC. : marec 2015



Zmena a doplnok č.1
Územného plánu obce Liešťany / ZaD č.1 /