




Zmena a doplnok č.1 Územného plánu obce Liešťany /ZaD č.1/

PERSPEKTÍVNE POUŽITIE POĽNOHOSPODÁRSKEJ PÔDY NA NEPOĽNOHOSPODÁRSKE ÚČELY ZaD č.1

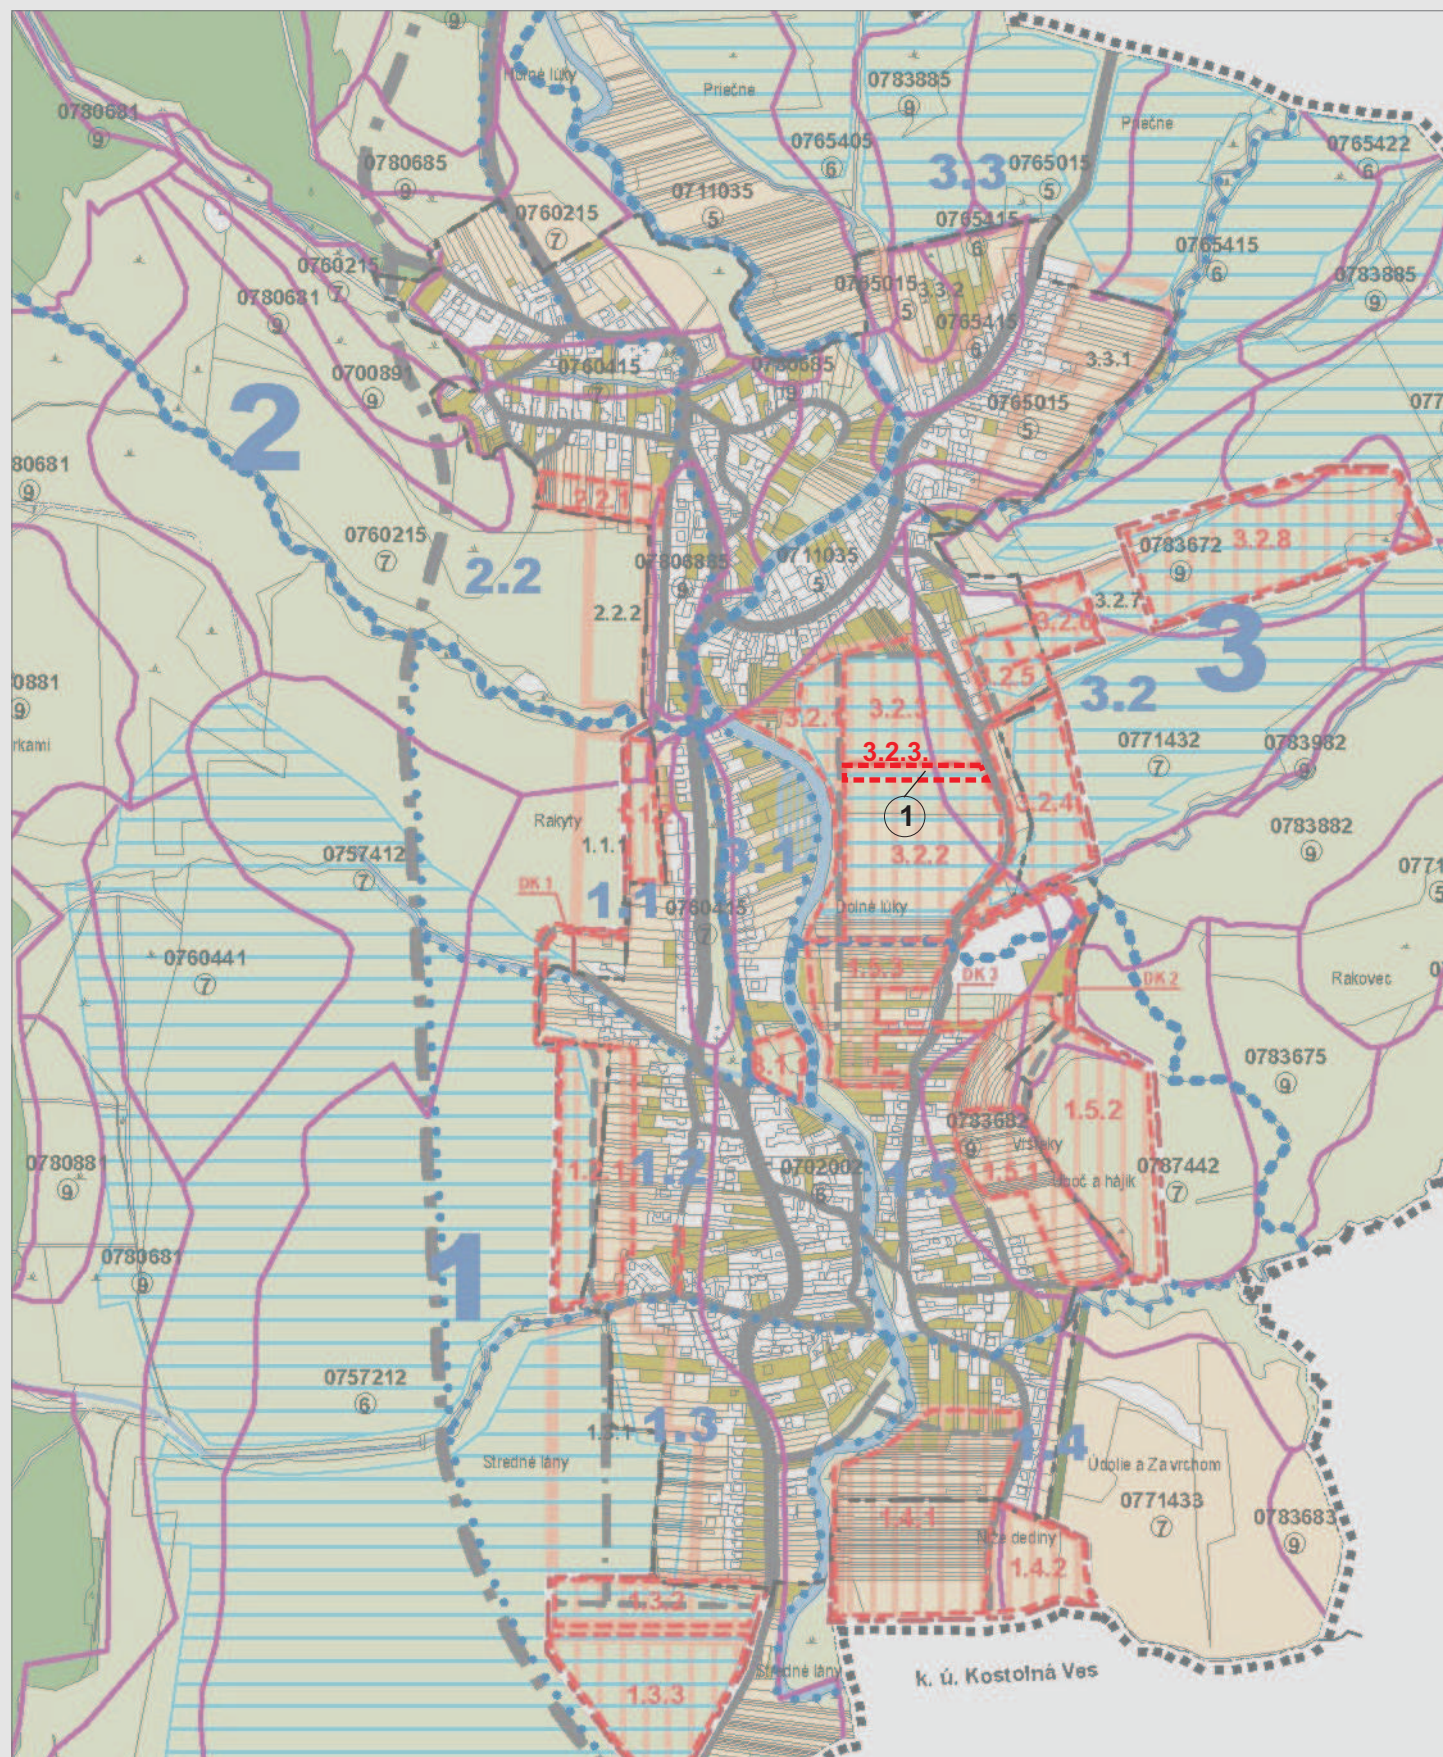

LEGENDA ZaD č.1

STAV	NÁVRH	VÝHĽAD (R. 2040)	
-----			HRANICA RIEŠENÉHO ÚZEMIA
-----			HRANICA KATASTRÁLNEHO ÚZEMIA OBCE
-----			HRANICA ZASTAVANÉHO ÚZEMIA OBCE
-----			HRANICA MIESTNEJ ČASTI OBCE / OZNAČENIE
-----	1.1		HRANICA ÚZEMNOPRIESTOROVÉHO CELKU (ÚPC) / OZNAČENIE
	3.2.3	1.1.1	OZNAČENIE FUNKČNO-PRIESTOROVÉHO BLOKU / ROZVOJOVEJ LOKALITY
			VODNÉ PLOCHY A TOKY
			CESTNÁ KOMUNIKAČNÁ SIET'
			HRANICA BONITOVANEJ PÔDNO-EKOLOGICKEJ JEDNOTKY (BPEJ)
0753548 (6)			KÓD BPEJ SKUPINA BPEJ
			ZASTAVANÉ PLOCHY A NÁDVORIA, OSTATNÉ PLOCHY
			FUNKČNO PRIESTOROVÉ BLOKY (ROZVOJOVÉ LOKALITY)
	1		ROZŠÍRENIE LOKALITY 3.2.3, ANEHO ODŤATIA POĽNOHOSPODÁRSKEJ PÔDY Z PPF
			PLOCHY ODVODNENIA
			PLOCHY LESOV
			PLOCHY ORNEJ PÔDY
			PLOCHY OVOCNÝCH SADOV
			PLOCHY TRVALO TRÁVNEHO PORASTU
			PLOCHY ZÁHRAD A SADOV



Spracovateľ ÚPD: Ing. arch. Marián Antal, autorizovaný architekt 0900 AA
HL. RIEŠITEĽ: Ing. arch. Marián Antal, autorizovaný architekt 0900 AA
Riešiteľský kolektív: Ing. arch. Marián Antal, Ing. arch. Simona Antalová, Marta Kučerová
VYPRACOVAL: Ing. Igor Kmet
OBSTARÁVATEĽ: OBEC LIEŠŤANY
ETAPA: návrh na prerokovanie
DÁTUM SPRAC.: marec 2015



ÚZEMNÝ PLÁN OBCE LIEŠŤANY

Zmena a doplnok č.1
Územného plánu obce Liešťany / ZaD č.1 /

AGS
ATELIÉR
ÚZEMNÉ PLÁNOVANIE • URBANIZMUS
ARCHITEKTURA • PROJEKTY • DESIGN
www.agsatelier.sk