




Zmena a doplnok č.1 Územného plánu obce Liešťany /ZaD č.1/

PERSPEKTÍVNE POUŽITIE POĽNOHOSPODÁRSKEJ PÔDY NA NEPOĽNOHOSPODÁRSKE ÚČELY ZaD č.1

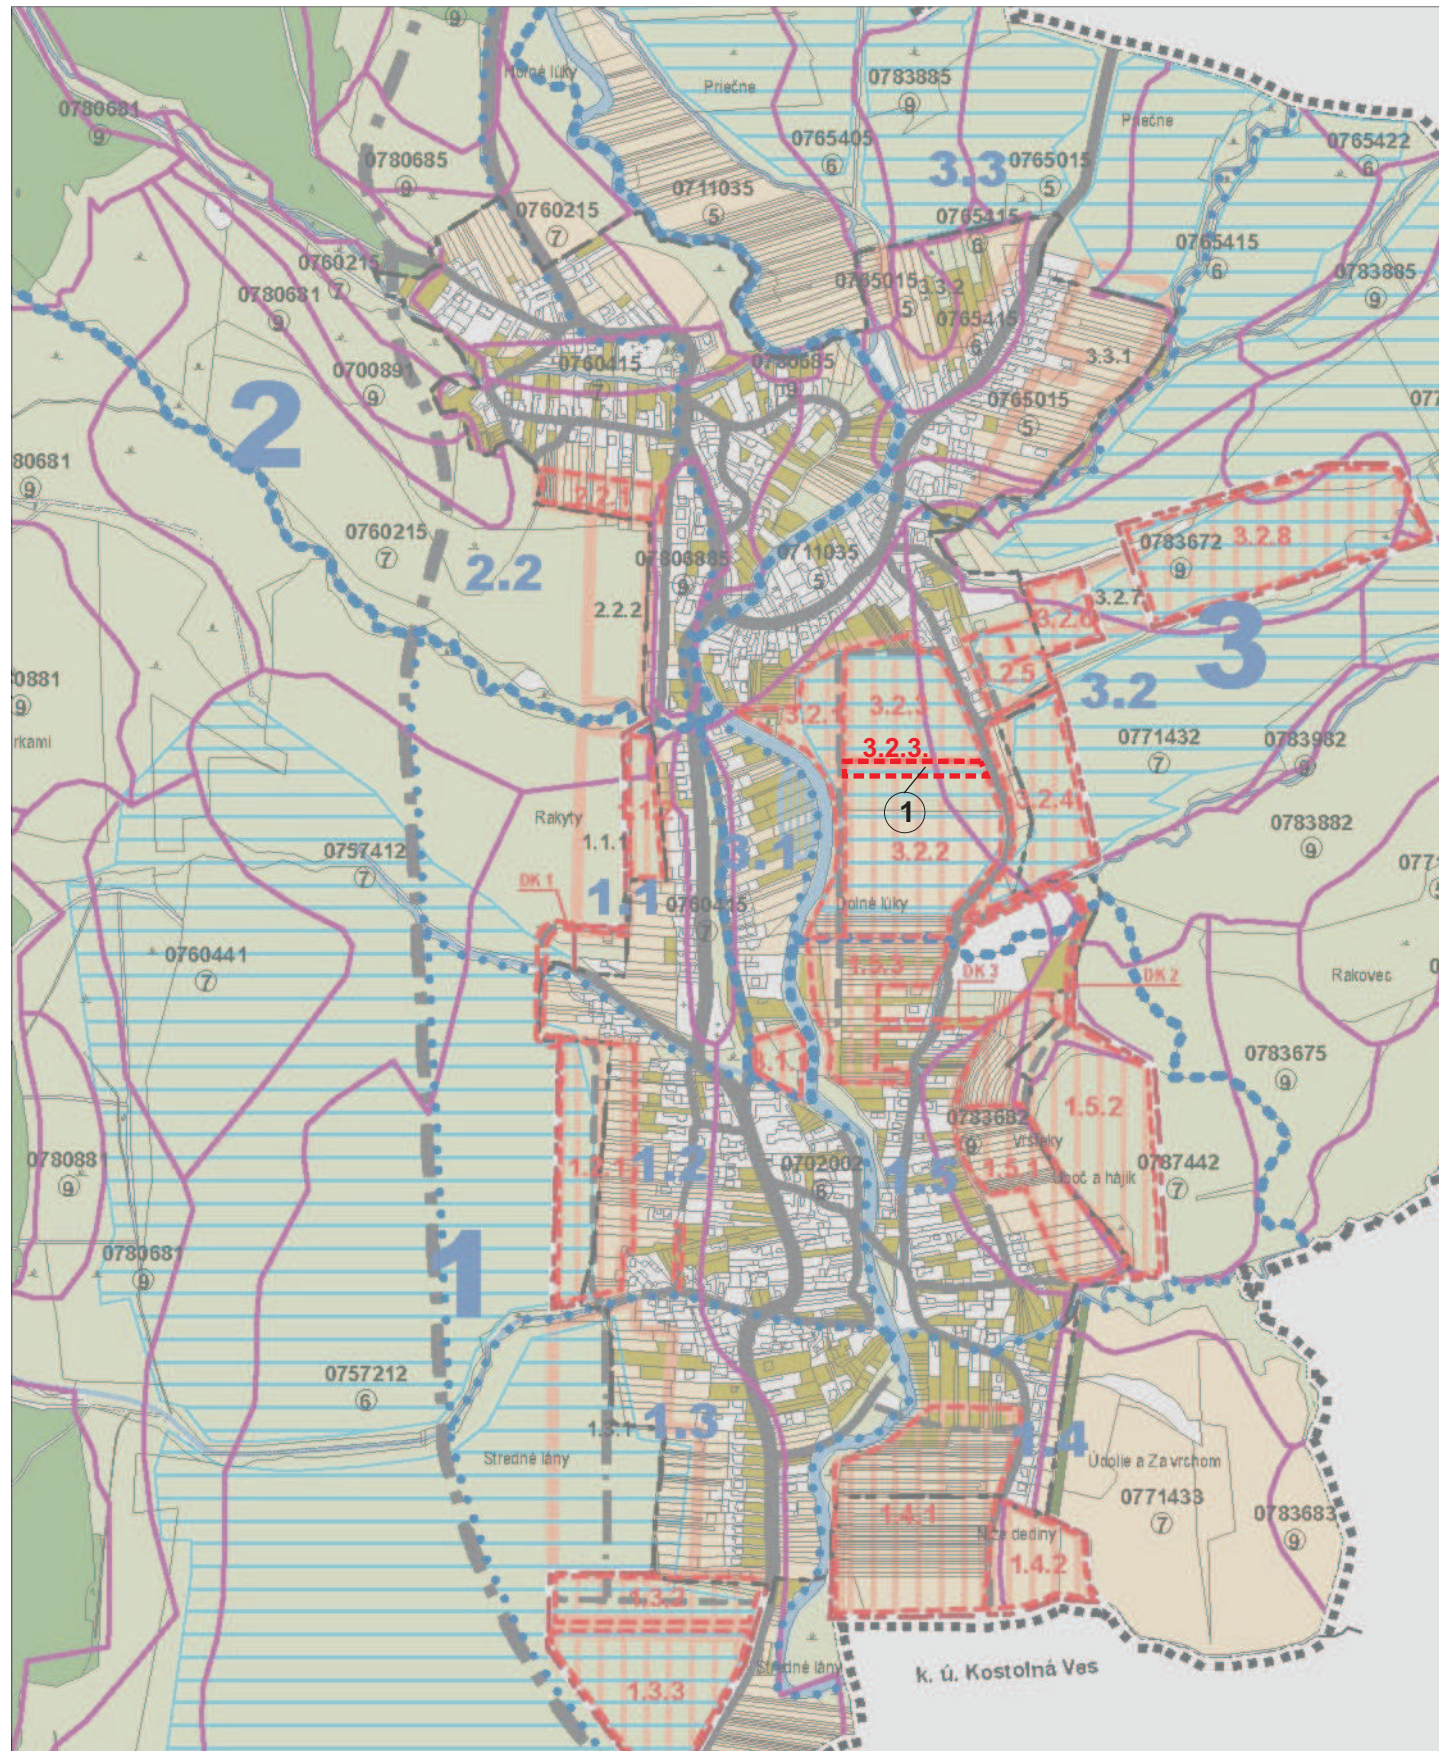

LEGENDA ZaD č.1

STAV NÁVRH

3.2.3. OZNAČENIE FUNKČNO PRIESTOROVÉHO BLOKU / ROZVOJOVEJ LOKALITY/

ROZŠÍRENIE LOKALITY 3.2.3.

	VÝKRES č. 6	MIERKA 1:10 000		
--	-----------------------	---------------------------	--	--

Spracovateľ ÚPD: Ing. arch. Marián Antal, autorizovaný architekt 0900 AA
Bratislava 1767/36, 018 41 Dubnica nad Váhom

Riešiteľský kolektív: Ing. arch. Marián Antal, Ing. arch. Simona Antalová,
Marta Kučerová

OBSTARÁVATEĽ: OBEC LIEŠŤANY

ETAPA: návrh na prerokovanie
DÁTUM SPRAC.: marec 2015



Zmena a doplnok č.1
Územného plánu obce Liešťany / ZaD č.1 /