
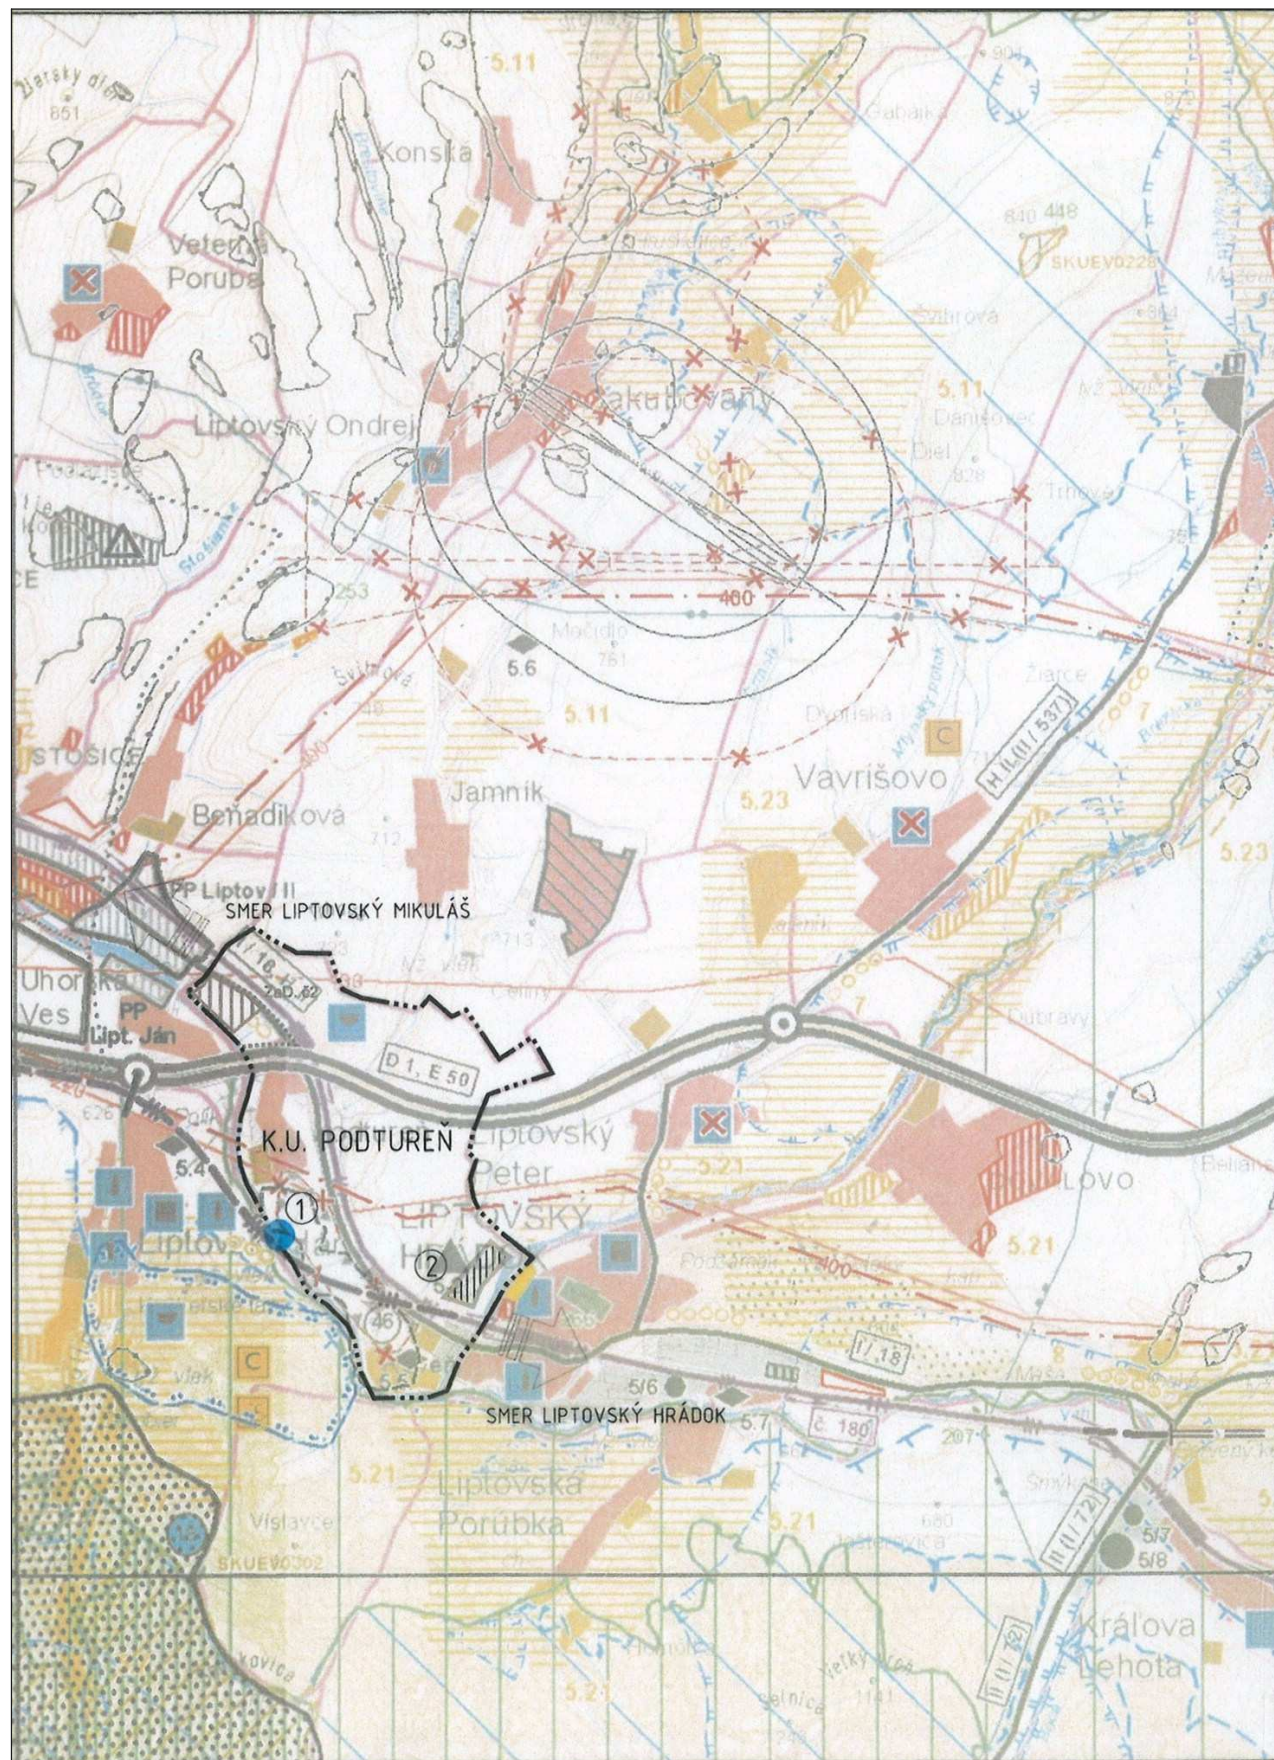


VÝKRES ŠIRŠÍCH VZŤAHOV - PODKLAD pôvodný výkres č. 1 ÚPN-O Podtureň ZaD č. 3

Výkres č.
1

LEGENDA:

STAV	NÁVRH	VÝHLAD		STAV	NÁVRH	VÝHLAD		STAV	NÁVRH	VÝHLAD	
			HRANICA SLOVENSKEJ REPUBLIKY				VYSOKORYCHLOSTNÁ ŽELEZNIČNÁ TRAT'				VODNÁ, VODÁRENSKÁ NADŽ
			HRANICA RIEŠENÉHO ÚZEMIA				ŽELEZNIČNÁ TRAT' I. KATEGÓRIE				HRANICA CHRÁNENEJ VODOHOSPODÁRSKEJ OBLASTI
			HRANICA OKRESU				ŽELEZNIČNÁ TRAT' III. KATEGÓRIE				PFO ZDROJOV PITNÝCH VÔD I°
			HRANICA OBCE / MESTA				ELEKTRIFIKÁCIA ŽELEZNIČNEJ TRATE				PFO ZDROJOV PITNÝCH VÔD II°
			OBYTNÉ PLOCHY A PLOCHY OBČANSKEJ VYBAVENOSTI				ŽELEZNIČNÁ STANICA				PFO ZDROJOV PITNÝCH VÔD III°
			PLOCHY PRIEMYSELNEJ VÝROBY, SKLADOV				ŽELEZNIČNÁ ZASTÁVKA				OP I° PRÍRODNÝCH LIEČIVÝCH ZDROJOV A PRÍRODNÝCH MINERÁLNYCH ZDROJOV
			PRIEMYSELNÉ PARKY				ZRIAĐOVACIA NÁKLADNÁ ŽELEZNIČNÁ STANICA				OP II° PRÍRODNÝCH LIEČIVÝCH ZDROJOV A PRÍRODNÝCH MINERÁLNYCH ZDROJOV
			ZARIADENIA POĽNOHOSPODÁRSKEJ VÝROBY				TUNEL ŽELEZNIČNÝ, VRT				OP III° PRÍRODNÝCH LIEČIVÝCH ZDROJOV A PRÍR. MIN. ZDROJOV - PŮVODNE OP III°
			PLOCHY ŠPORTOVÝCH ZARIADENÍ				HRANČNÝ PRIETOK ŽELEZNIČNÝ				MALOPLOŠNÉ CHRÁNENÉ ÚZEMIE ZÓNA A - V. STUPEŇ OCHRANY
			PLOCHY REKREÁCIE A TURIZMU				VODNÁ CESTA, PRÍSTAV				MALOPLOŠNÉ CHRÁNENÉ ÚZEMIE ZÓNA B - IV. STUPEŇ OCHRANY
			REKREAČNÝ PRIESTOR VÝŠIEHO VÝZNAMU PRE DYNAMICKÉ AKTIVITY				REKREAČNÁ VODNÁ DOPRAVA				MALOPLOŠNÉ CHRÁNENÉ ÚZEMIE ZÓNA C - III. STUPEŇ OCHRANY
			PLOCHY VÝZNAMNEJ ZELENE A CINTORÍNOV				LETISKO HLAVNEJ SIETE PRE MEDZINÁRODNÚ DOPRAVU				NAVROVANE CHRÁNENÉ ÚZEMIE EURÓPSKEHO VÝZNAMU NATURA 2000
			PLOCHY LESOPARKOV				REGIONÁLNE LETISKO S ROZVOJOVÝMI MOŽNOSŤAMI				VELKOPLOŠNÉ CHRÁNENÉ ÚZEMIE ZÓNA A - V. STUPEŇ OCHRANY
			KUPEĽNÉ ÚZEMIE				LETISKO PRE LETECKÉ PRÁCE				VELKOPLOŠNÉ CHRÁNENÉ ÚZEMIE ZÓNA B - IV. STUPEŇ OCHRANY
			PLOCHY OSOBITNÉHO URČENIA				CIEĽOVÉ MIESTO TURIZMU A CESTOVNEHO RUCHU				VELKOPLOŠNÉ CHRÁNENÉ ÚZEMIE ZÓNA C - III. STUPEŇ OCHRANY
			SVANOVÉ DEFORMÁCIE				STREDISKO TURIZMU MEDZINÁRODNE CELOŠTÁTNE				VELKOPLOŠNÉ CHRÁNENÉ ÚZEMIE ZÓNA D - II. STUPEŇ OCHRANY
			CHRÁNENÉ LOŽISKOVÉ ÚZEMIE				LIEČEBNÉ A REKREAČNÉ KÚPELE				NAVROVANE CHRÁNENÉ VTÁČIE ÚZEMIE
			DOBYVACÍ PRIESTOR LOŽISKÝCH NERASTNÝCH SUROVÍN				CYKLOMAGISTRALY PODĽA SLOVENSKEHO CYKLOKLÚČU A DOPLNENÉ PODĽA ÚPN VÚC				ARCHEOLOGICKÁ LOKALITA
			LOŽISKO NEVYHRADENÉHO NERASTU				HELIPORT, RÁDIOMAJÁK				LOKALITA SVETOVÉHO KULTÚRNEHO DEDIČSTVA
			PRIEKOLMNE ÚZEMIE				POZEMNÁ LANOVKA				MESTSKÁ PAMIAŤOVÁ REZERVÁCIA
			LOŽISKO RAŠELINY				SEDÁKOVÁ LANOVKA				PAMIAŤOVÁ REZERVÁCIA ĽUDOVEJ ARCHITEKTÚRY
			DIAĽNICA S MIMOÚROVŇOVOU KRIŽOVATKOU				KABINOVÁ LANOVKA				PAMIAŤOVÁ ZÓNA
			RYCHLOSTNÁ KOMUNIKÁCIA S MIMOÚROVŇOVOU KRIŽOVATKOU				ÚZKOKOLEJNÁ ŽELEZNIČNÁ TRAT'				SKANZEN (EXPOZÍCIE ĽUDOVEJ ARCHITEKTÚRY V PRÍRODE)
			CESTA I. TRIEDY, CESTA II. TRIEDY A DIAĽNIČNÝ PRÍVÁDZACÍ S MIMOÚROVŇOVOU KRIŽOVATKOU				SKLÁDKA KOMUNÁLNEHO ODPADU REGIONÁLNA, MIESTNA				HISTORICKÁ ZELEŇ (PAMIAŤOVO CHRÁNENÉ PARKY)
			ÚZEMNÁ REZERVÁCIA PRE CESTNÚ KOMUNIKÁCIU S MIMOÚROVŇOVOU KRIŽOVATKOU				SKLÁDKA PRIEMYSELNÉHO ODPADU				VÝZNAMNÁ NÁRODNÁ KULTÚRNA PAMIAŤKA
			DIAĽNIČNÝ TUNEL				SPALOVŇA ODPADOV				ELEKTRICKÉ VEDENIE ZVN 400 kV, VVN 220 kV
			TUNEL NA RYCHLOSTNEJ KOMUNIKÁCI				HALDY Z ÚPRAVY A SPRACOVANIA RÚD				ELEKTRÁRENE TEPELNÁ, VODNÁ
			TUNEL PRE CESTNÚ ÚZEMNÚ REZERVU				ODKALISKÁ				ELEKTRICKÉ STANICE ZVN/VVN
			HRANČNÝ PRIETOK CESTNÝ				ZDROJ ZNEČISŤOVANIA OVZDUŠIA VEĽKÝ, STREDNÝ				PLYNOVOD VTL
			TERMINÁL KOMBINOVANEJ DOPRAVY VÝZNAMU MEDZINÁRODNEHO, CELOŠTÁTNEHO				ZDROJ ZNEČISŤOVANIA VÔD				JAVY NA ZRUŠENIE, NEPLATNÉ ÚDAJE

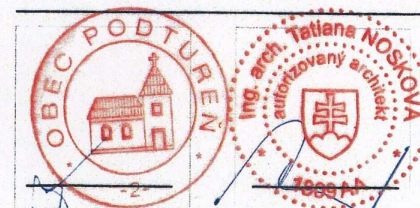

LEGENDA:

STAV	NÁVRH	VÝHLAD	
			HRANICA RIEŠENÉHO ÚZEMIA, k.ú. Podtureň
			MVE
			PLOCHY PRIEMYSELNEJ VÝROBY
			OZNAČENIE RIEŠENEJ LOKALITY

SCHVAĽOVACIA DOLOŽKA

SCHVAĽOVACÍ ORGÁN: 58/5/2014

OBECNÉ ZASTUPITEĽSTVO OBCE PODTUREŇ

DÁTUM SCHVAĽENIA: 6.6.2014

ČÍSLO VÝK: 412014

PRÍK. PRÍK. A PODPIS PRÍK. A PRÍK. A

PRÍK. A PRÍK. A PRÍK. A

PODKLAD - UPD VÚC
ŽILINSKÉHO KRAJA / ZaD. č. 4

URBIA s.r.o., ŠTUROVA 870/20, 031 01 LIPTOVSKÝ MIKULÁŠ

NÁZOV DOKUMENTÁCIE: ZMENY A DOPLNKY č. 3
ÚPN - O PODTUREŇ


NÁZOV VÝKRESU: ŠIRŠIE VZŤAHY

AUTOR RIEŠENIA: ING. ARCH. T. NOSKOVÁ

OBSTARÁVATEĽ: OBEC PODTUREŇ

DOKRES: LIPTOVSKÝ MIKULÁŠ

VYPRACOVÁVA: ING. B. HALÁSOVÁ

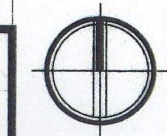

ČÍSLO VÝKRESU: 1

MIERKA: 1:50 000

DÁTUM: 06.2013

Doplnenie po pripomienkach: 01.2014