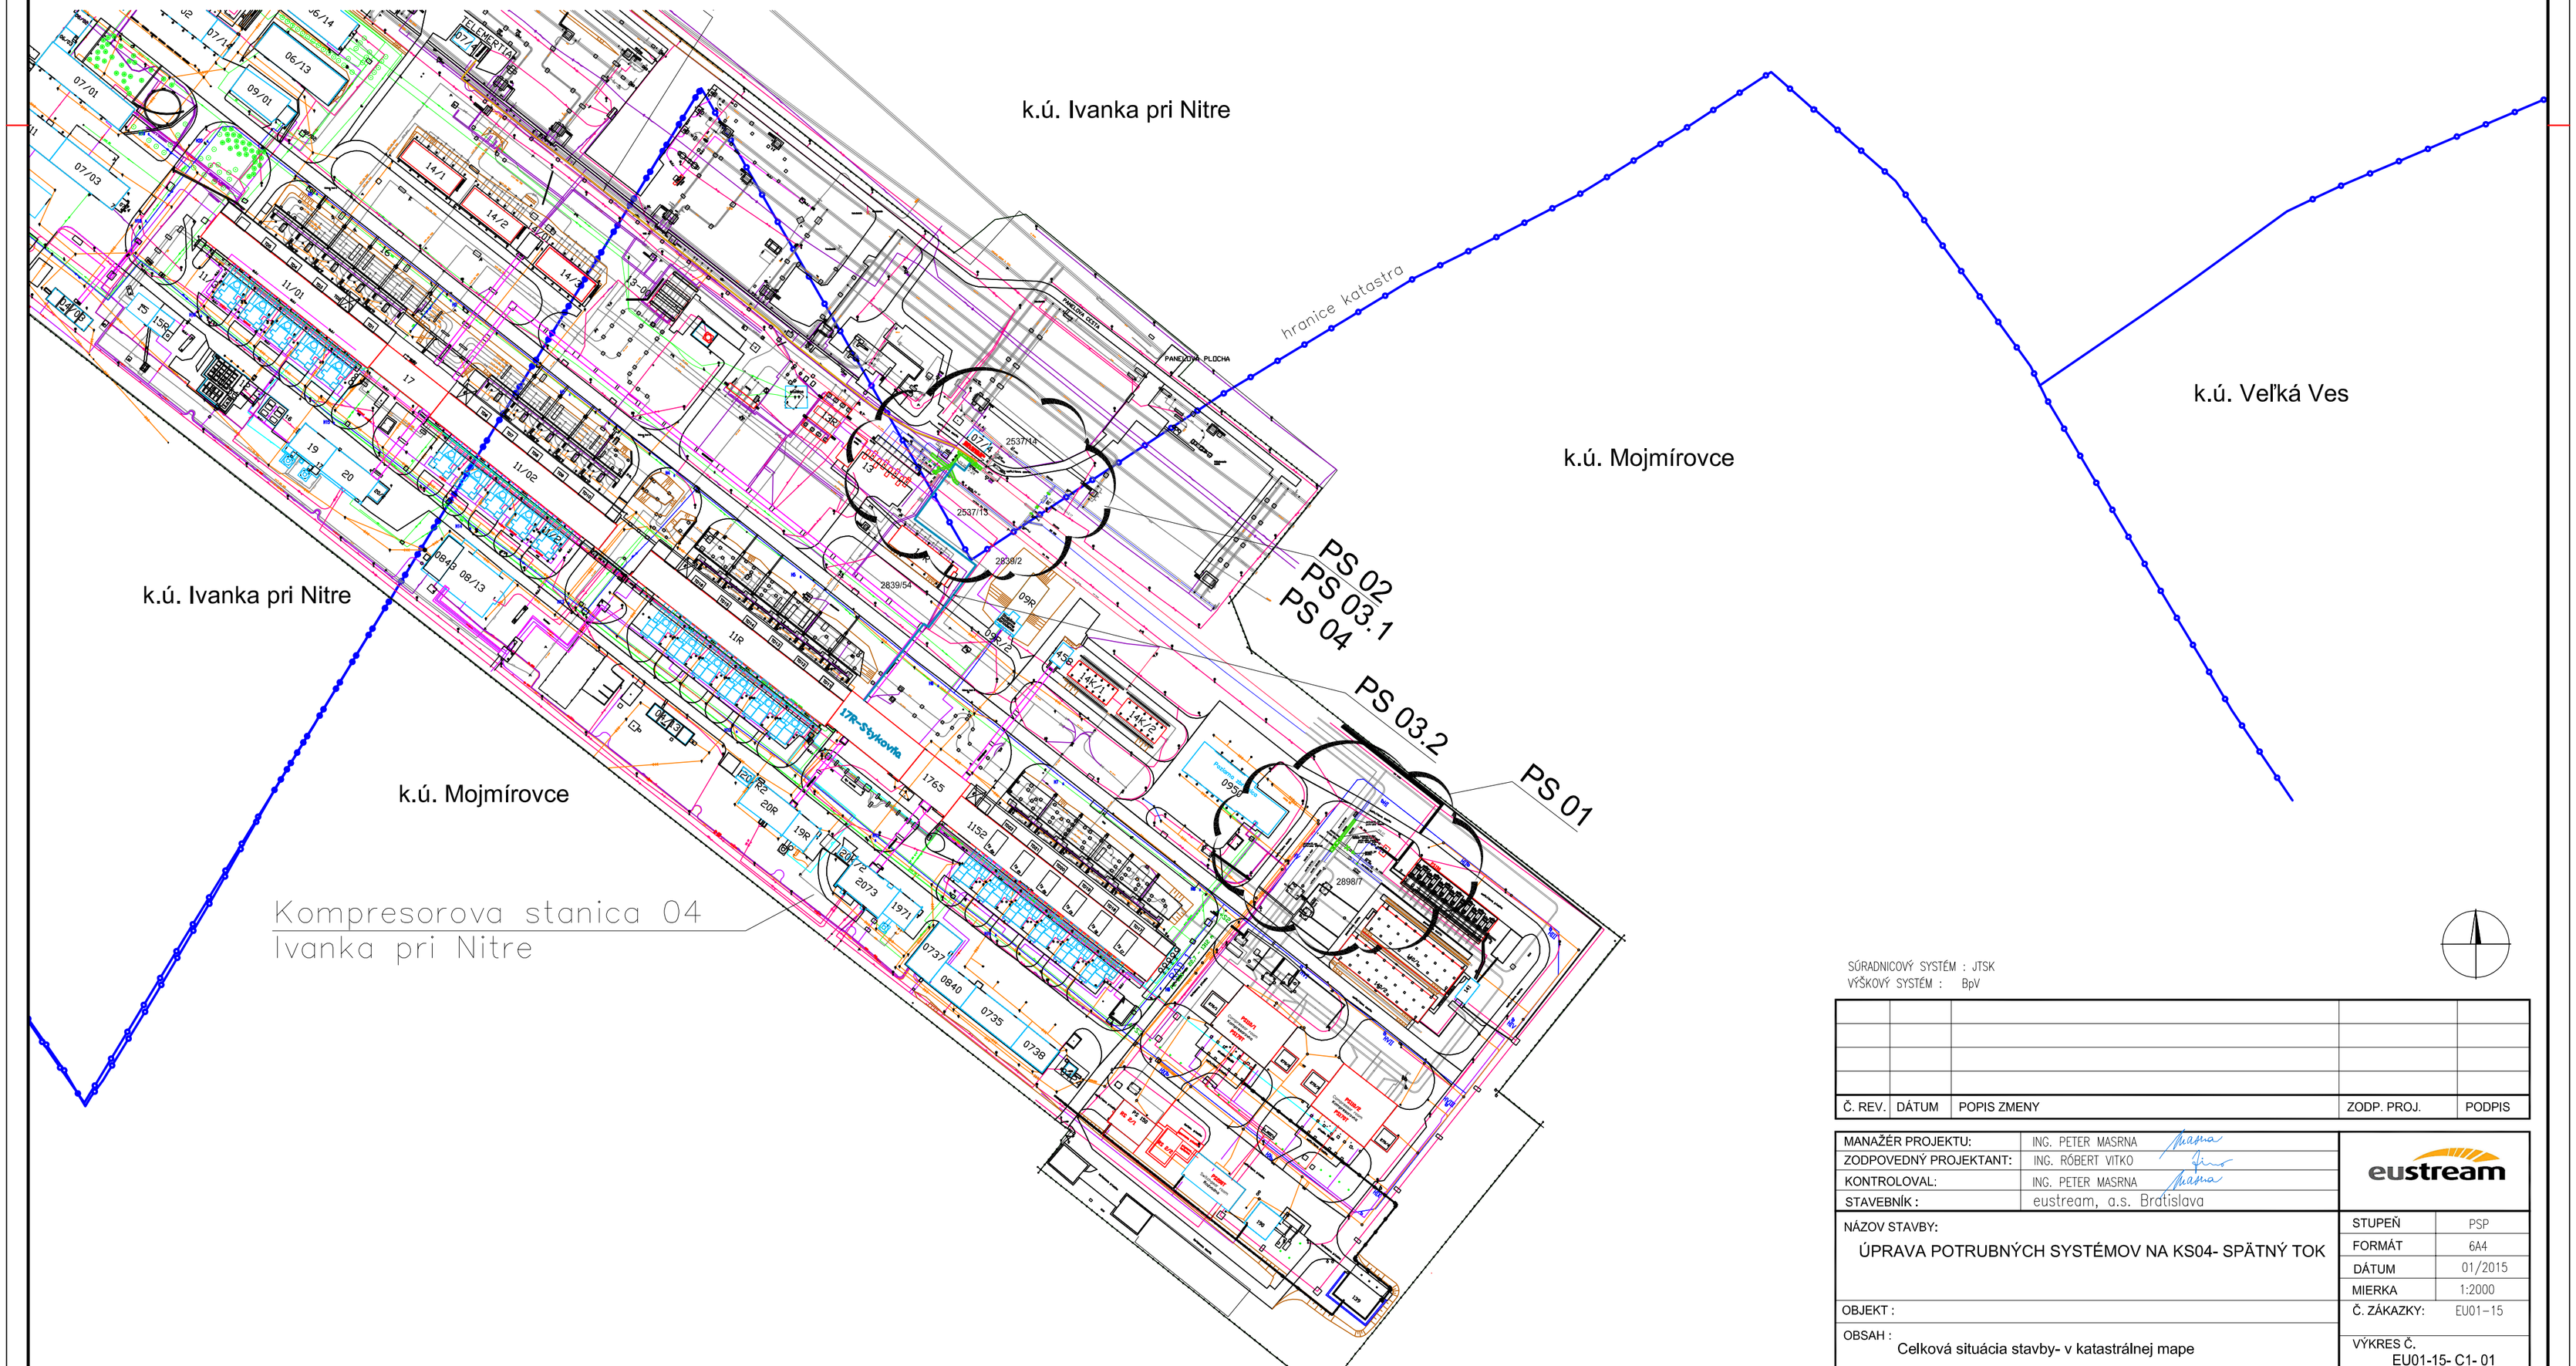


SÚRADNICOVÝ SYSTÉM : JTSK
VÝŠKOVÝ SYSTÉM : BpV

| Č. REV. | DÁTUM | POPIS ZMENY | ZODP. PROJ. | PODPIS |
|---|---|---|---|---|
| | | | | |
| | | | | |
| | | | | |
| | | | | |

| | |
|---|---|
| MANAŽÉR PROJEKTU: | ING. PETER MASRNA |
| ZODPOVEDNÝ PROJEKTANT: | ING. RÓBERT VITKO |
| KONTROLOVAL: | ING. PETER MASRNA |
| STAVEBNÍK : | eustream, a.s. Bratislava |

eustream

NÁZOV STAVBY:
ÚPRAVA POTRUBNÝCH SYSTÉMOV NA KS04- SPÄTNÝ TOK

OBJEKT :

OBSAH :
Celková situácia stavby- v katastrálnej mape

| | |
|---|---|
| STUPEŇ | PSP |
| FORMÁT | 6A4 |
| DÁTUM | 01/2015 |
| MIERKA | 1:2000 |
| Č. ZÁKAZKY: | EU01-15 |
| VÝKRES Č. | EU01-15- C1- 01 |