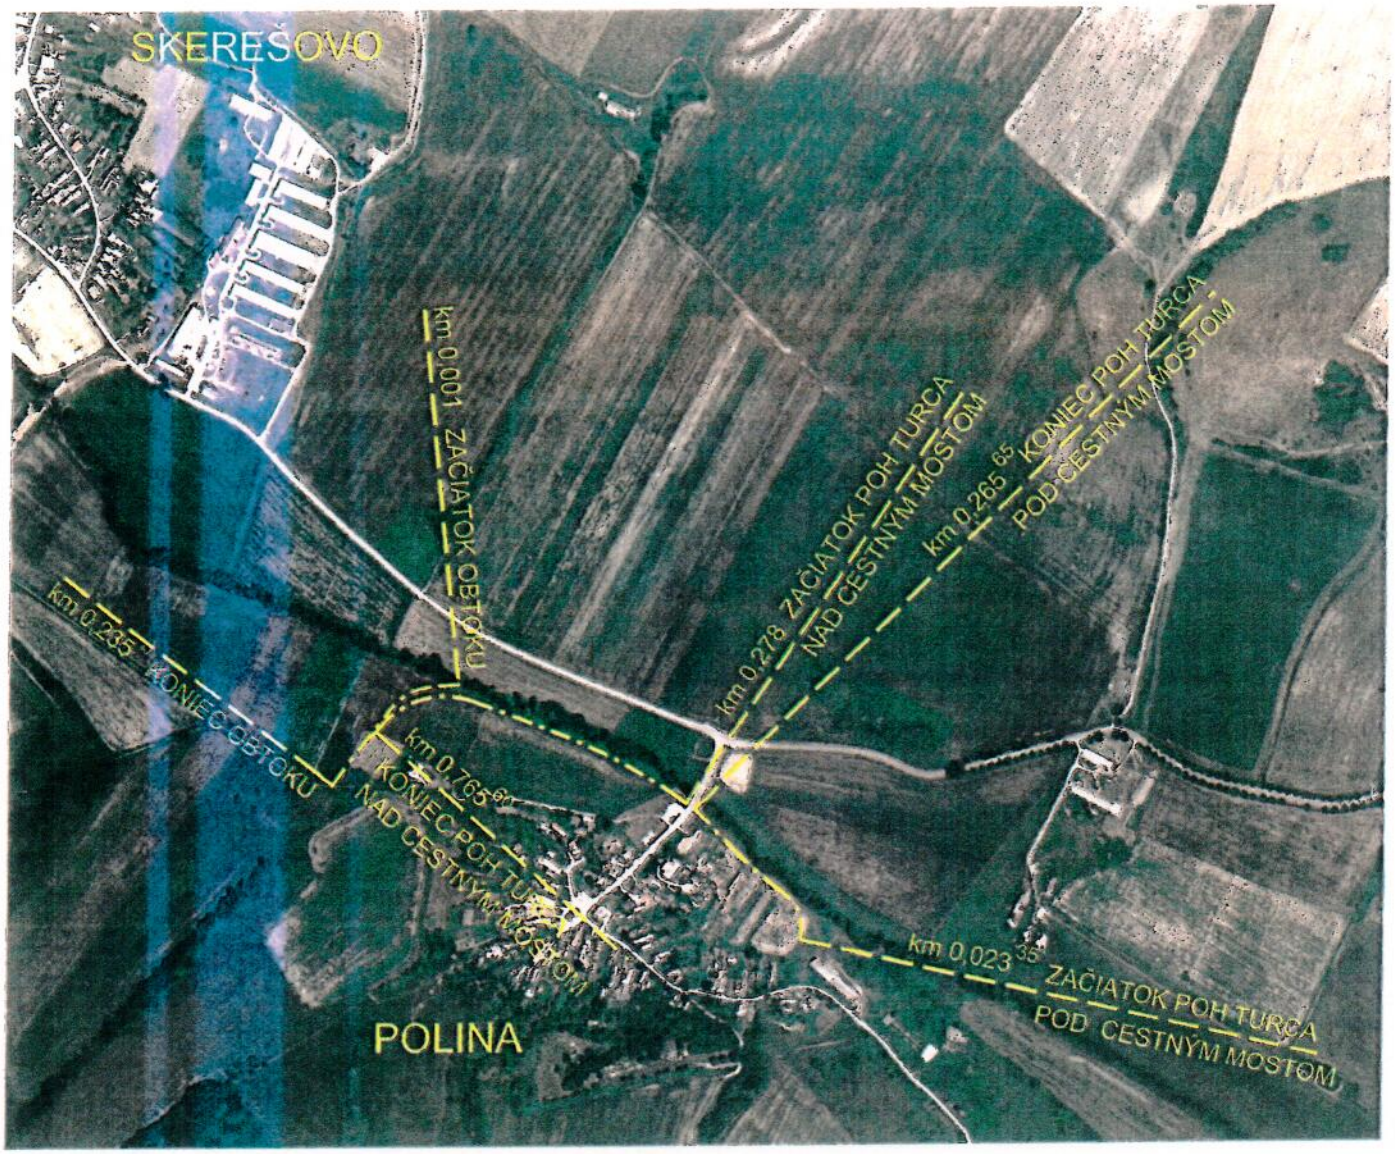

VYPRACOVAL:	ZODPOVEDNÝ PROJEKTANT: ING.SOBOTKOVÁ	VEDÚCI OMM : ING.SOBOTKOVÁ	TECHNICKO-PREVÁDZKOVÝ NÁMESTNÍK : ING. RYBÁR	SLOVENSKÝ VODOHOSPODÁRSKY PODNIK, š.p., ODŠTEPNÝ ZÁVOD BANSKÁ BYSTRICA	
KRAJ: BANSKOBYSTRICKÝ		OKRES: REVÚCA	MESTO : POLINA	FORMÁT:	A4
INVESTOR: SLOVENSKÝ VODOHOSPODÁRSKY PODNIK, š.p., ODŠTEPNÝ ZÁVOD B. BYSTRICA - OIV				DÁTUM	08/2014
STAVBA: **POLINA , PROTIPOVODŇOVÉ OPATRENIA NA TOKOCH TURIEC A VYSOKÝ**				STUP. DOKUM.	PS
				ČÍS. ZÁKAZKY	2 534/2013
				ARCHÍVNE ČÍSLO:	1 311
PRÍLOHA: **PREHĽADNÁ SITUÁCIA**				MIERKA: 1 : 10 000	B.2