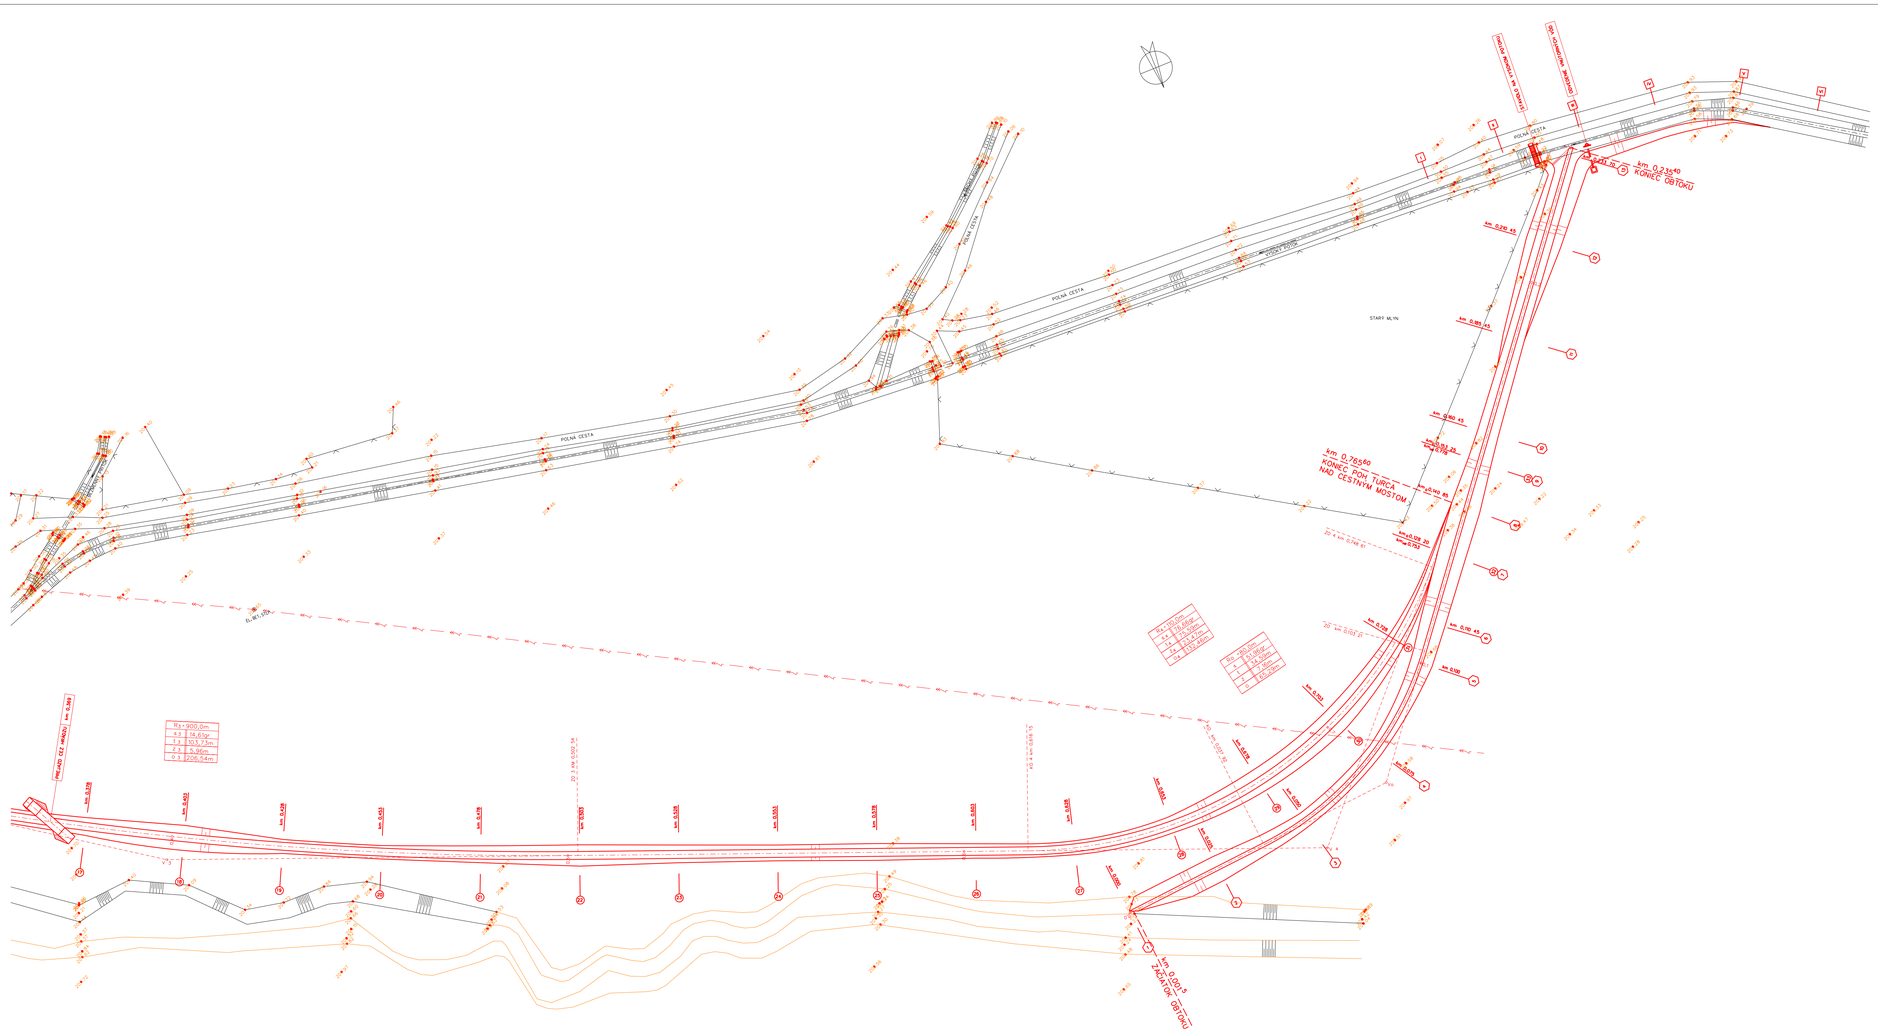

1/2 | 2/2

VÝŠKOVÝ SYSTÉM: B.p.v.

VYPRACOVAL: ING. MEDVEĎOVÁ	ZODPOVEDNÝ PROJEKTANT: ING. SOBOTKOVÁ	VEDÚCI OMM: ING. SOBOTKOVÁ	TECHNICKO-PREVÁDZKOVÝ NAMESTNÍK: ING.RYBÁR	SLOVENSKÝ VODOHOSPODÁRSKY PODNIK š.p., ODŠTEPNÝ ZÁVOD BANSKÁ BYSTRICA
KRAJ: BANSKOBYSTRICKÝ	OKRES: REVÚCA	MESTO: POLINA		FORMÁT: $12A_4$
INVESTOR: SLOVENSKÝ VODOHOSPODÁRSKY PODNIK, š.p., OZ BANSKÁ BYSTRICA – OČ				DÁTUM: 08.2014
STAVBA: POLINA, PROTIPOVODŇOVÉ OPATRENIA NA TOKOCH TURIEC A VYSOKÝ				STUP. DOKUM.: PS
				ČÍSLO ZÁKAZKY: 2534/2013
				ARCHÍVNE ČÍSLO: 1311
PRÍLOHA: SITUÁCIA				MIERKA: 1:500
				ČÍSLO PRÍLOHY: $B.4_{2/2}$