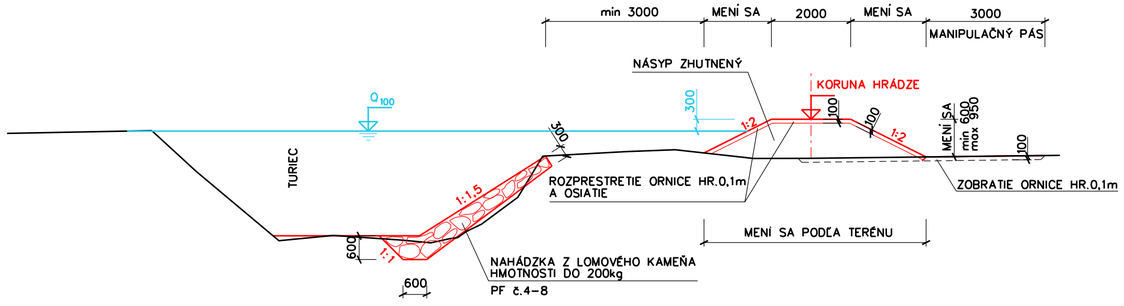

VYPRACOVAL : ING. MEDVEĎOVÁ	ZODPOVEDNÝ PROJEKTANT : ING. SOBOTKOVÁ	VEDÚCI OMM : ING. SOBOTKOVÁ	TECHNICKO-PREVÁDZKOVÝ NÁMESTNÍK : ING.RYBÁR	SLOVENSKÝ VODOHOSPODÁRSKY PODNIK š.p., ODŠTEPNÝ ZÁVOD BANSKÁ BYSTRICA
KRAJ : BANSKOBYSTRICKÝ	OKRES : REVÚCA	MESTO : POLINA		FORMÁT : $3A_4$
INVESTOR: SLOVENSKÝ VODOHOSPODÁRSKY PODNIK, š.p., OZ BANSKÁ BYSTRICA – OIČ				DÁTUM : 08.2014
STAVBA: POLINA, PROTIPOVODŇOVÉ OPATRENIA NA TOKOCH TURIEC A VYSOKÝ				STUP. DOKUM. : PS
				ČÍSLO ZÁKAZKY : 2534/2013
				ARCHÍVNE ČÍSLO : 1311
PRÍLOHA : VZOROVÝ PRIEČNY PROFIL POH TURCA POD CESTNÝM MOSTOM				MIERKA : 1:100 / ČÍSLO PRÍLOHY : $B.5_{1/3}$