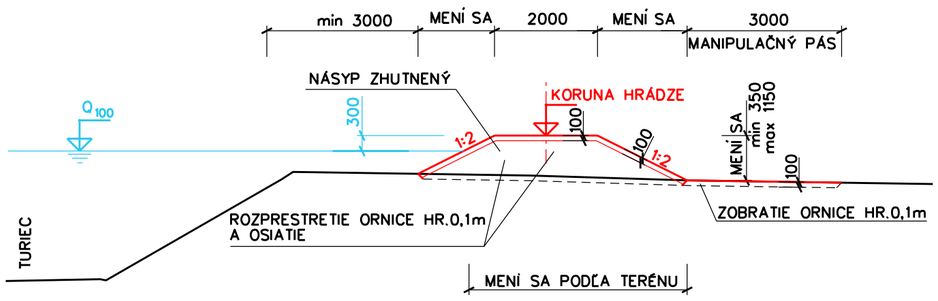


VYPRACOVAL : ING. MEDVEĎOVÁ	ZODPOVEDNÝ PROJEKTANT : ING. SOBOTKOVÁ	VEDÚCI OMM : ING. SOBOTKOVÁ	TECHNICKO-PREVÁDZKOVÝ NÁMESTNÍK : ING.RYBÁR	SLOVENSKÝ VODOHOSPODÁRSKY PODNIK š.p., ODŠTEPNÝ ZÁVOD BANSKÁ BYSTRICA
KRAJ : BANSKOBYSTRICKÝ	OKRES : REVÚCA	MESTO : POLINA	FORMÁT :	$2A_4$
INVESTOR: SLOVENSKÝ VODOHOSPODÁRSKY PODNIK, š.p., OZ BANSKÁ BYSTRICA – OIČ			DÁTUM :	08.2014
STAVBA: POLINA, PROTIPOVODŇOVÉ OPATRENIA NA TOKOCH TURIEC A VYSOKÝ			STUP. DOKUM. :	PS
			ČÍSLO ZÁKAZKY :	2534/2013
			ARCHÍVNE ČÍSLO :	1311
PRÍLOHA : VZOROVÝ PRIEČNY PROFIL POH TURCA NAD CESTNÝM MOSTOM			MIERKA : 1:100	ČÍSLO PRÍLOHY : $B.5_{2/3}$