




Komplexný urbanistický návrh M 1 : 10 000

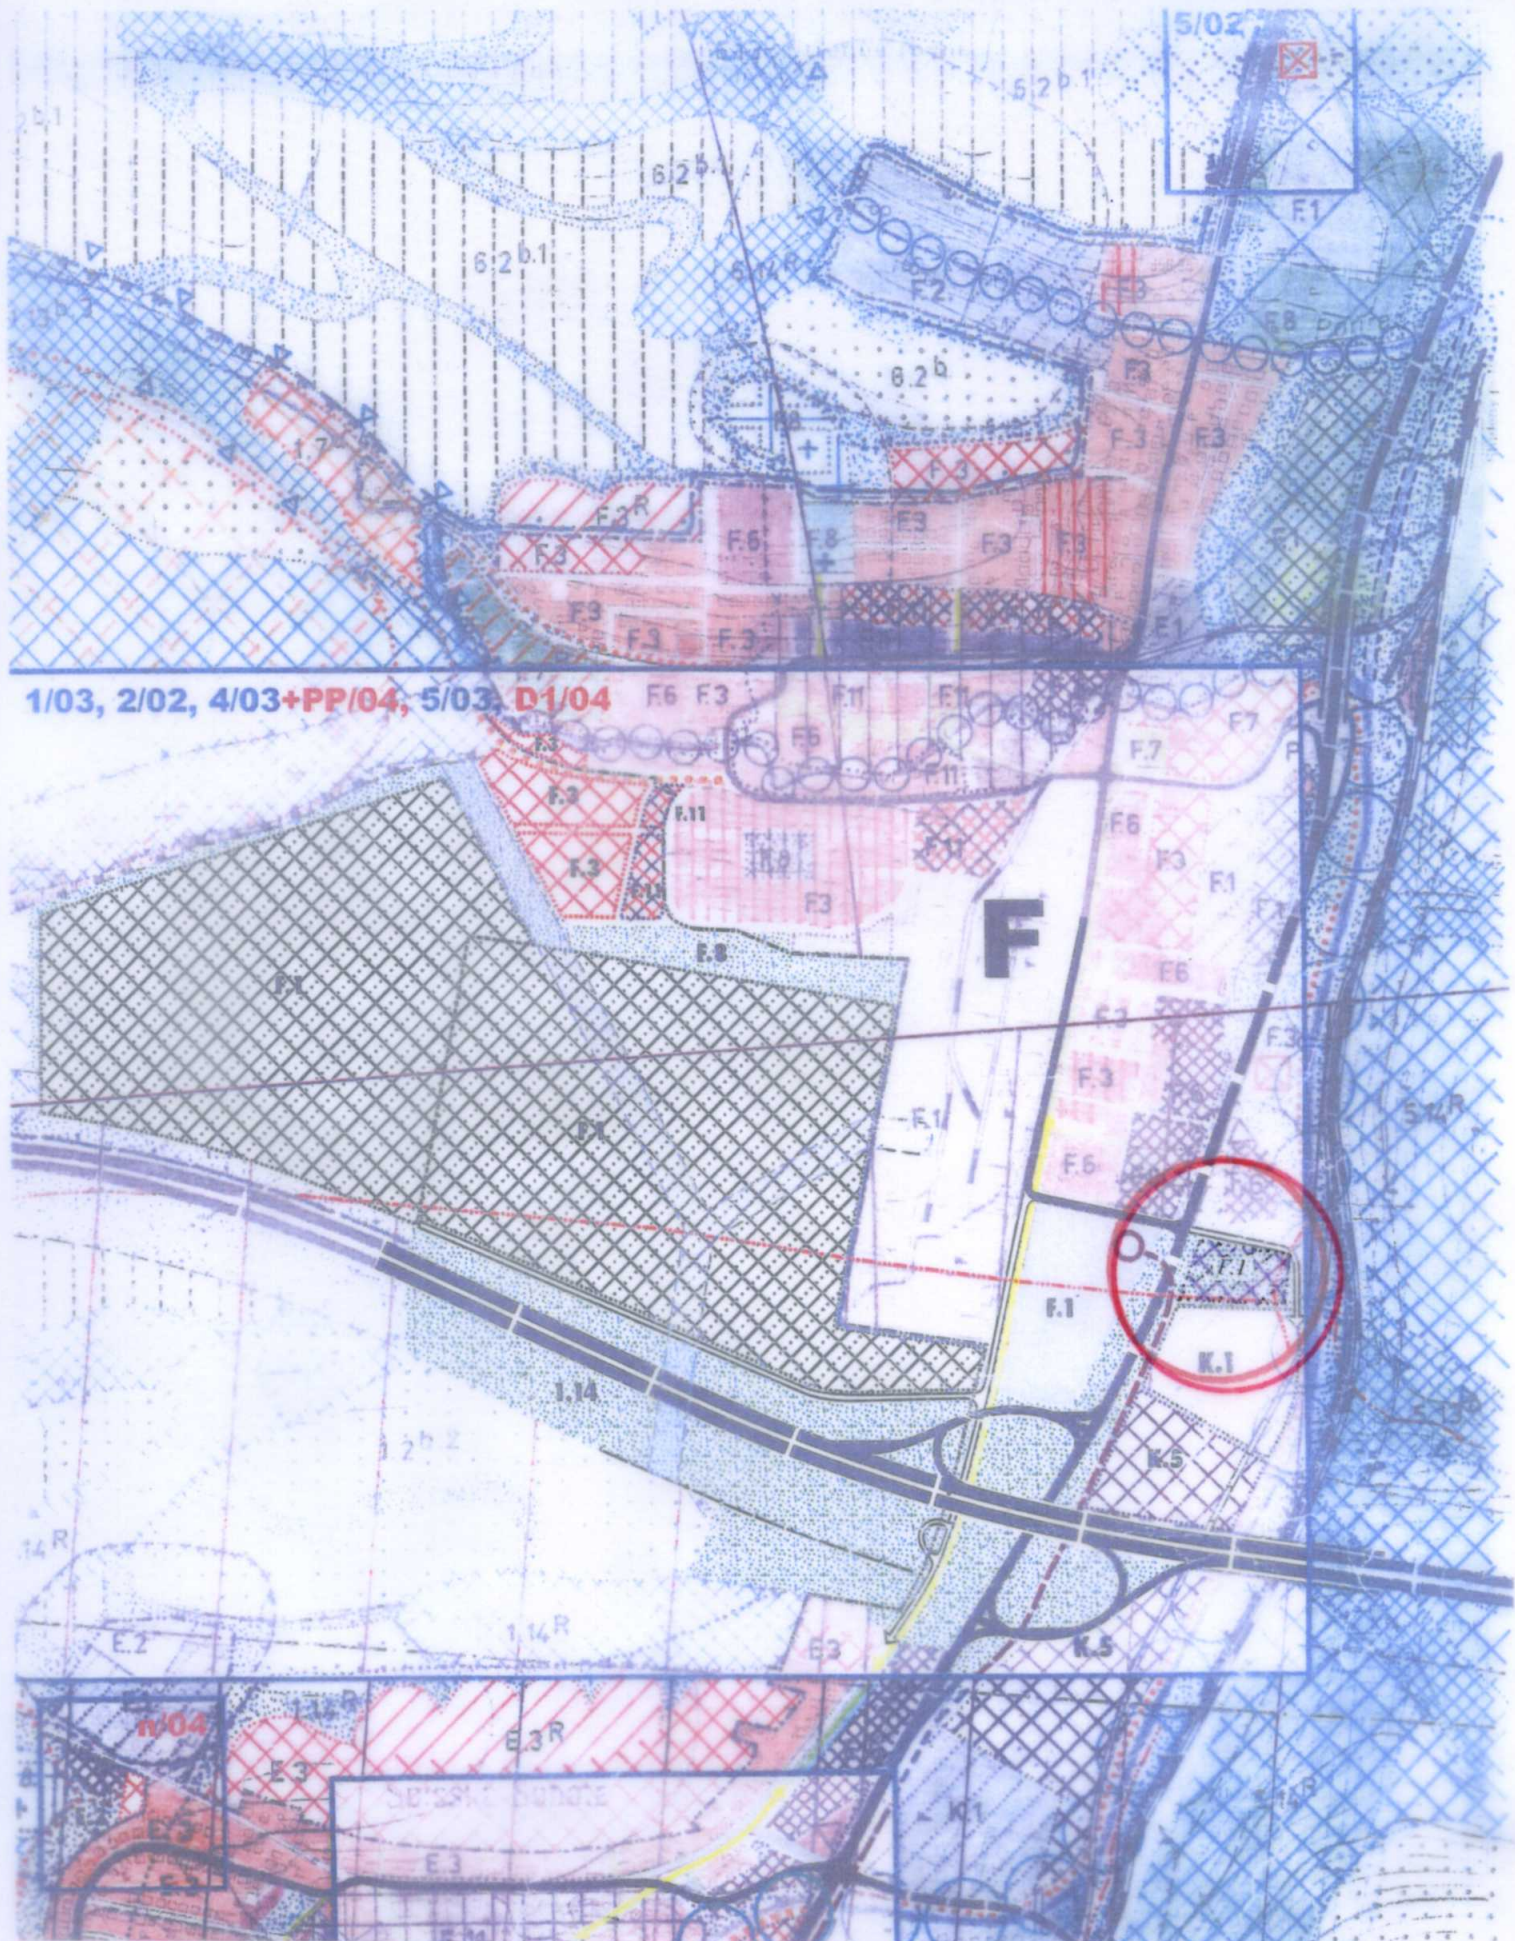

- F.1 - výroby, skladov, obchodu a služieb vrátane zelene a technickej
- F.8 - ochranná a sprievodná zeleň