





Územie navrhované
na zmenu a doplnok č. 4

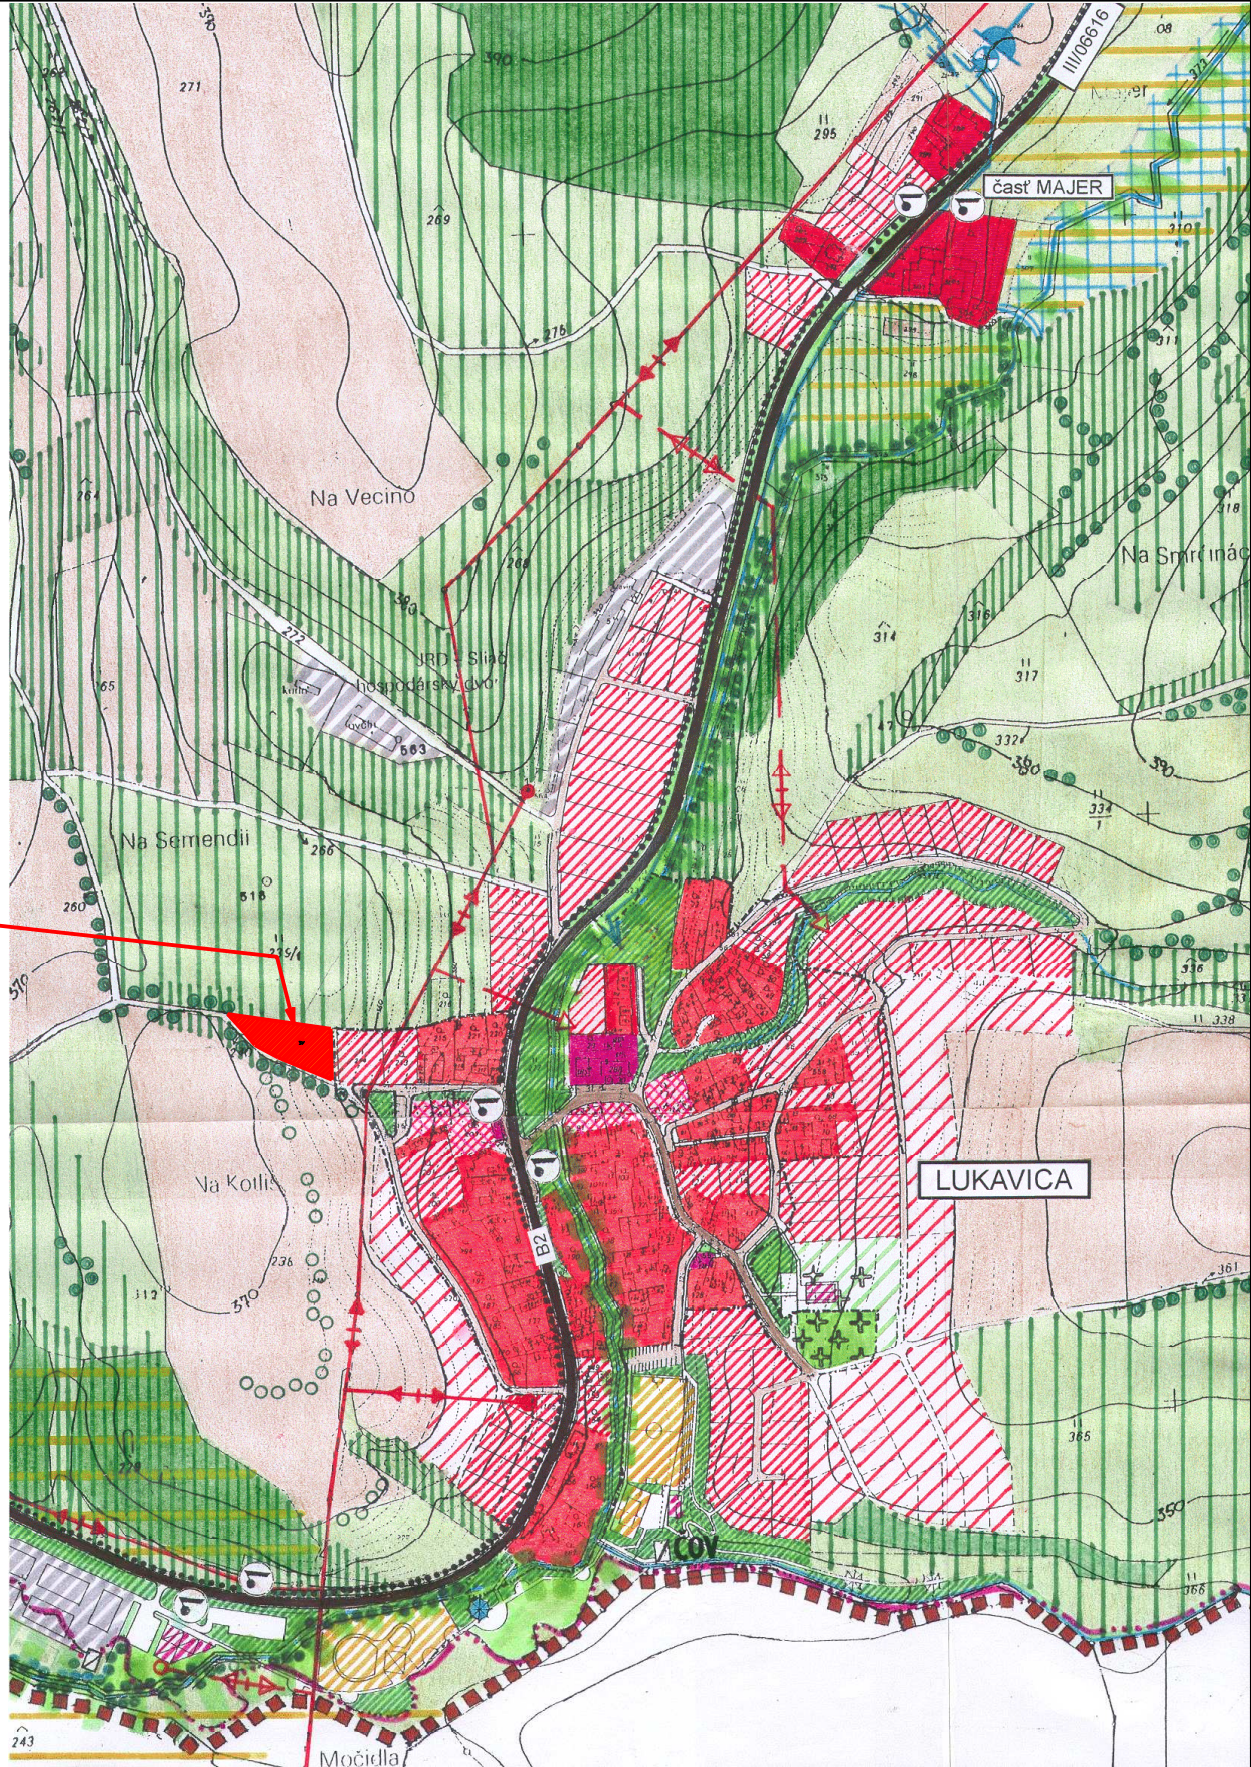

ÚZEMNÝ PLÁN OBCE LUKAVICA

OZNÁMENIE
o strategickom dokumente
pre zmenu a doplnok č. 4

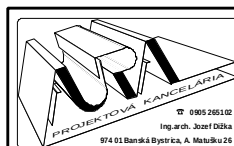

Obstarávateľ dokumentácie
Obec Lukavica

OZNÁMENIE O STRATEGICKOM DOKUMENTE

Autor dokumentácie Ing.arch. Jozef Dižka
Zodpovedný odborný projektant Ing.arch. Jozef Dižka

Dátum:
Marec 2015

Mierka:
bez mierky

Číslo
výkresu:

1