


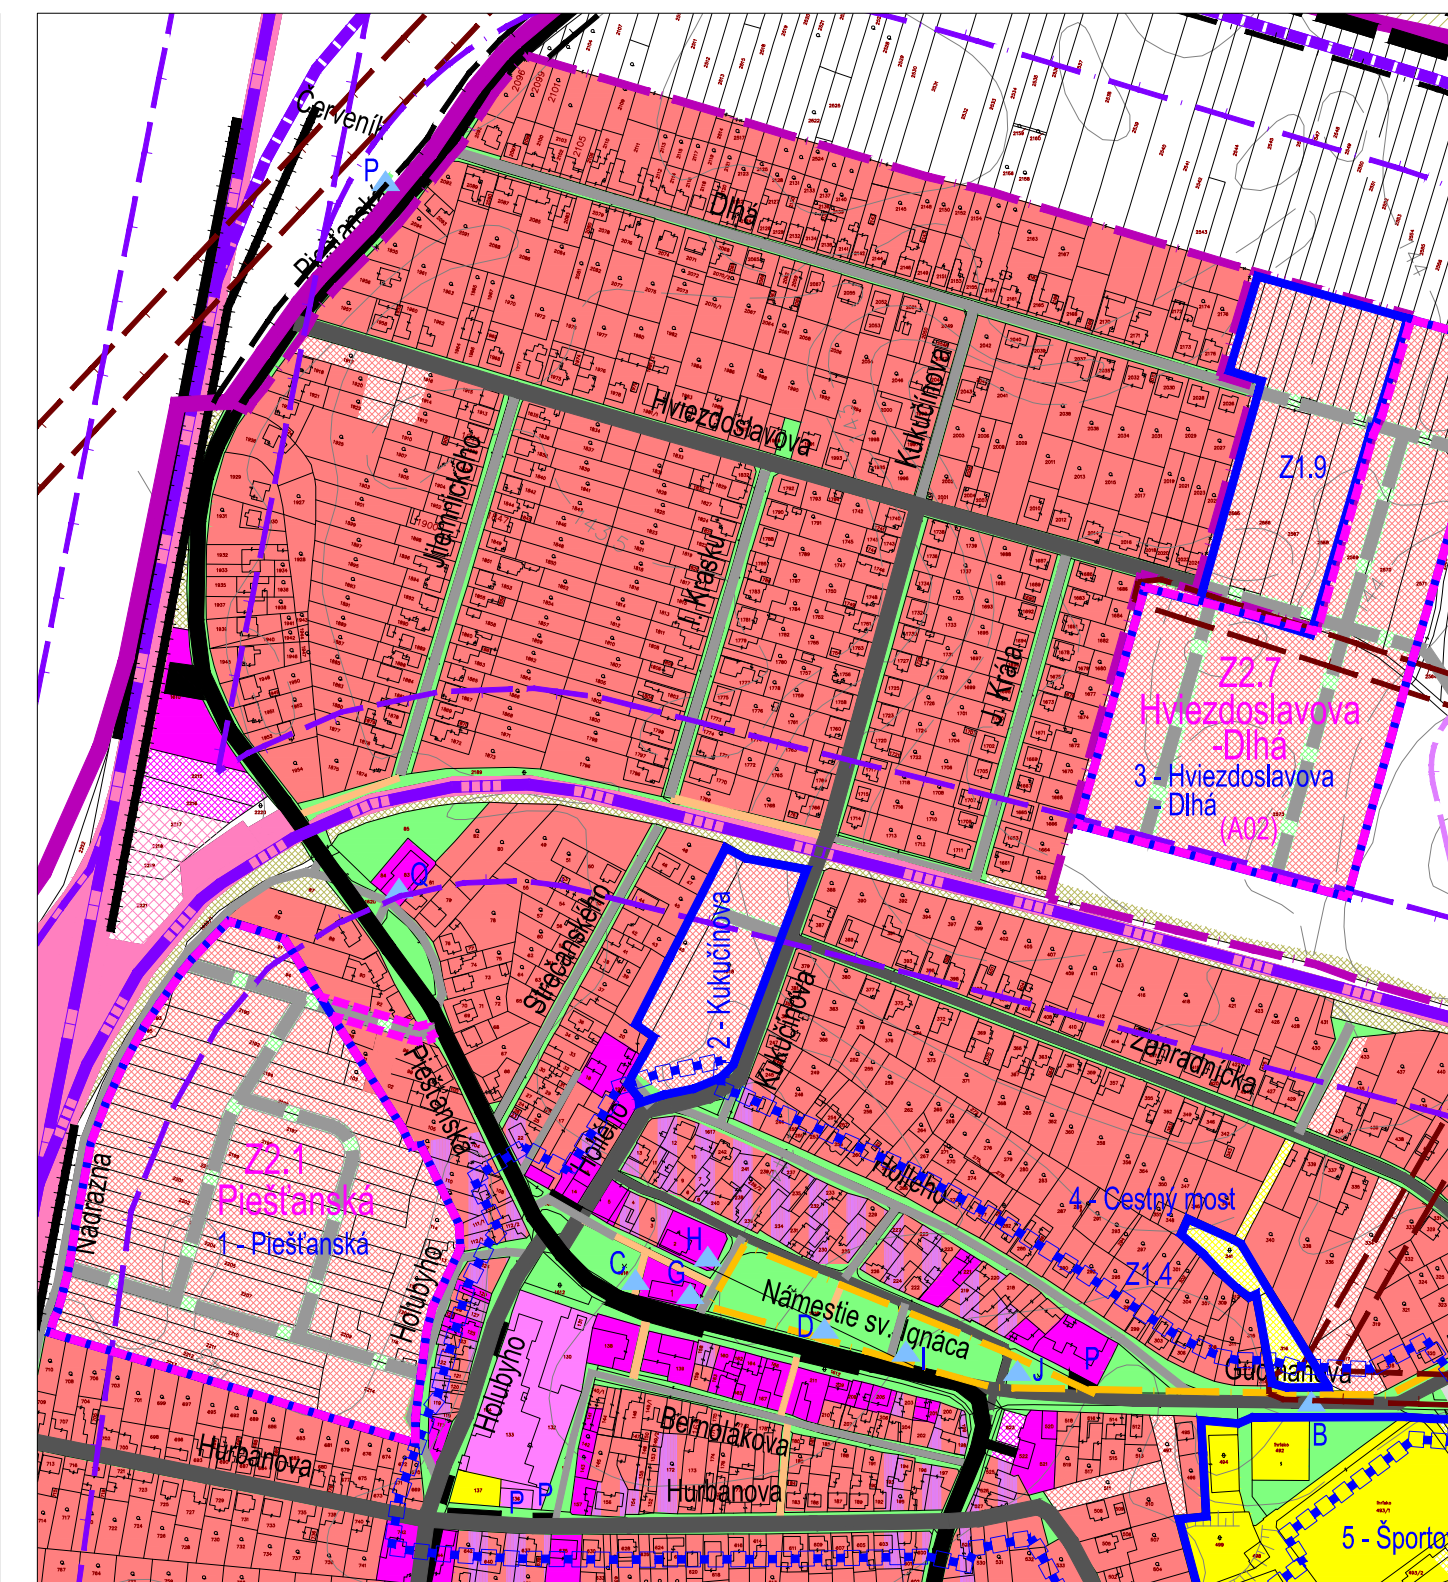

B.03

legenda

	Hranica katastrálneho územia obce
	Hranica zastavaného územia
	Hranica riešenej oblasti Zmien a doplnkov 02/2014
	Hranica centrálnej mestskej zóny
	Vodné plochy a toky
	Plochy krajinného zelene - lesy a vysoká zeleň v krajine
	Biocentrum regionálne
	Biocentrum lokálne
	Biokoridor nadregionálny
	Biokoridor lokálny
	Hranica lokality a názov lokality plošného rozvoja
	Limitujúce faktory priestorového rozvoja
	Ochranné a bezpečnostné pásma trás a zariadení technickej infraštruktúry
	----- II ----- na zrušenie
	Ochranné pásmo železnice
	Ochranné pásmo ciest I. a II. triedy
	Bezpečnostné a hygienické ochranné pásmo zariadení OV
	Základné funkcie urbanizovaného územia
	Plochy nízkopodlažnej zástavby - bytové domy BD
	Plochy nízkopodlažnej zástavby - bytové domy BD v príprave
	Plochy nízkopodlažnej zástavby - rodinné domy RD
	Plochy nízkopodlažnej zástavby - rodinné domy RD v príprave
	UVTOS a UVV Leopoldov (vážnica)
	Plochy areálovej vybavenosti (ZŠ,MŠ)
	Plochy vymedzenej základnej sociálnej a komerčnej vybavenosti obce
	Plochy komerčnej vybavenosti mimo katastrálne územie mesta
	Plochy polyfunkčne mestotvorého charakteru - občianska vybavenosť/bývanie (s vyšším zastúpením podielu OV - nad 30% celk. podl. plochy zástavby)
	Plochy funkčne zmiešané - komerčná občianska vybavenosť a viacpodlažná bytová zástavba
	Plochy územia zariadení a areálov podnikateľských aktivít
	Priemyselná zóna - plochy priemyselnej výroby a výrobných služieb
	Priemyselná zóna - plochy priemysel. parku mimo katastrálne územie mesta
	Areál poľnohosp. výroby na zrušenie
	Plochy zariadení a areálov tech. vybavenosti
	Plocha rekultivácie skládky KO
	Plochy športových areálov a zariadení
	Športovorekreačné plochy a územie s odychovorelaxačným potenciálom
	Pešie lávky a priestranstvá
	Cykloturistická trasa-regiónálna/lokálna
	Verejné parky a parkové úpravy
	Činčoriny
	Izolačná a ochranná zeleň
	Sukromná zeleň - záhradkárska osada
	Zberný dvor - EKODVOR

B.03

stav	návrhová etapa	prognóza etapa	legenda
			Plochy a zariadenia dopravy
			Plochy železničnej dopravy
			Železničná trať - rekonštrukcia na návrhové rýchlosti 160 km/h
			Železničná trať - zdvojkolajenie
			Železničná vlečka
			Cesty I./II. triedy
			Cesty III. triedy
			Cesty mimo katastrálne územie mesta
			Spravid. zelen. komunikácií a protihluk. opatr.
			Zberné komunikácie teplové
			Ostatné miestne komunikácie
			Účelové poľnohospodárske komunikácie
			Stanica ZSR
			Verejný terminál intermodálnej prepravy Leopoldov
			Autobus. stanica (prednádražný priestor)
			Zastávky autobusovej dopravy
			Parkoviská verejné
			Motoristické služby - lokality/priestory zariadení
			Prístav Leopoldov
			Prístav Leopoldov - plocha mimo kataster mesta
			objekty historického významu
			Kultúrne a historické pamiatky plošné
			Kultúrne a historické pamiatky bodové
			Národné kultúrne pamiatky:
			A. Pevnosť protiturecká
			B. Most cestný
			C. Plastika na sĺpe
			D. Renesančný kamenný pranie
			E. Výpravná budova leopoldovskej stanice
			F. Výpravná budova (stará leopoldovská stanica)
			Objekty pamiatkového záujmu:
			G. Kostol sv. Ignáca
			H. Socha J. Nepomuckého
			I. Kamenná socha - Immaculata
			J. Pamätník Jaroslavi Gučmanovi
			K. Pamätník venovaný pliam zavraždeným
			L. Pôvodný cintorínsky kríž s Pannou Mariou
			M. Socha Ježiša
			N. Cintorínsky
			O. Kaplnka
			P. Priecestný kríž
			Q. Kinogaléria
			R. Administratívna budova