Prehľadná mapa širších vzťahov - DP Suchohrad a DP Gajary - Zapojenie sondy Suchohrad 64

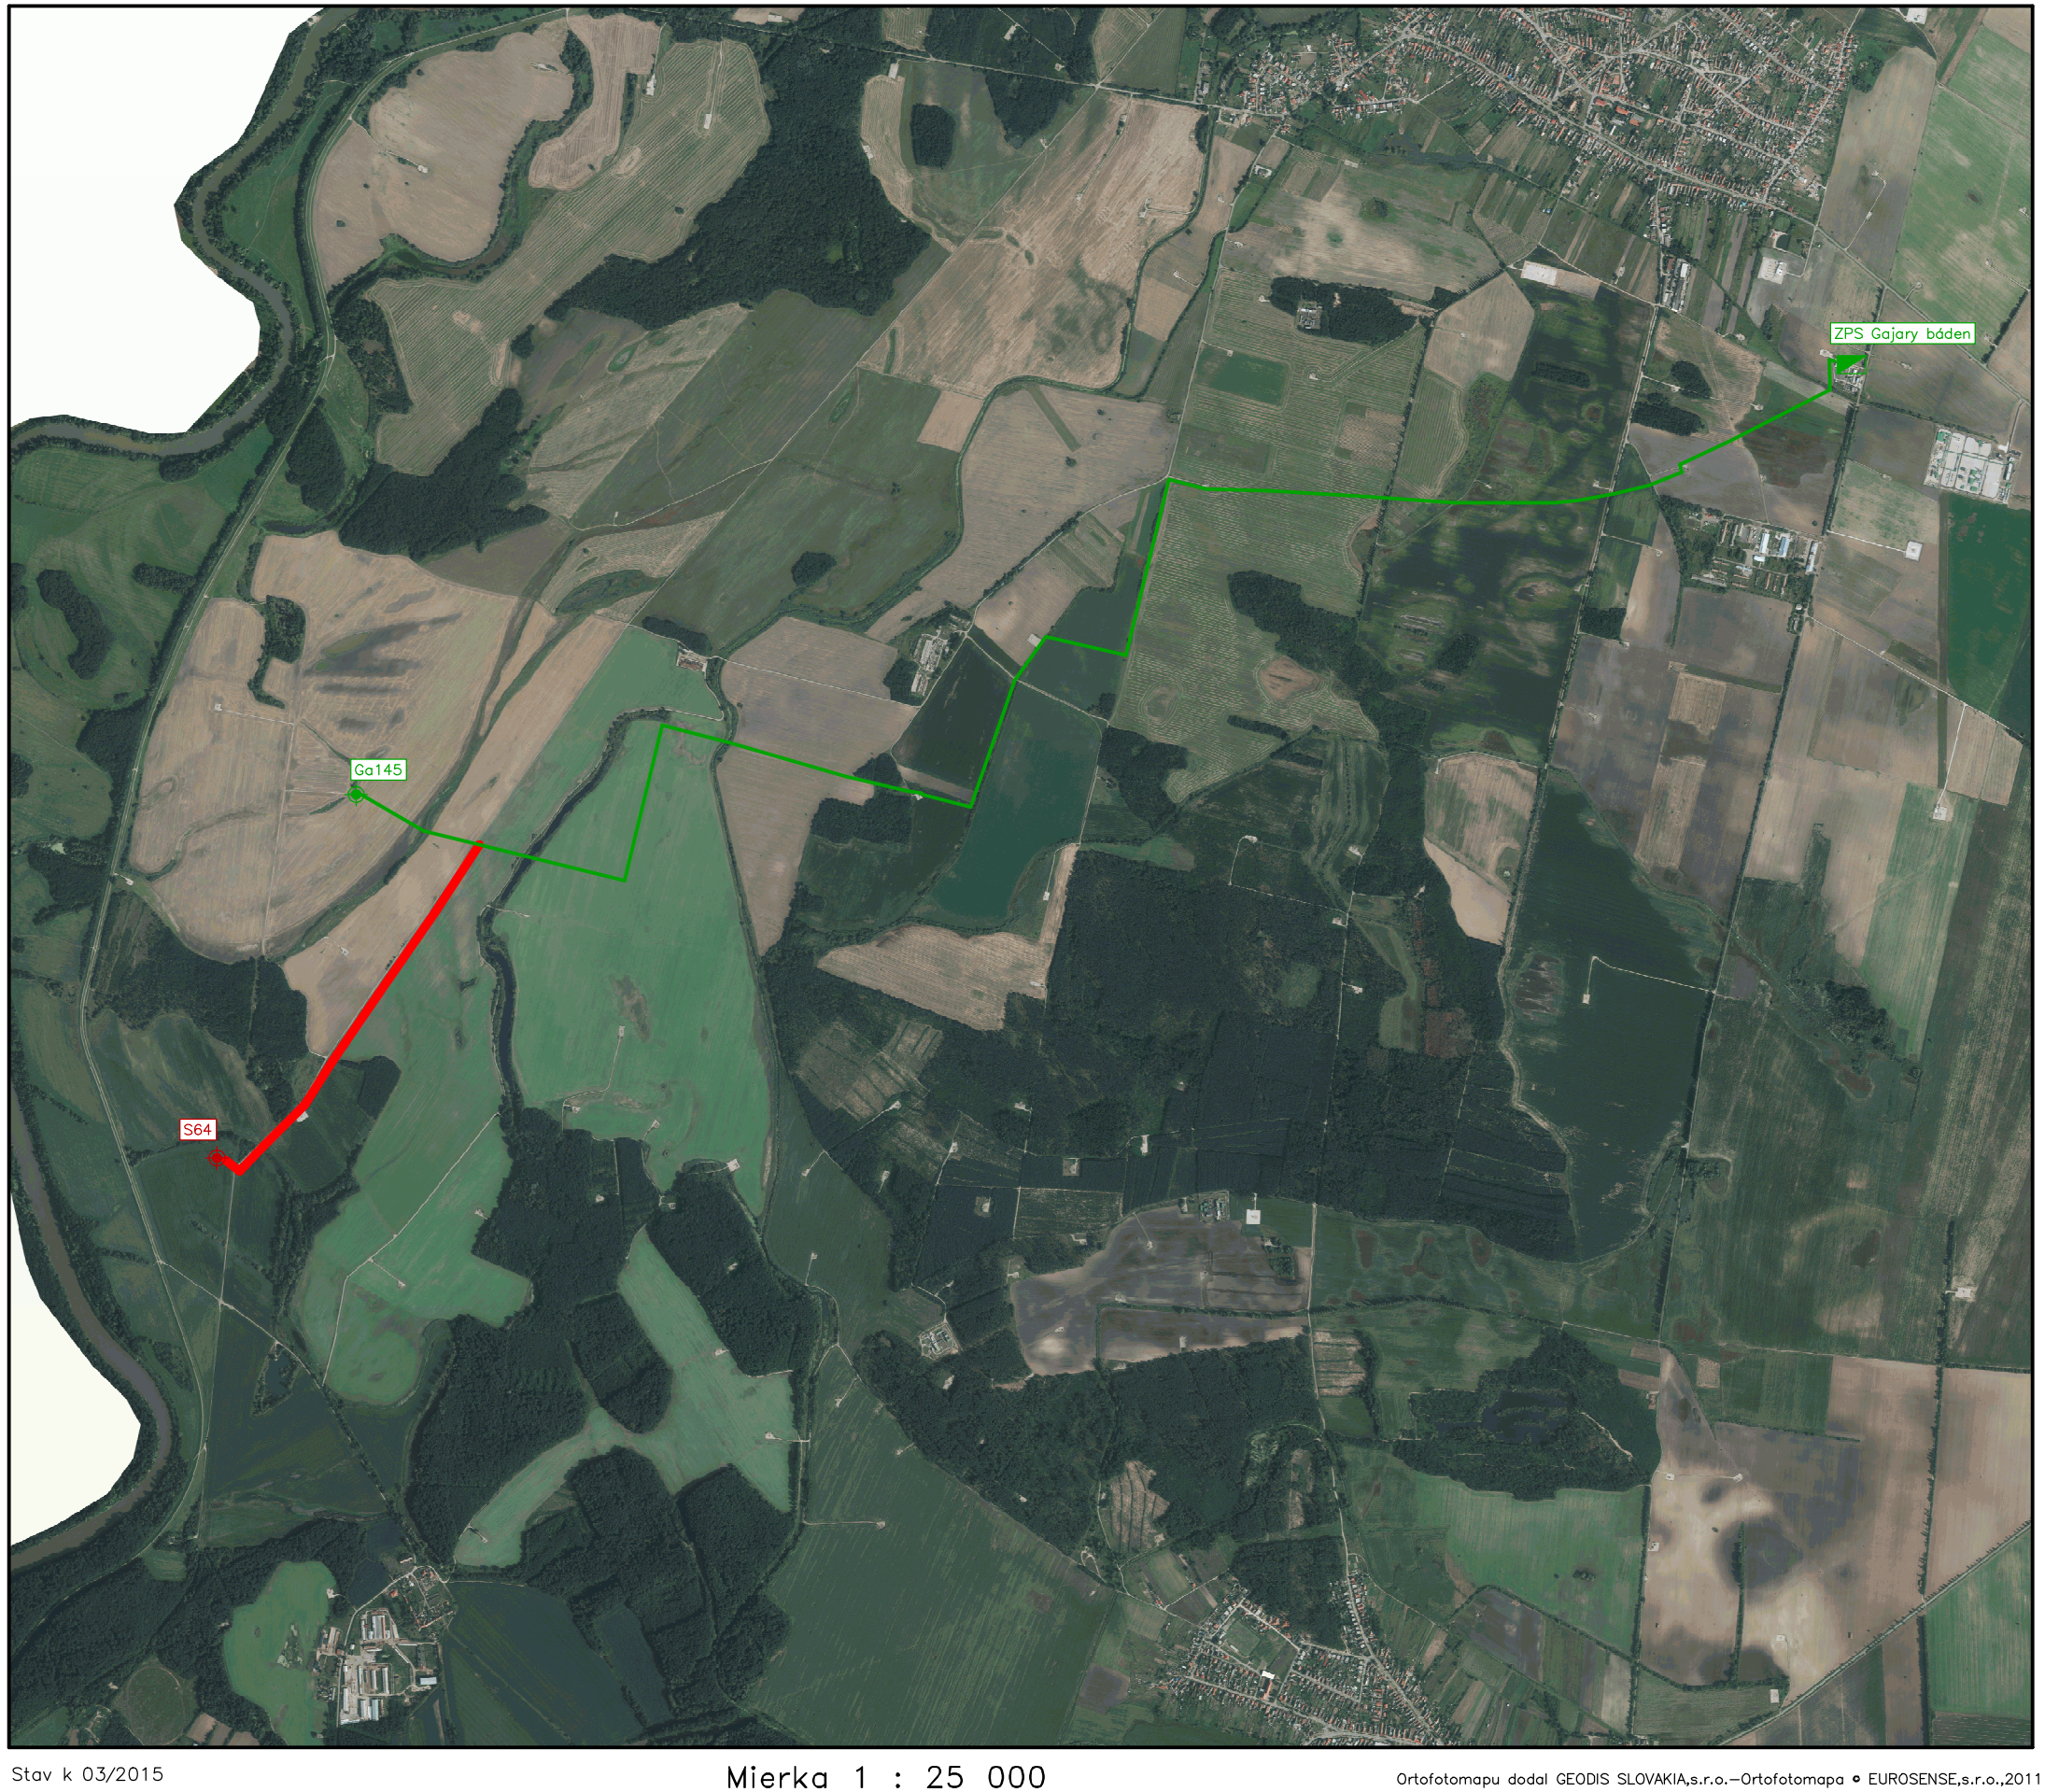

Detail

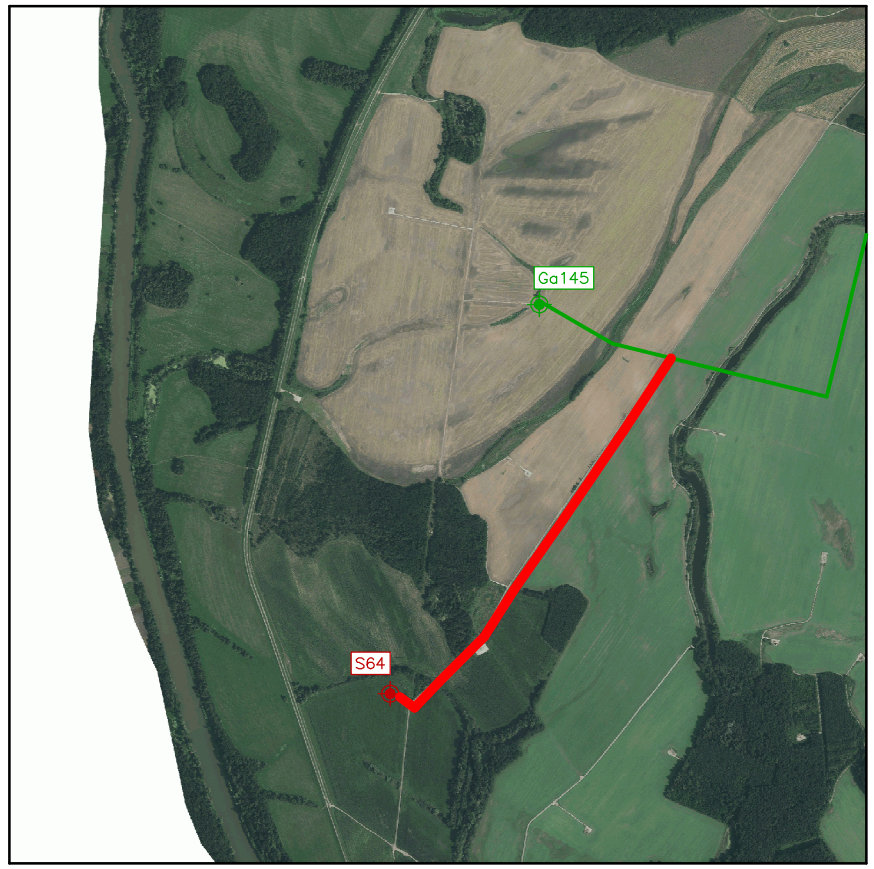

plánovaná trasa prípojky

existujúca trasa prípojky

Vyhotovil: Igor Olejník
hlavný banský merač
NAFTA a.s.

Stav k 03/2015

Mierka 1 : 25 000

Ortofotomapu dodal GEODIS SLOVAKIA,s.r.o.–Ortofotomapa © EUROSENSE,s.r.o.,2011