
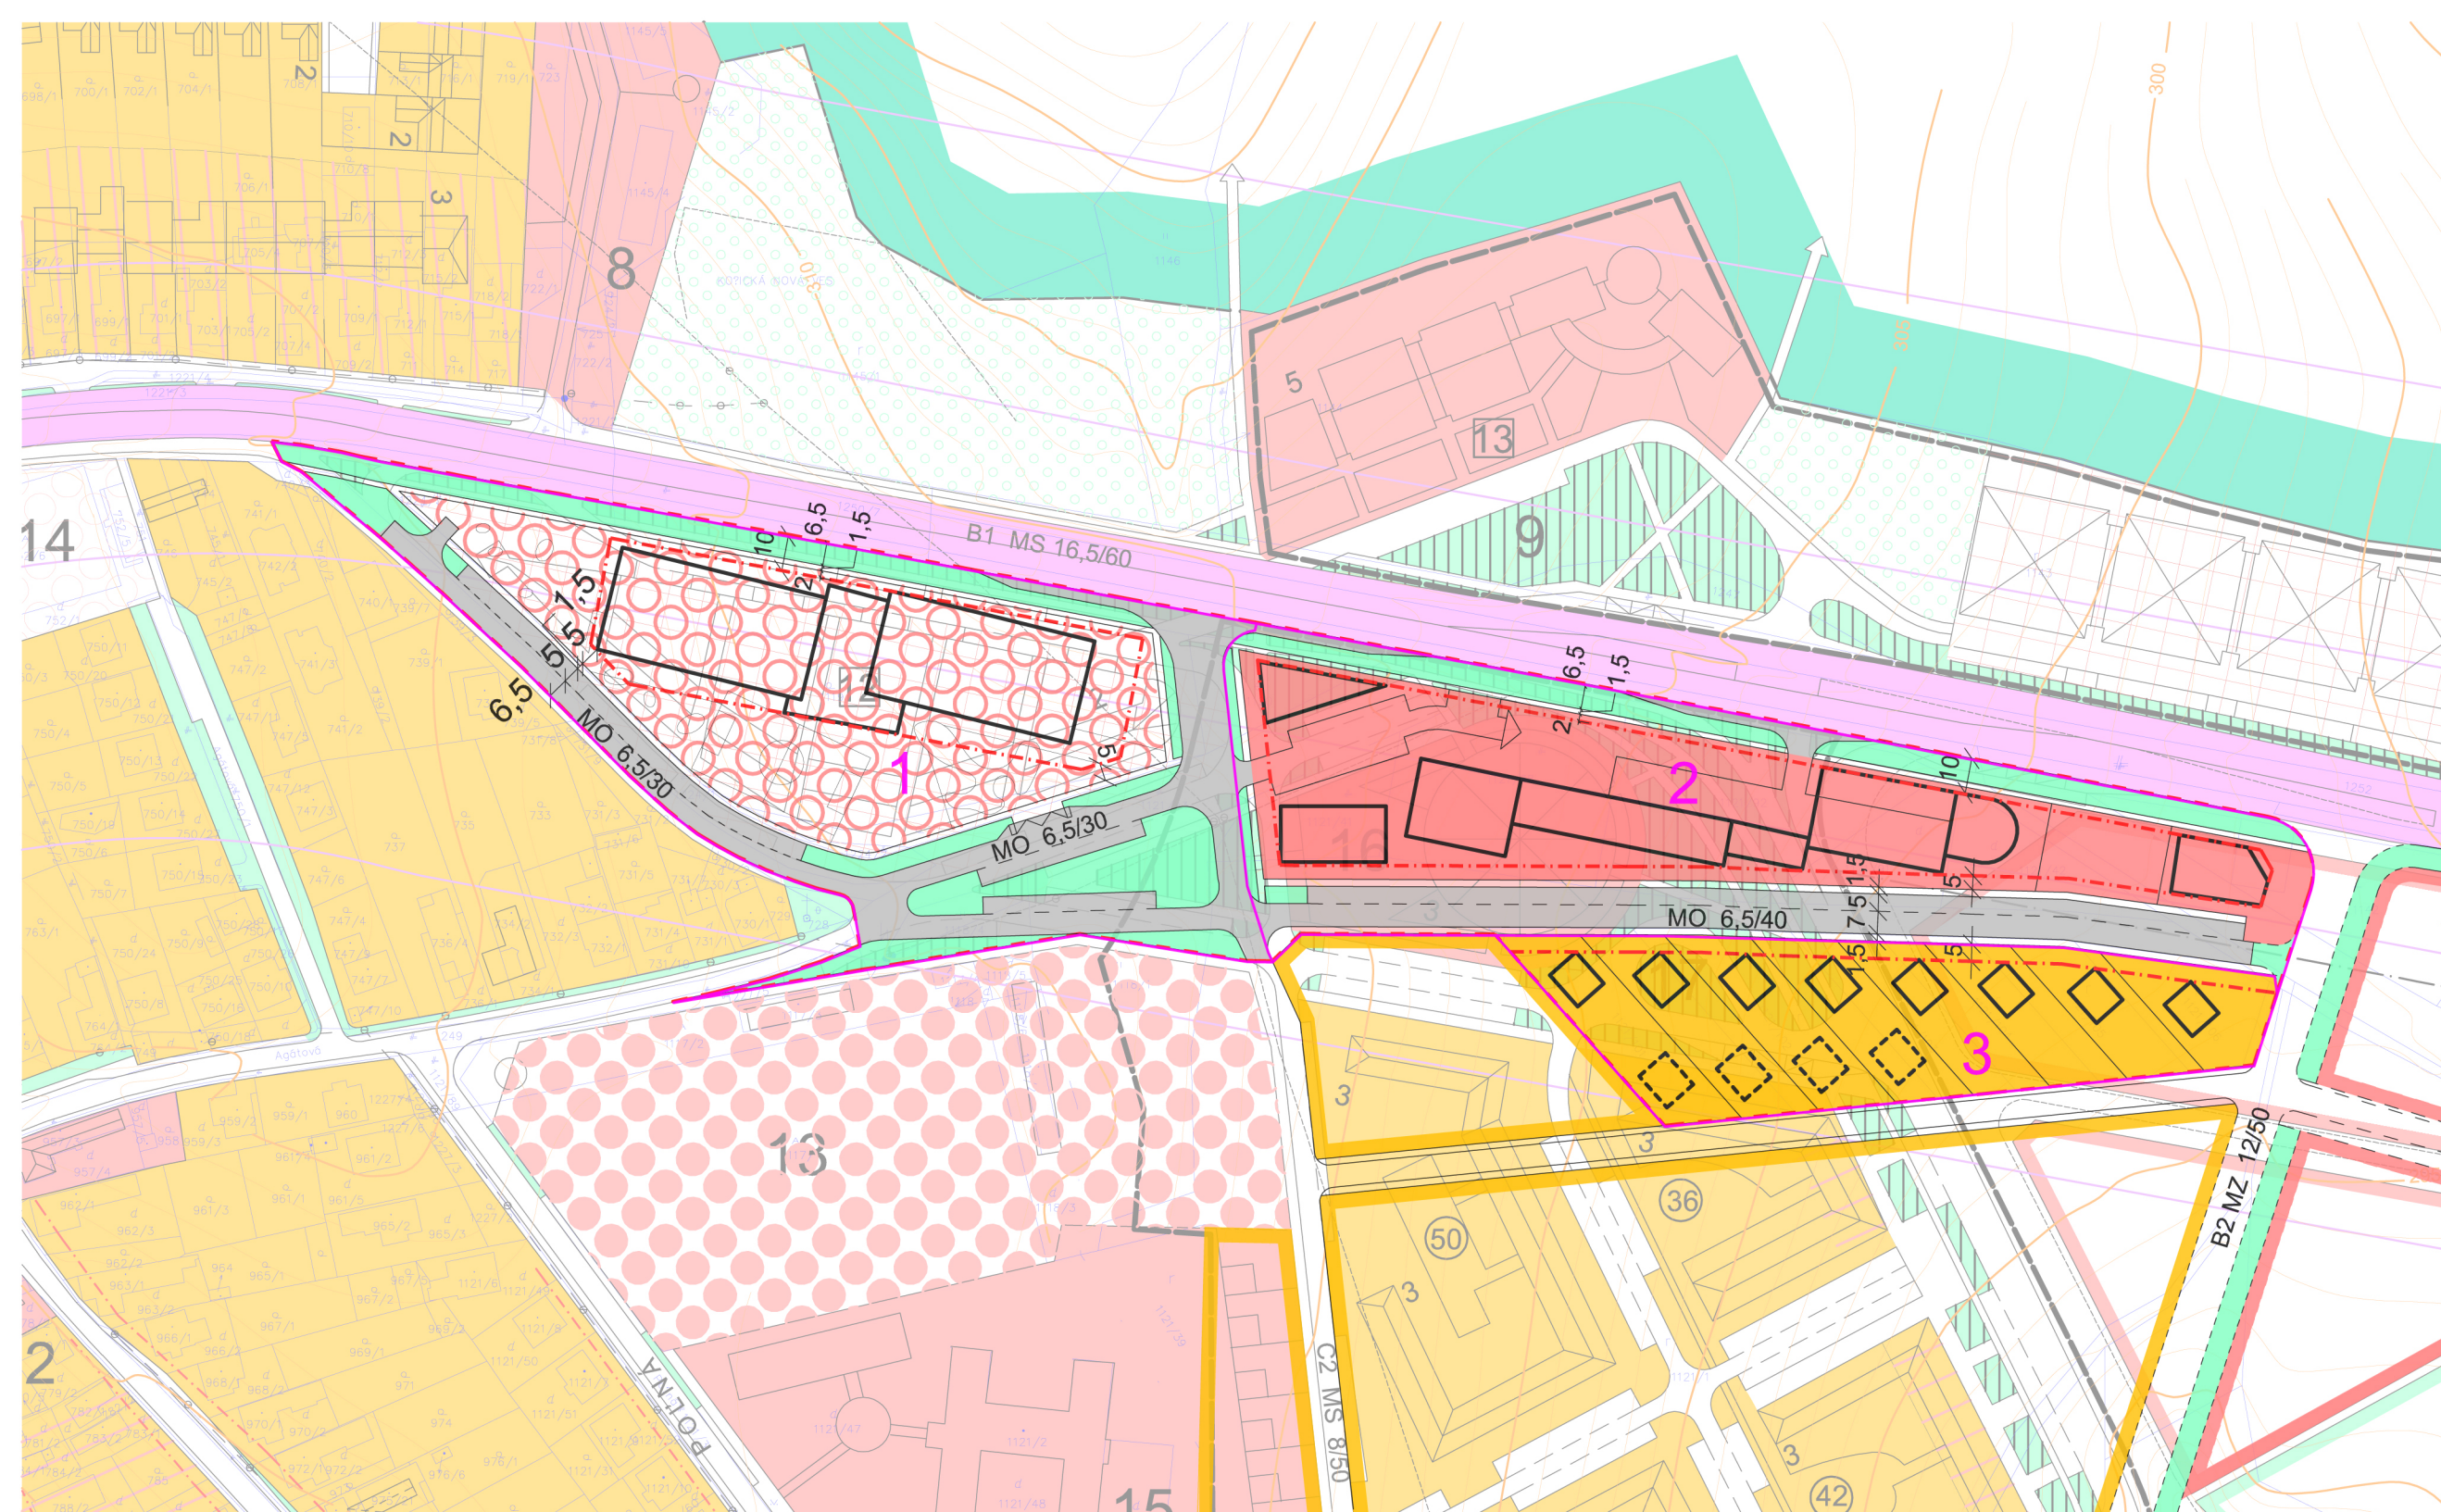


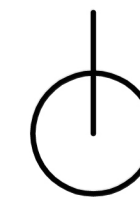

ZaD ÚPN-Z KOŠICKÁ NOVÁ VES

KOMPLEXNÝ VÝKRES A VÝKRES DOPRAVY

LOKALITA: HERLIANSKA- VÝCHOD