


M 1:2000

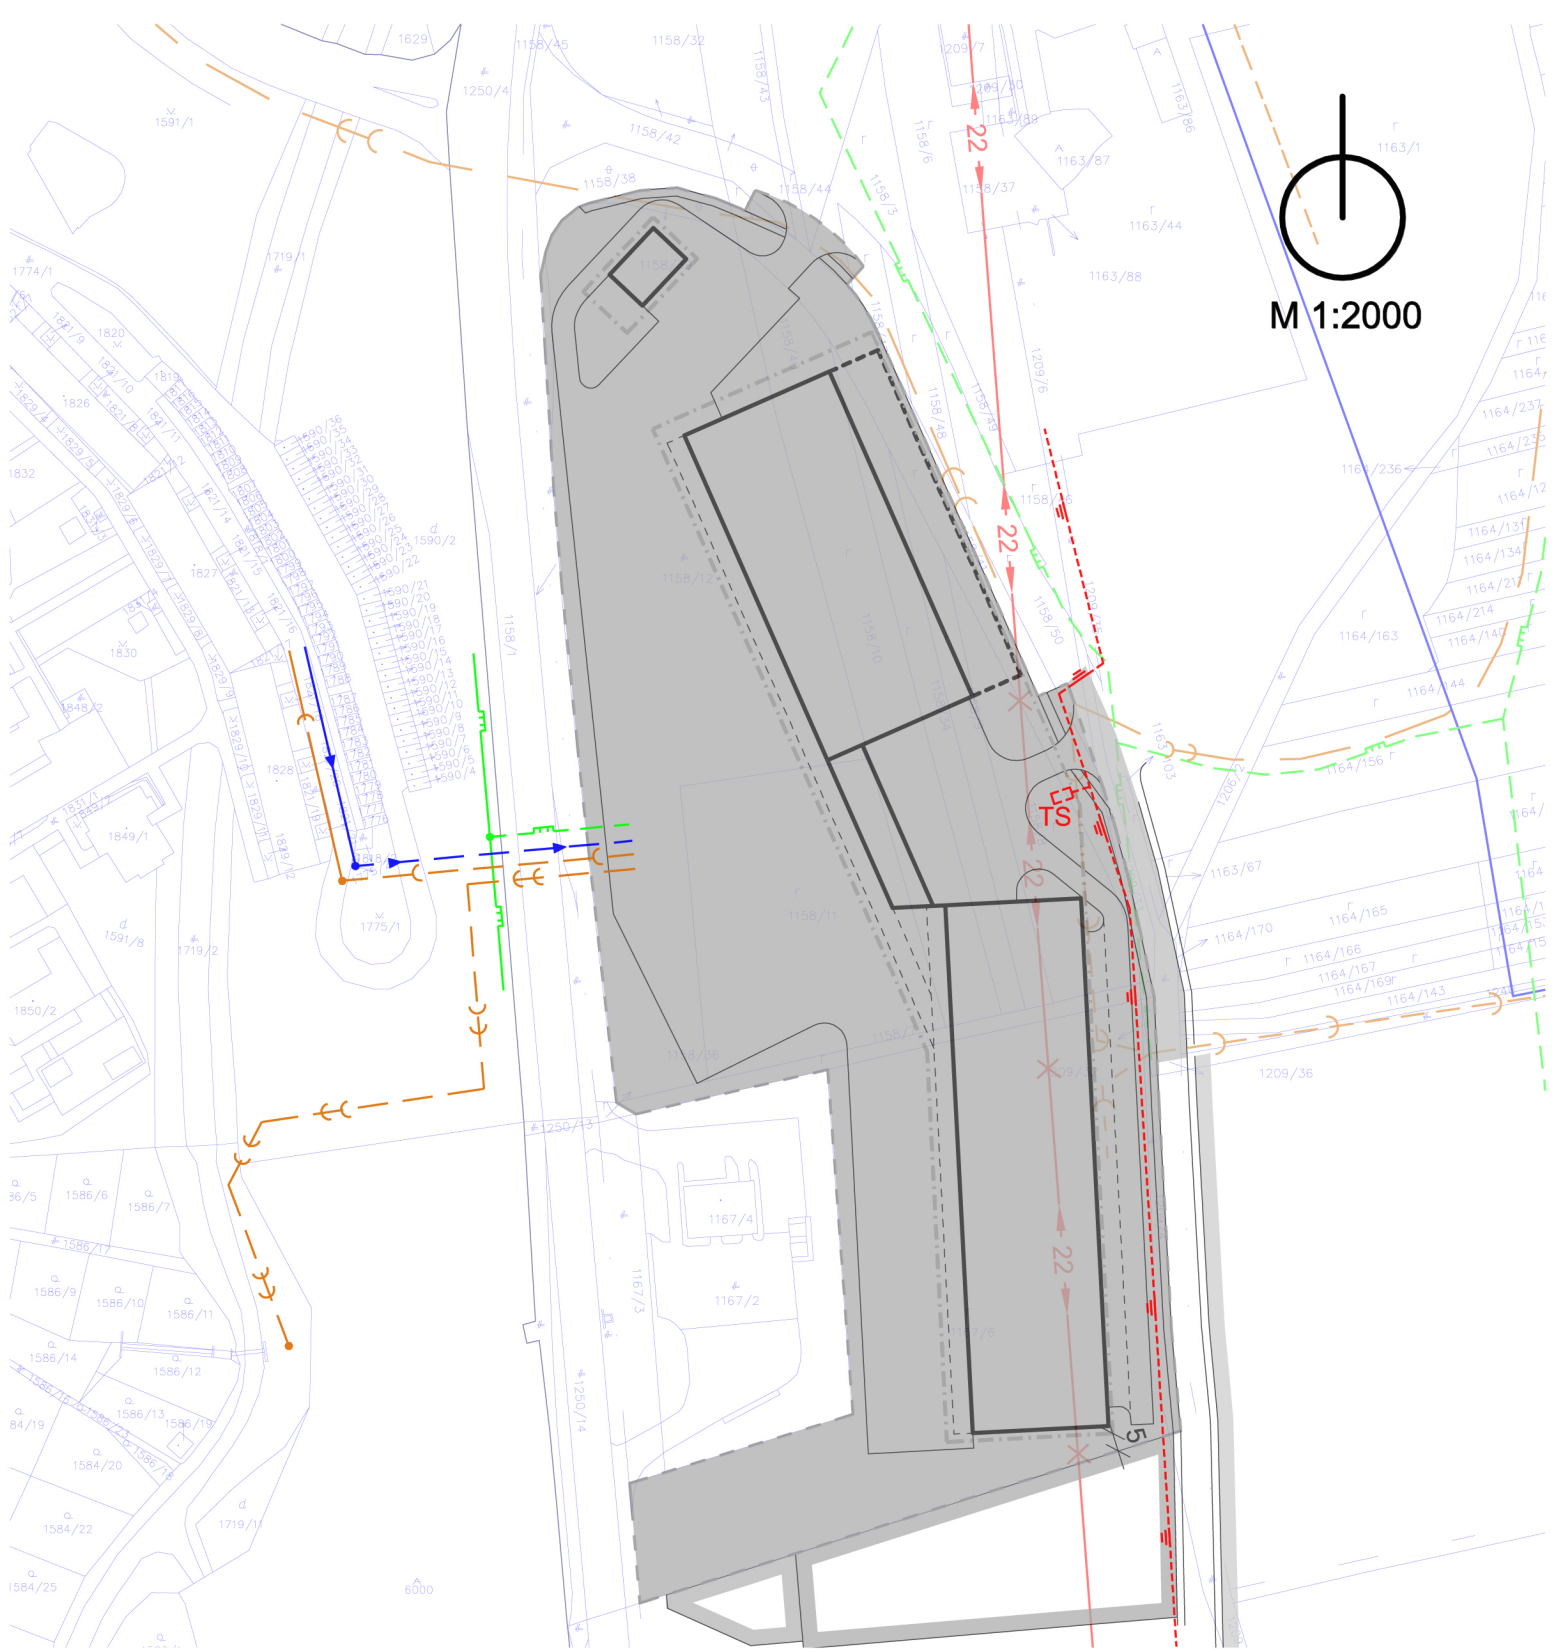

ZaD ÚPN-Z KOŠICKÁ NOVÁ VES
KOMPLEXNÝ VÝKRES A VÝKRES DOPRAVY
LOKALITA: HERLIANSKA - ČSPH