



- 
- ① LOKALITA: HERLIANSKA - VÝCHOD
 - ② LOKALITA: HERLIANSKA - ČSPH
 - ③ LOKALITA: FURČIANSKA ULICA
 - ④ LOKALITA: BRESTOVA ULICA

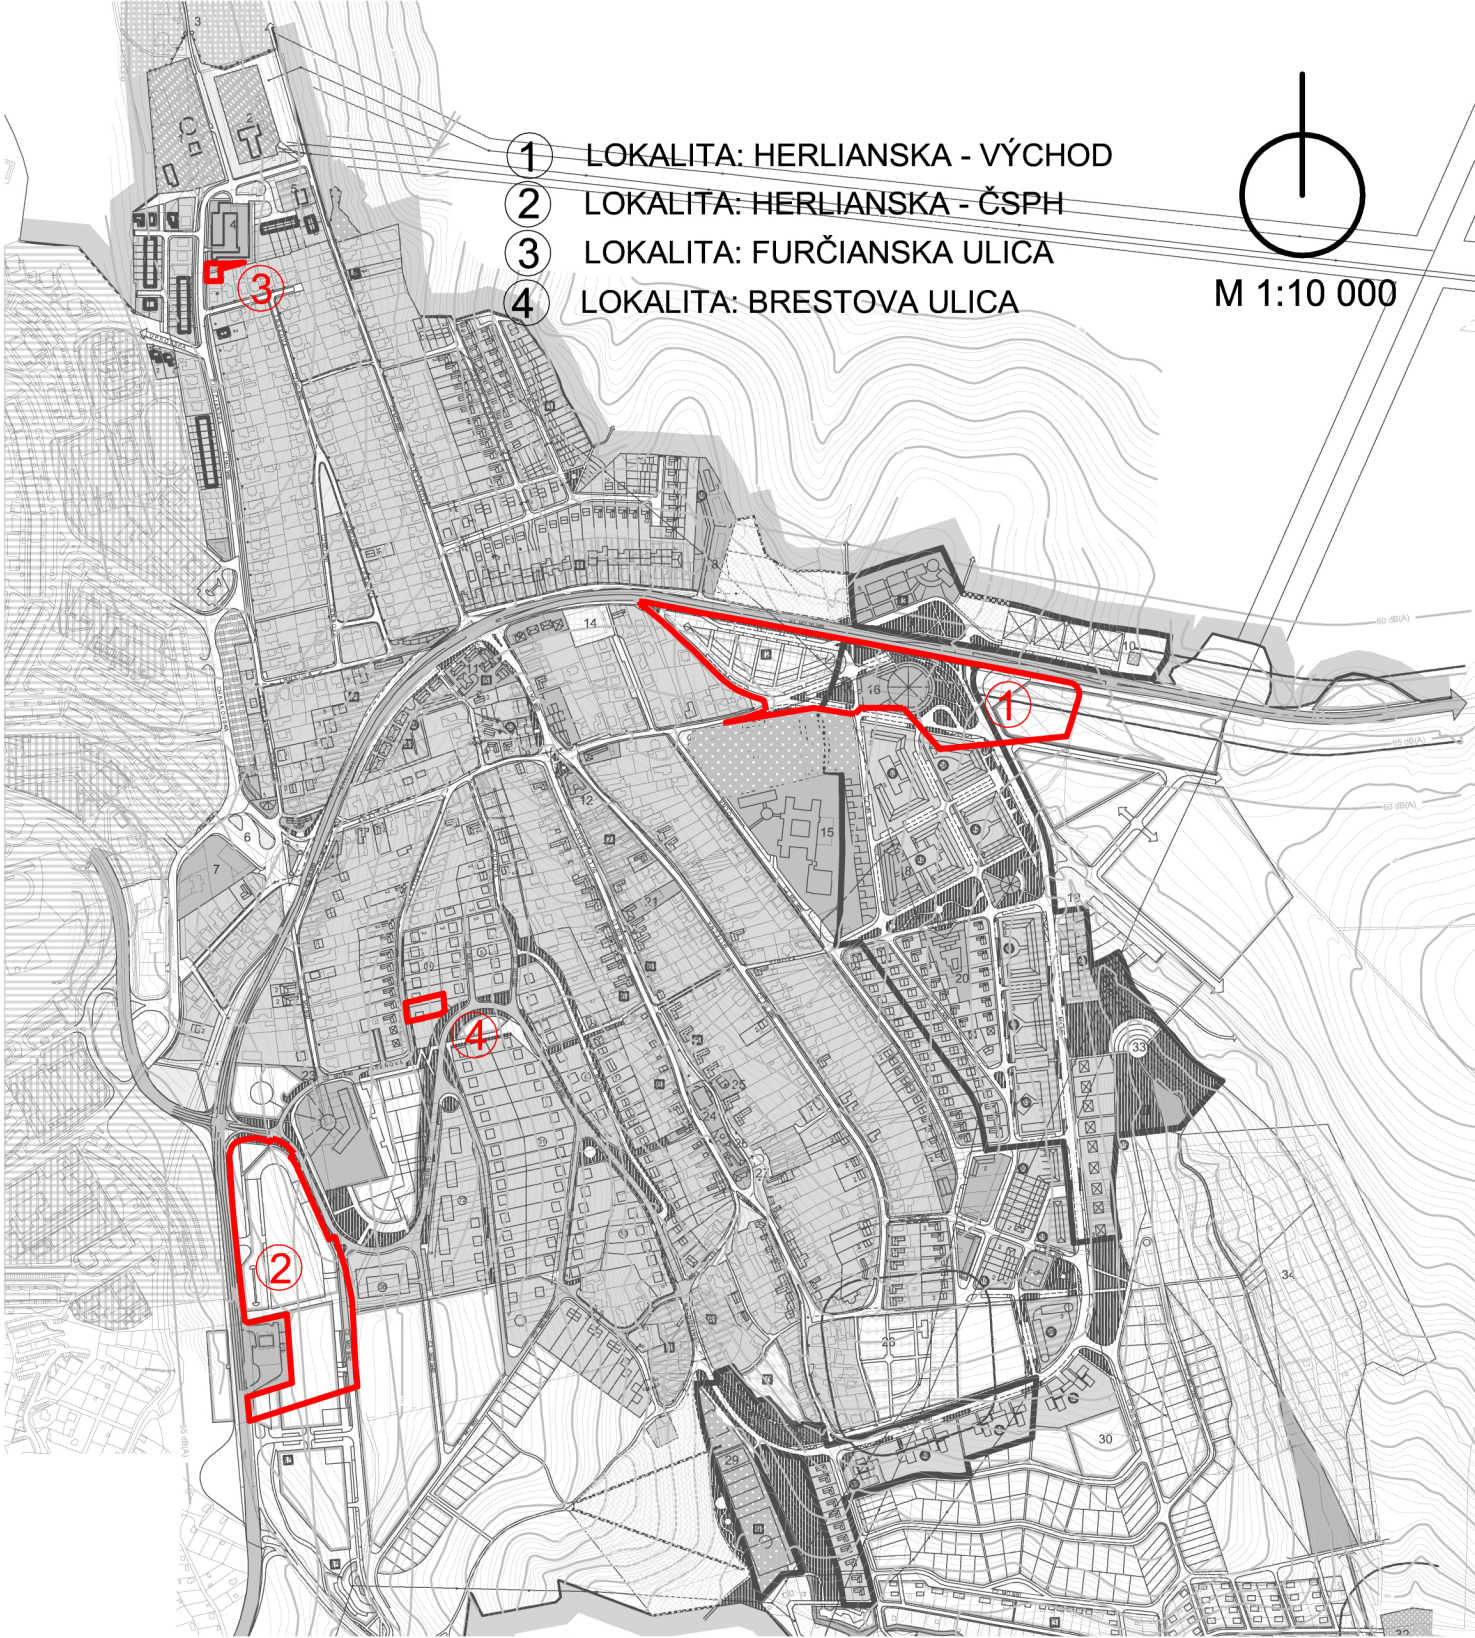

M 1:10 000

ZaD ÚPN-Z KOŠICKÁ NOVÁ VES ŠIRŠIE VZŤAHY

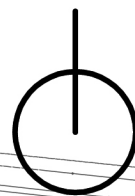

Marek Hruš