


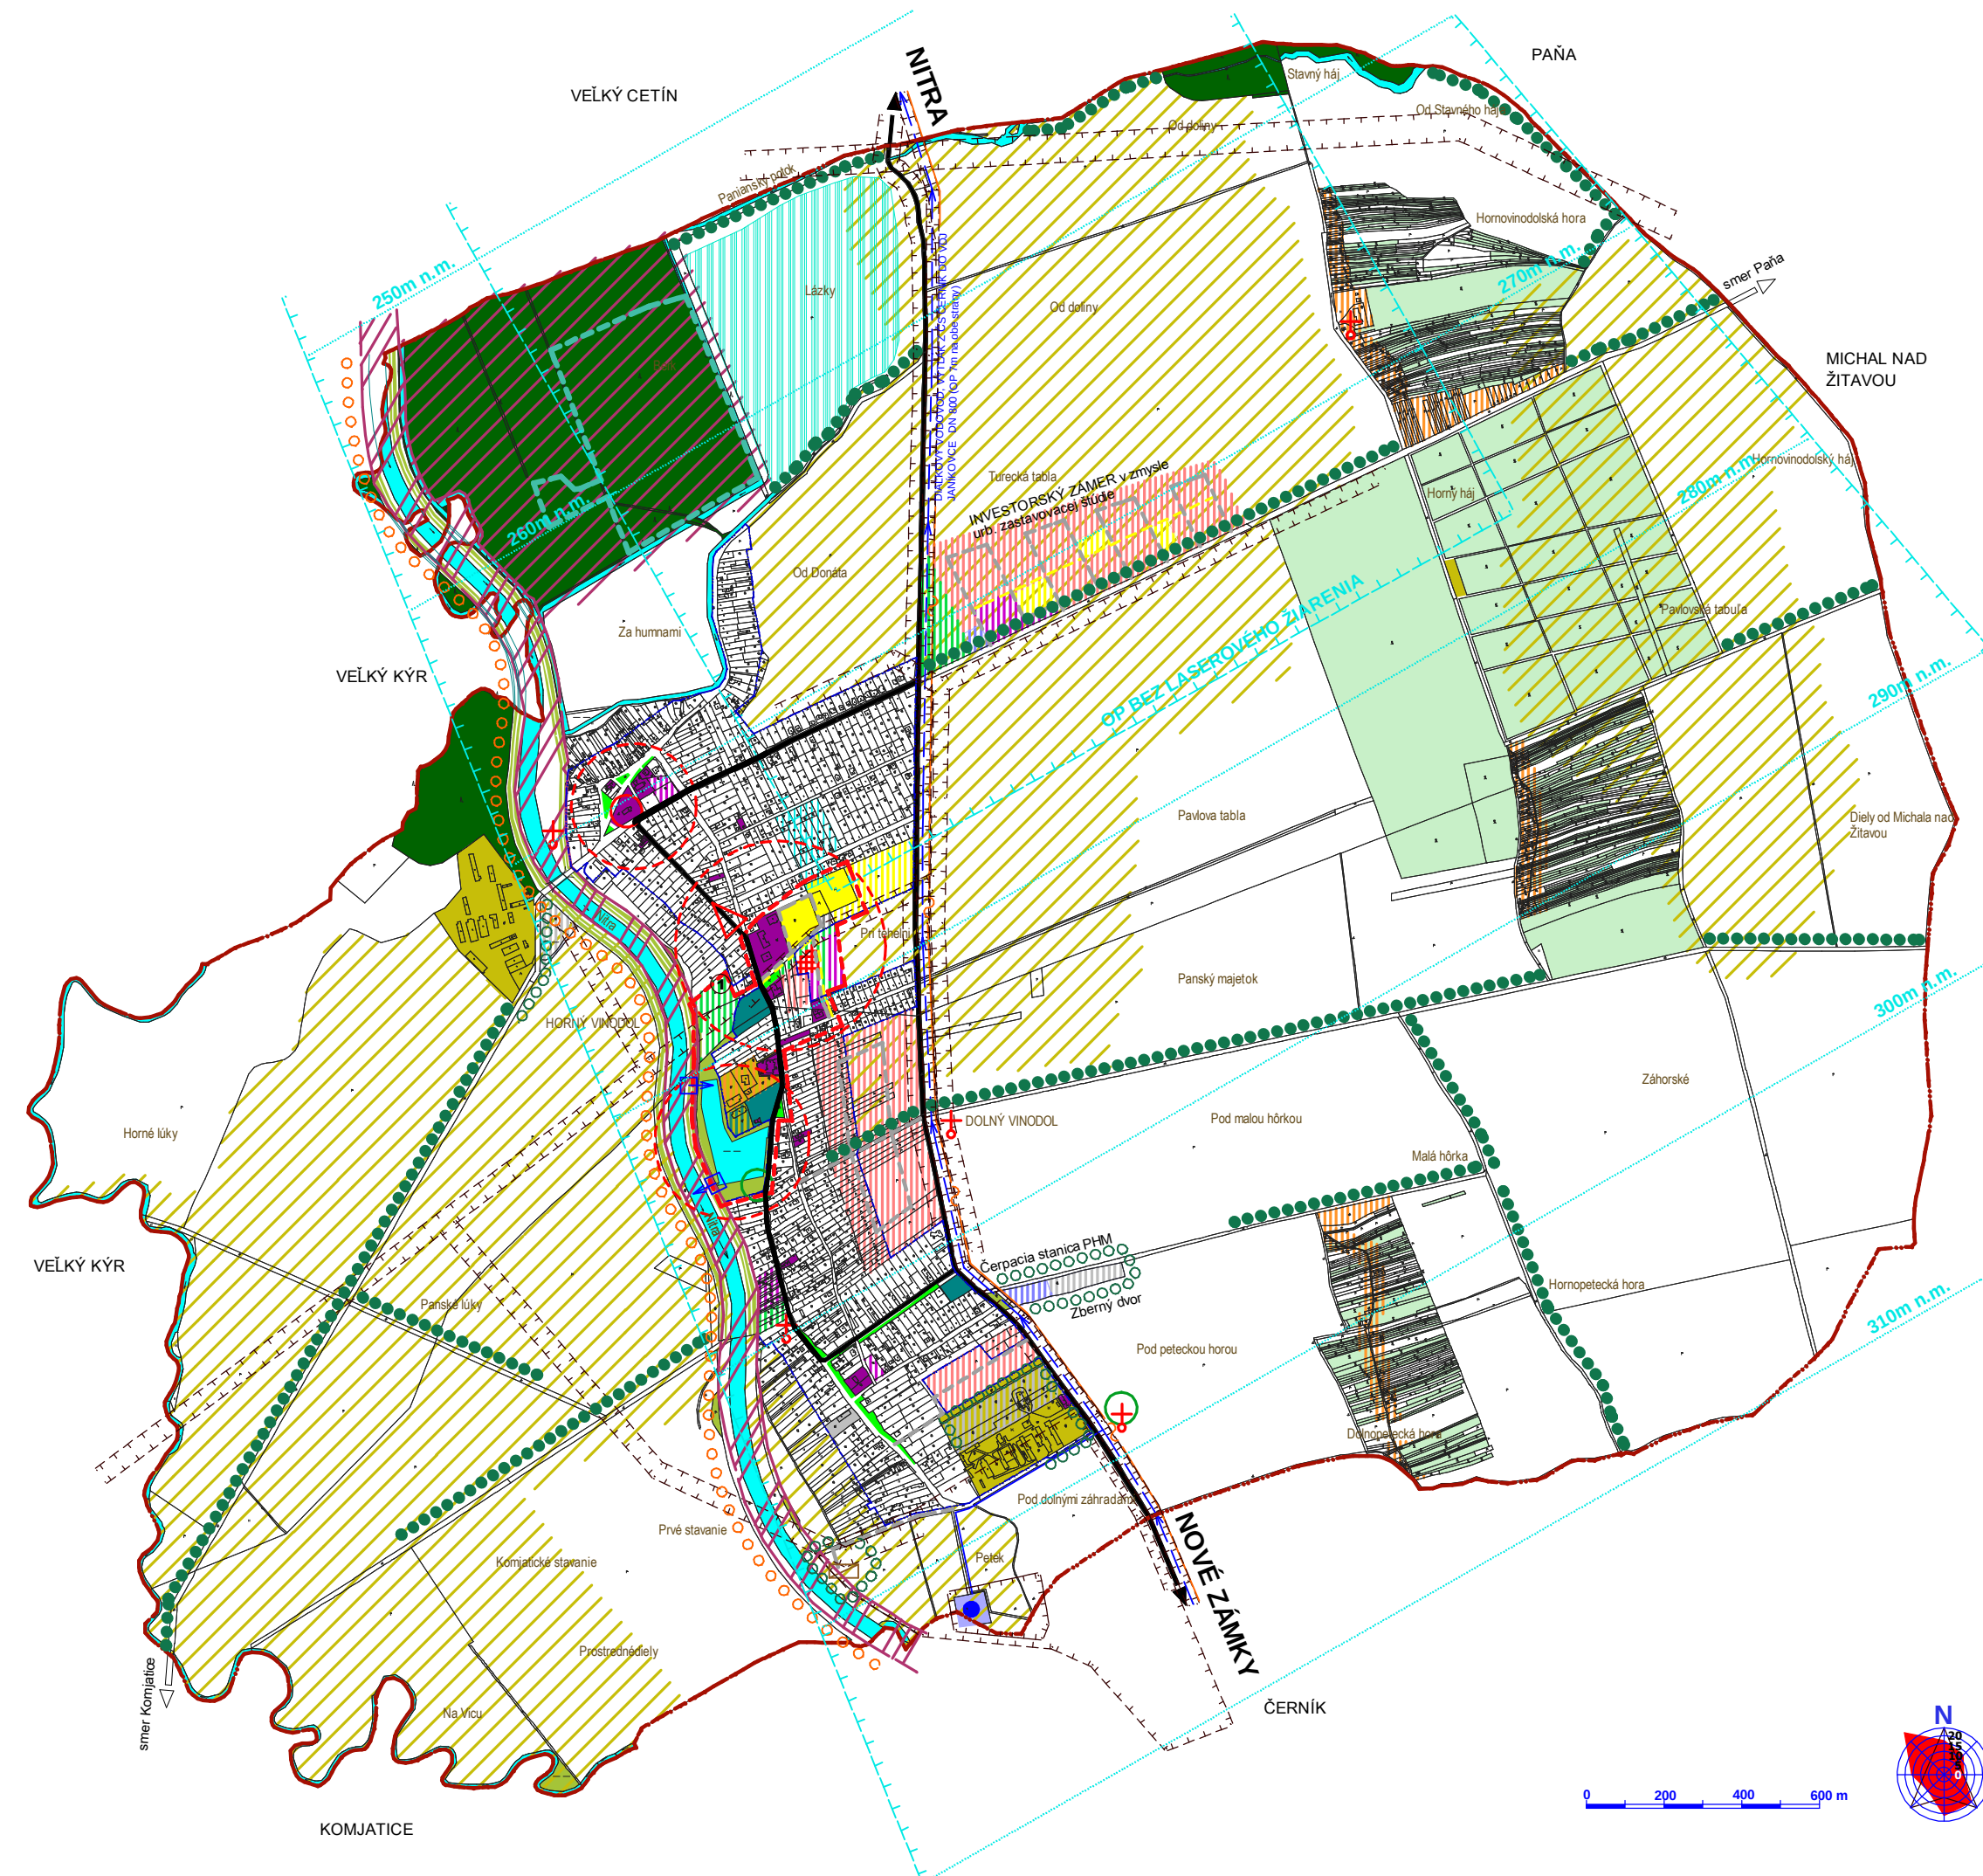

LEGENDA

STAV	ZÁMER/ NÁVRH
	HRANICA KATASTRA (= HRANICA RIEŠENÉHO ÚZEMIA)
	HRANICA ZASTAVANÉHO ÚZEMIA OBCE K 1.1.1991
	BÝVANIE IBV
	BÝVANIE HBV - nájomné byty
	OBČIANSKA VÝBAVENOSŤ
	REKREÁCIA A CR
	ŠPORT
	VEREJNÁ ZELEŇ
	ZBERNÝ DVOR
	DOTVORENIE CENTRA OBCE
	MIESTNE KOMUNIKÁCIE
	ODSTAVNÉ PLOCHY
	PEŠE KOMUNIKÁCIE
	PONITRIANSKA CYKLOMAGISTRÁLA
	NÁPUSTNÝ A VÝPUSTNÝ OBJEKT
	ČISTIAREŇ ODPADOVÝCH VŮD
LIMITNÉ PRVKY :	
	OCHRANNÉ PÁSMA DOPRAVY A TI
	OCHRANNÉ PÁSMA LETISKA NITRA
	ŠTÁTNÁ CESTA III. triedy
	PLOCHY HYDROMELIORAČNÝCH ZARIADENÍ
	CHRÁNENÉ PÔDY PODĽA BPEJ
	DÁLKOVÝ VODOVOD
	REZERVNÝ VODNÝ ZDROJ
	NATURA 2000 - ÚZEMIE EURÓPSKEHO VÝZNAMU (Vinodolský Há)
	NADREGIONÁLNY BIOKORIDOR - NITRA
	REGIONÁLNE BIOCENTRUM
PLOCHY A PRVKY SVOJOU ŠTRUKTÚROU A FUNKCIOU DOTVÁRAJÚCE PROSTREDIE :	
	CNTOŘIN
	PRÍČESTNÉ SOCHY A KRÍŽE, KAPLNKY
	DOMINANTA (KOSTOL/PRIESTOROVÁ DOMINANTA)
	LÍNIOVÁ ZELEŇ/IZOLAČNÁ ZELEŇ
	SPRIEVODNÁ ZELEŇ TOKOV/OSTATNÁ ZELEŇ
	VINICA
	VYSOKÁ ZELEŇ
	VODNÉ PLOCHY
	KRAJINOTVORNÉ PRVKY
	VÝZNAMNÝ POHĽAD NA DOMINANTU
PLOCHY SVOJOU ŠTRUKTÚROU A FUNKCIOU NARUŠUJÚCE PROSTREDIE :	
	STAVBY A ZARIADENIA POĽNOHOSPODÁRSKEJ VÝROBY
	VÝROBA A SKLADY
	TECHNICKÉ ZARIADENIA



VINODOL

územný plán obce - oznámenie SEA

Paré č.		Objednávateľ: Obec Vinodol
Dátum: 10.15		
M 1 : 10 000		
Výkres č.		

Zhotoviteľ: Atelier C, Liptovský Hrádok
Hlavný riešiteľ: Ing. arch. Vlasta Čukorová



VÝKRES ROZVOJOVÝCH ZÁMEROV / NÁVRHOV V OBCE