


Krajinské mesto NITRA

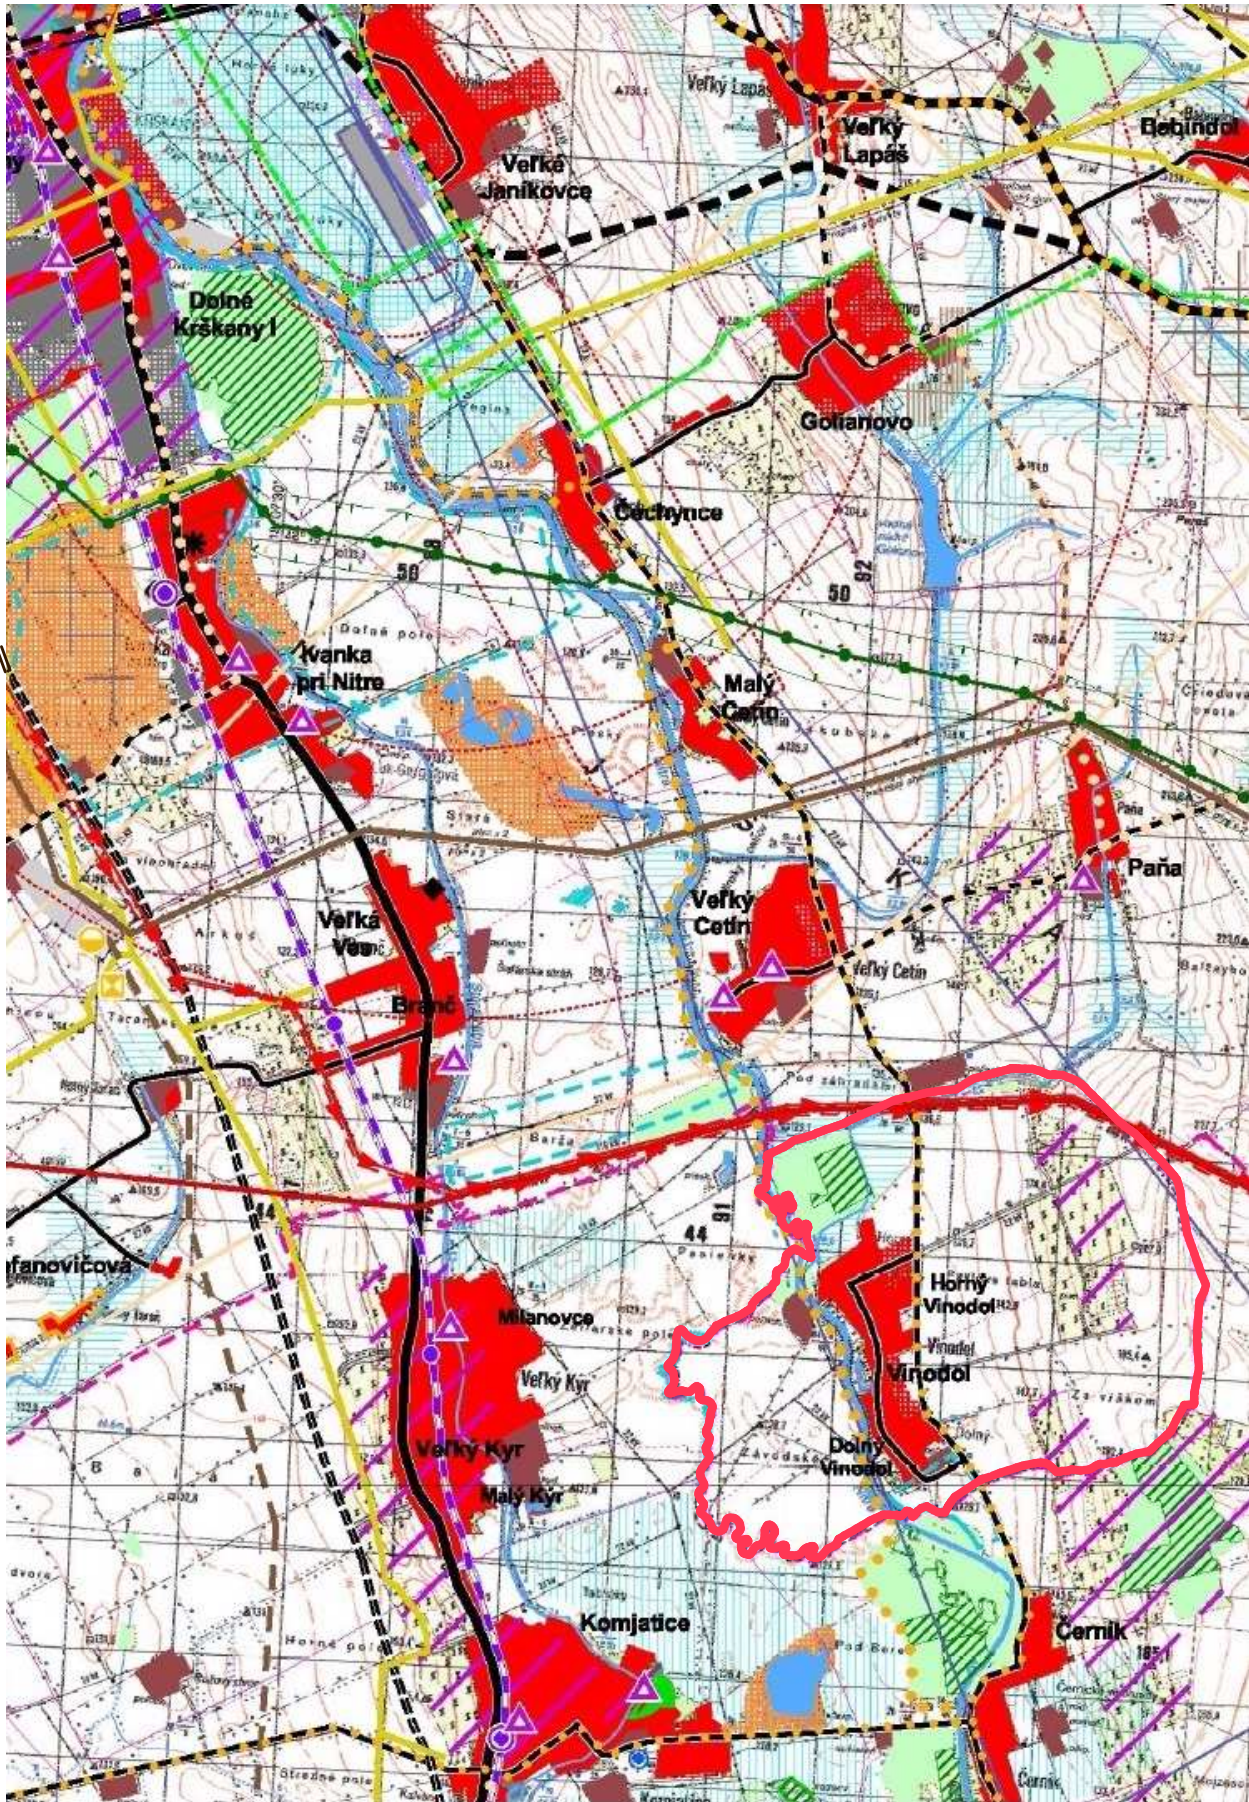

NOVÉ ZÁMKY

HRANICA RIEŠENÉHO ÚZEMIA

VRÁBLE

LEGENDA:

súčasný stav	rozvojové zámery	
		hranica Slovenskej republiky
		hranica kraja
		hranica okresu
		hranica ZÚJ
		hranica ÚTJ
		bytovokomunálna plocha
		občianske vybavenie nadregionálneho a regionálneho významu
		rekreácia, cestovný ruch a šport
		výrobná plocha
		plocha technickej infraštruktúry, dopravy
		poľnohospodárska výroba
		plocha špeciálneho určenia
		plocha špecifickej zelene
		vodná plocha, tok
		lesopark
		les
		trávny porast
		močiar, slatina
		odvodnenie
		zábavky
		obec s rekreačnou funkciou
		hranica rekreačného územného celku
		zvernica, obora, bažantnica
		mestská pamiatková rezervácia, PRA
		a jej ochranné pásmo (platné a navrhované)
		pamiatková zóna
		a jej ochranné pásmo (platné a navrhované)
		národná kultúrna pamiatka (hrad, zručanina)
		a jej ochranné pásmo (platné a navrhované)
		múzeum, galéria a muzeálne expozície
		územie s väzbou na kult.-hist. potenciál
		kultúro-historický potenciál - väzby na zahraničie
		osídlenie s väzbami na poľnohospodárstvo
		pásmo hygienickej ochrany vodného zdroja
		ochranné pásmo prírodného liečivého zdroja - I. stupeň
		ochranné pásmo prírodného liečivého zdroja - II. stupeň
		chránené územie geotermálnej energie
		geotermálny vrt

súčasný stav	rozvojové zámery	
		rýchlostná cesta
		cesta 1. triedy - štvorpruh
		cesta 1. triedy
		cesta 2. triedy
		cesta 3. triedy
		mestská komunikácia
		mimoúrovňňová križovatka
		železničná trať - hlavná
		železničná trať - vedľajšia
		integrovany systém RHD
		stanica ŽSR
		stanica ŽSR - nesamostatná
		zastávka ŽSR
		pohraničná prechodová stanica
		vodná cesta - Dunaj
		vodná cesta - Váh
		prístav
		kompá
		vodné dielo
		prekladisko
		termínál kombinovanej prepravy
		hraničný priechod
		letisko
		ochranné pásmo letiska
		medzinárodná cykloturistická trasa (EURO VELO 06)
		významná cykloturistická trasa (podľa hierarchie v texte: Z1, Z2, Z3)
		ostatná cykloturistická trasa (podľa hierarchie v texte: Z4, Z5, D1, D2)
		maloplošné chránené územie
		veľkoplošné chránené územie
		ramsarská lokalita
		chránené vtáčie územie
		mokrade národného významu
		územie európskeho významu

súčasný stav	rozvojové zámery	
		jadrová elektrárň
		vodná elektrárň
		malá vodná elektrárň
		elektrická stanica 400 kV
		elektrická stanica 200 kV
		rozvodňa 400 kV
		rozvodňa 110 kV
		elektrické vedenie 400 kV
		elektrické vedenie 220 kV
		elektrické vedenie 110 kV - vzdušné
		teplovod
		ropovod
		prepúšťacia stanica plynového vedenia
		kompresorová stanica plynového vedenia
		plynovod tranzitný
		plynovod medzisťatny
		plynovod VVTL, VTL
		dobývacie priestory
		rašenisko
		chránené ložiskové územie
		ložisko nevyhradených nerastov
		podzemné zásobníky zemného plynu
		poddolované územie
		územie s výskytom vydobýtych podzemných priestorov
		územie geologickej preskúmanosti
		seizmické územie
		územie náchylné na zosuvy
		staré banské dielo
		zdroj znečistenia ovzdušia
		ložisko rádioaktívnych odpadov
		skládka odpadov na odpad, ktorý nie je nebezpečný
		skládka odpadov na inertný odpad
		skládka odpadov na nebezpečný odpad



VINODOL

územný plán obce - prieskumy a rozbor

Paré č.		Objednávateľ: Obec Vinodol
Dátum: 09.14		
M 1 : 10 000		
Výkres č. 1		
		Zhotoviteľ: Atelier C, Liptovský Hrádok Hlavný riešiteľ: Ing. arch. Vlasta Cukorová

VÝKRES ŠIRŠÍCH VZŤAHOV