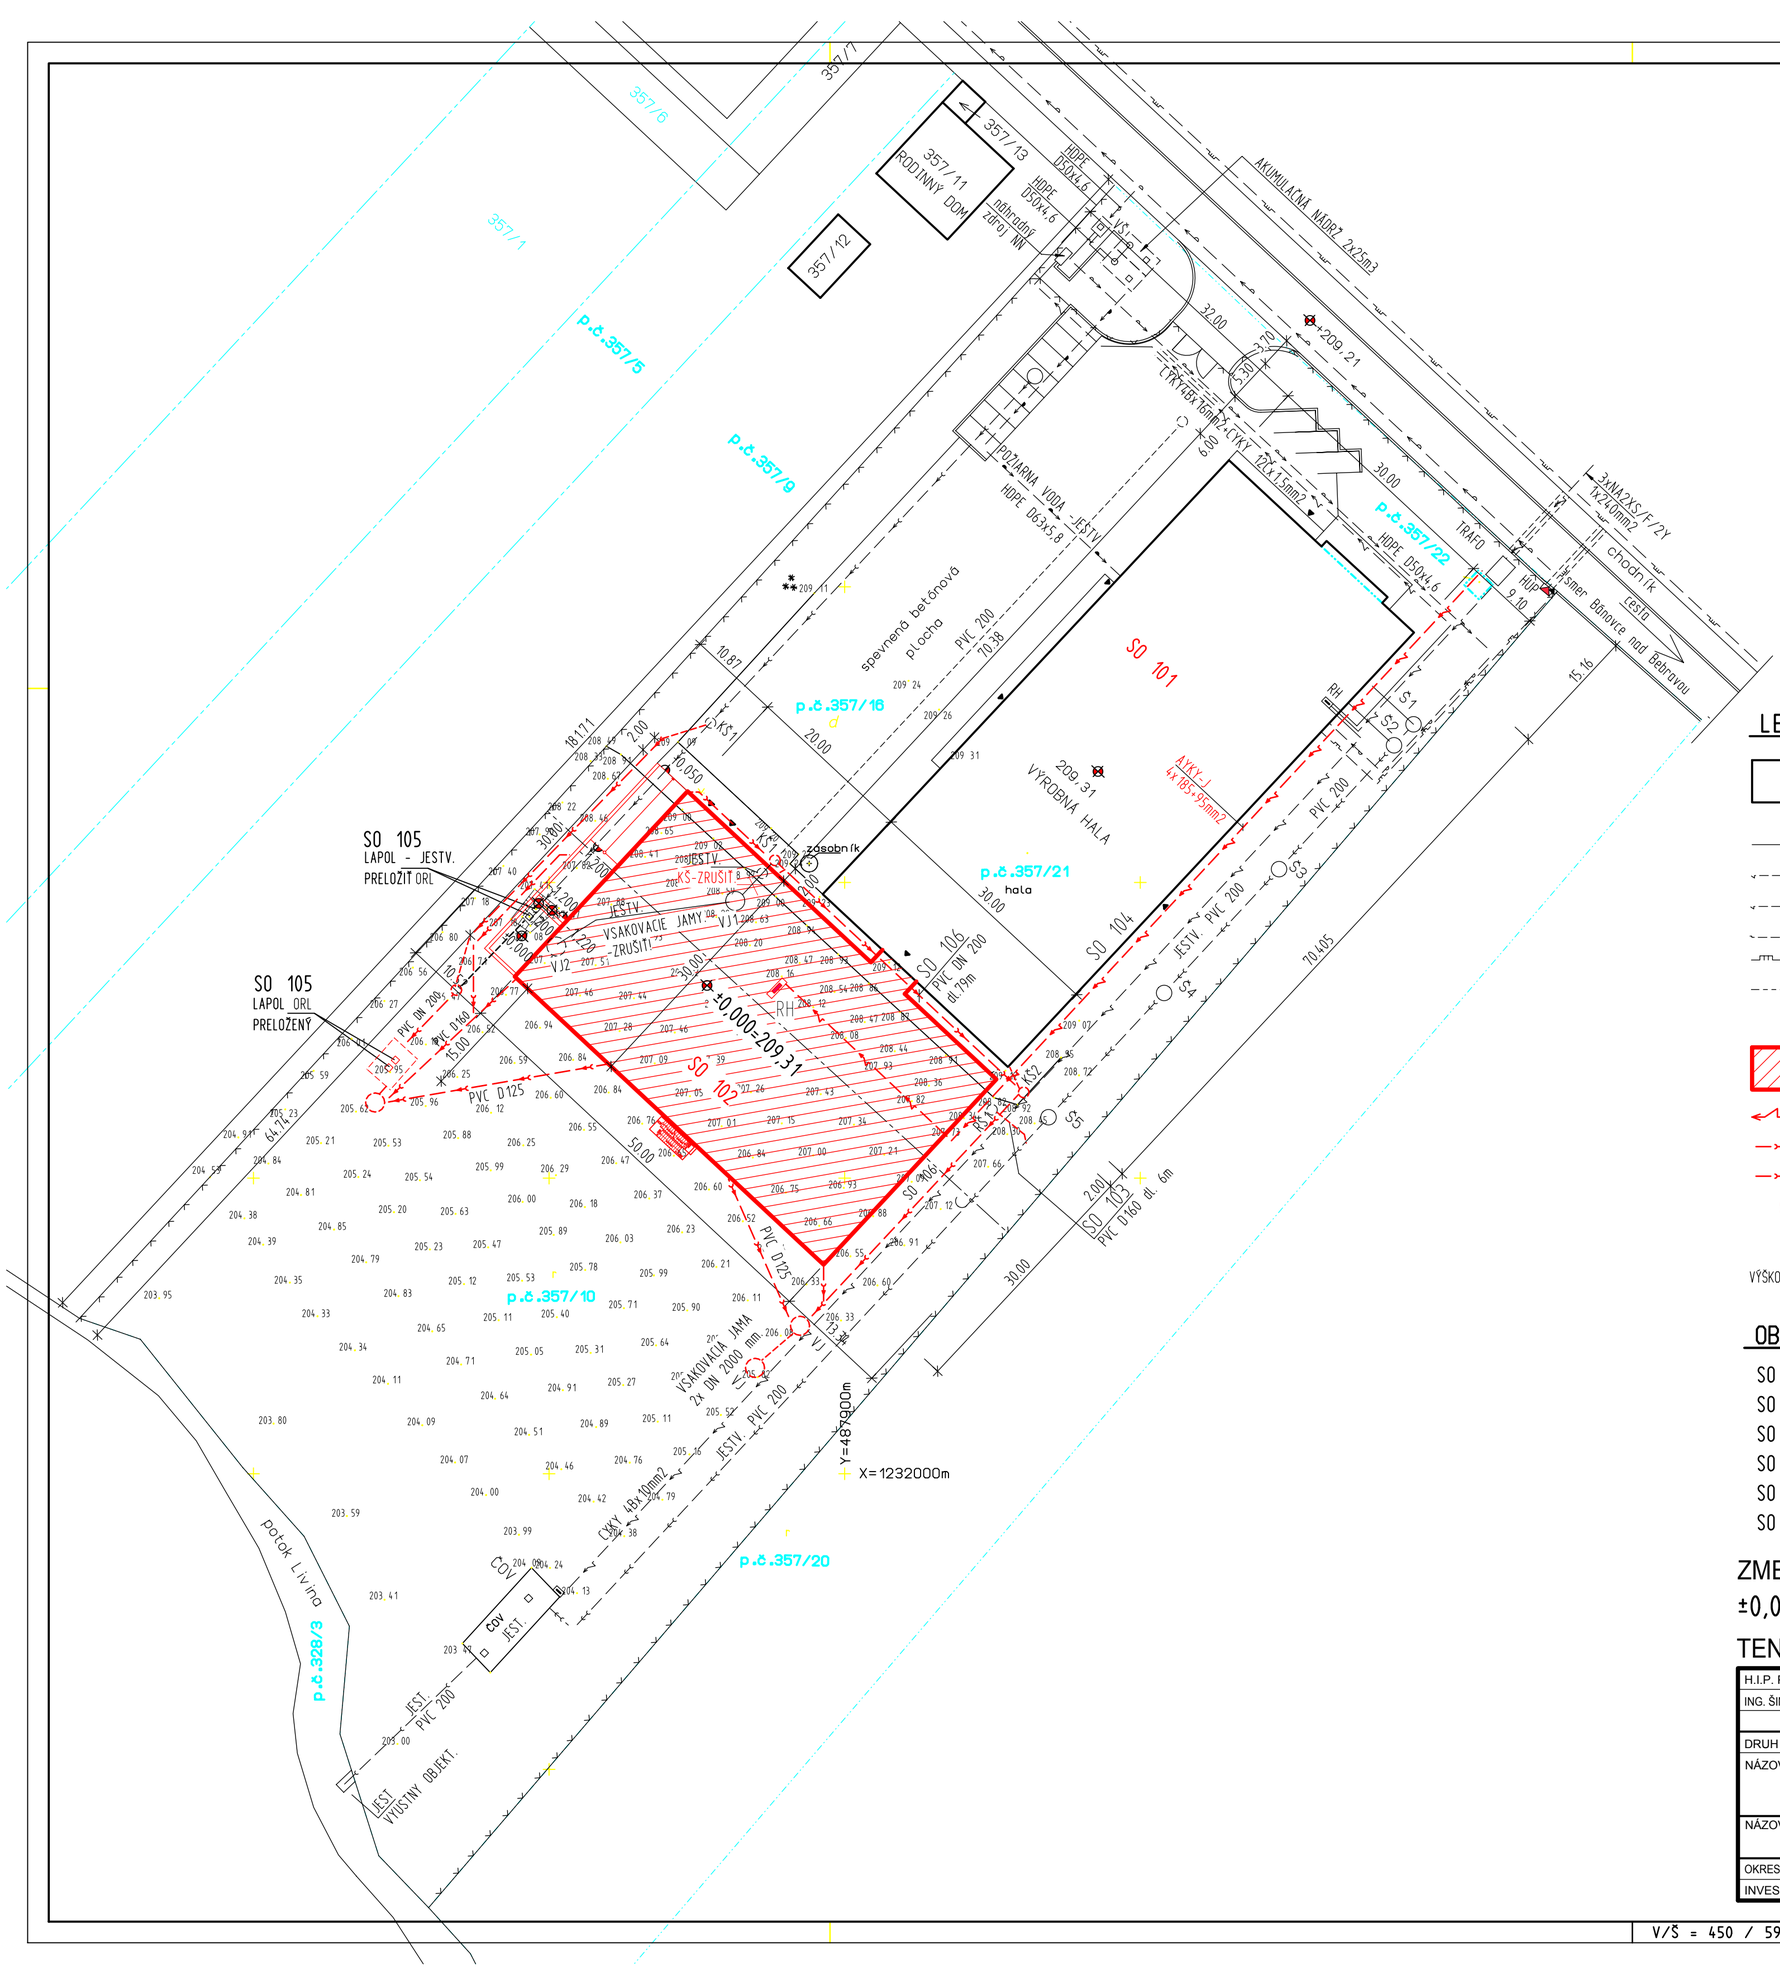

LEGENDA

- JESTVUJÚCE OBJEKTY
- JESTVUJÚCI VODOVOD
- JESTVUJÚCA PRÍPOJKA ELEKTRO - PODZEMNÁ
- JESTVUJÚCI ROZVOD ELEKTRO - PODZEMNÝ
- JESTVUJÚCI ROZVOD PLYNU STL
- JESTVUJÚCI ROZVOD A PRÍPOJKA PLYNU STL
- PRACELNÉ HRANICE
- OBJEKT STAVBY: PRÍSTAVBA K VÝROBNEJ HALE
- PRÍPOJKA ELEKTRO NN - PODZEMNÁ
- SPLAŠKOVÁ KANALIZÁCIA
- DAŽĎOVÁ KANALIZÁCIA
- VSAKOVACIE JAMY

VÝŠKOVÝ SYSTÉM Bpv

OBJEKTOVÁ SÚSTAVA

SO 101 - Vostavba šatní
SO 102 - Prístavba k výrobnej hale
SO 103 - Prípojka kanalizácie
SO 104 - Prípojka elektro NN
SO 105 - Preloženie odlučovača
SO 106 - Preloženie dažďovej kanalizácie

ZMENA STAVBY PRED DOKONČENÍM
±0,000 ≡ PODLAHA JESTVUJÚCEJ VÝROBNEJ HALY
TENTO VÝKRES JE 1 LISTOVÝ

H.I.P. PROJEKTU	ZODP. PROJ.	VYPRACOVAL	KONTROLOVAL
ING. ŠINSKÝ IGOR	ING. ILLA JOZEF	ING. ILLA JOZEF	ING. JELÍNKOVÁ M.

DRUH DOKUMENTÁCIE: C. CELKOVÁ SITUÁCIA STAVBY
NÁZOV A MIESTO STAVBY: PRÍSTAVBA K VÝROBNEJ HALE
NÁZOV VÝKRESU: CELKOVÁ SITUÁCIA STAVBY
OKRESNÝ ÚRAD : BÁNOVCE NAD BEBRAVOU | OBECNÝ ÚRAD : ŠIŠOV
INVESTOR : ARNOLD IZOLÁCIE k.s., ŠIŠOV 218

PROJEKTOVÁ KANCELÁRIA
ŠINSKÝ, s.r.o.
Ing. Igor Šinský
Rybany 758
tel.:0903 528 669
mail:igor_sinsky@stonline.sk

STUPEŇ DOK. : PROJEKT pre SP
ZÁK. ČÍSLO : 107 - 03 - 2015
DÁTUM : 03.2015 | ARCH.Č. : 107/2015
FORMÁT 12A4 | MIERKA 1:500 | Č.VÝKR. C1

V/Š = 450 / 590 (0.27m²)