




AUT		ARCHITEKTONICKÉ		ATELÉRY	
Hlavný riešiteľ: ING. ARCH. PETER NEZVAL, ING. ARCH. ROBERT TOMAN		URBANIZMUS:		ING. ARCH. DUŠAN MAŇÁK	
Zmena a doplnok č. 1		Doprava:		ING. MICHAL LOFFLER	
Spracovateľ:		Vodné hospodárstvo:		ING. ARCH. DUŠAN MAŇÁK	
Obstarávateľ:		Elektro a slp:		ING. ARCH. DUŠAN MAŇÁK	
Obstarávateľ v zastúpení:		Plynokvácia:		ING. ARCH. DUŠAN MAŇÁK	
Ing. Arch. Peter Nezval		Ppe a lpf:		ING. ARCH. DUŠAN MAŇÁK	
ÚPN - O Durčína		Grafické práce:		ING. MICHAL SMUDA	
Zmena a doplnok č. 1		Plán obce		Ing. Michal Smuda	
Názov:		Širšie vzťahy		Profesia: Urban	
Obsah:		Z.č.:		01	

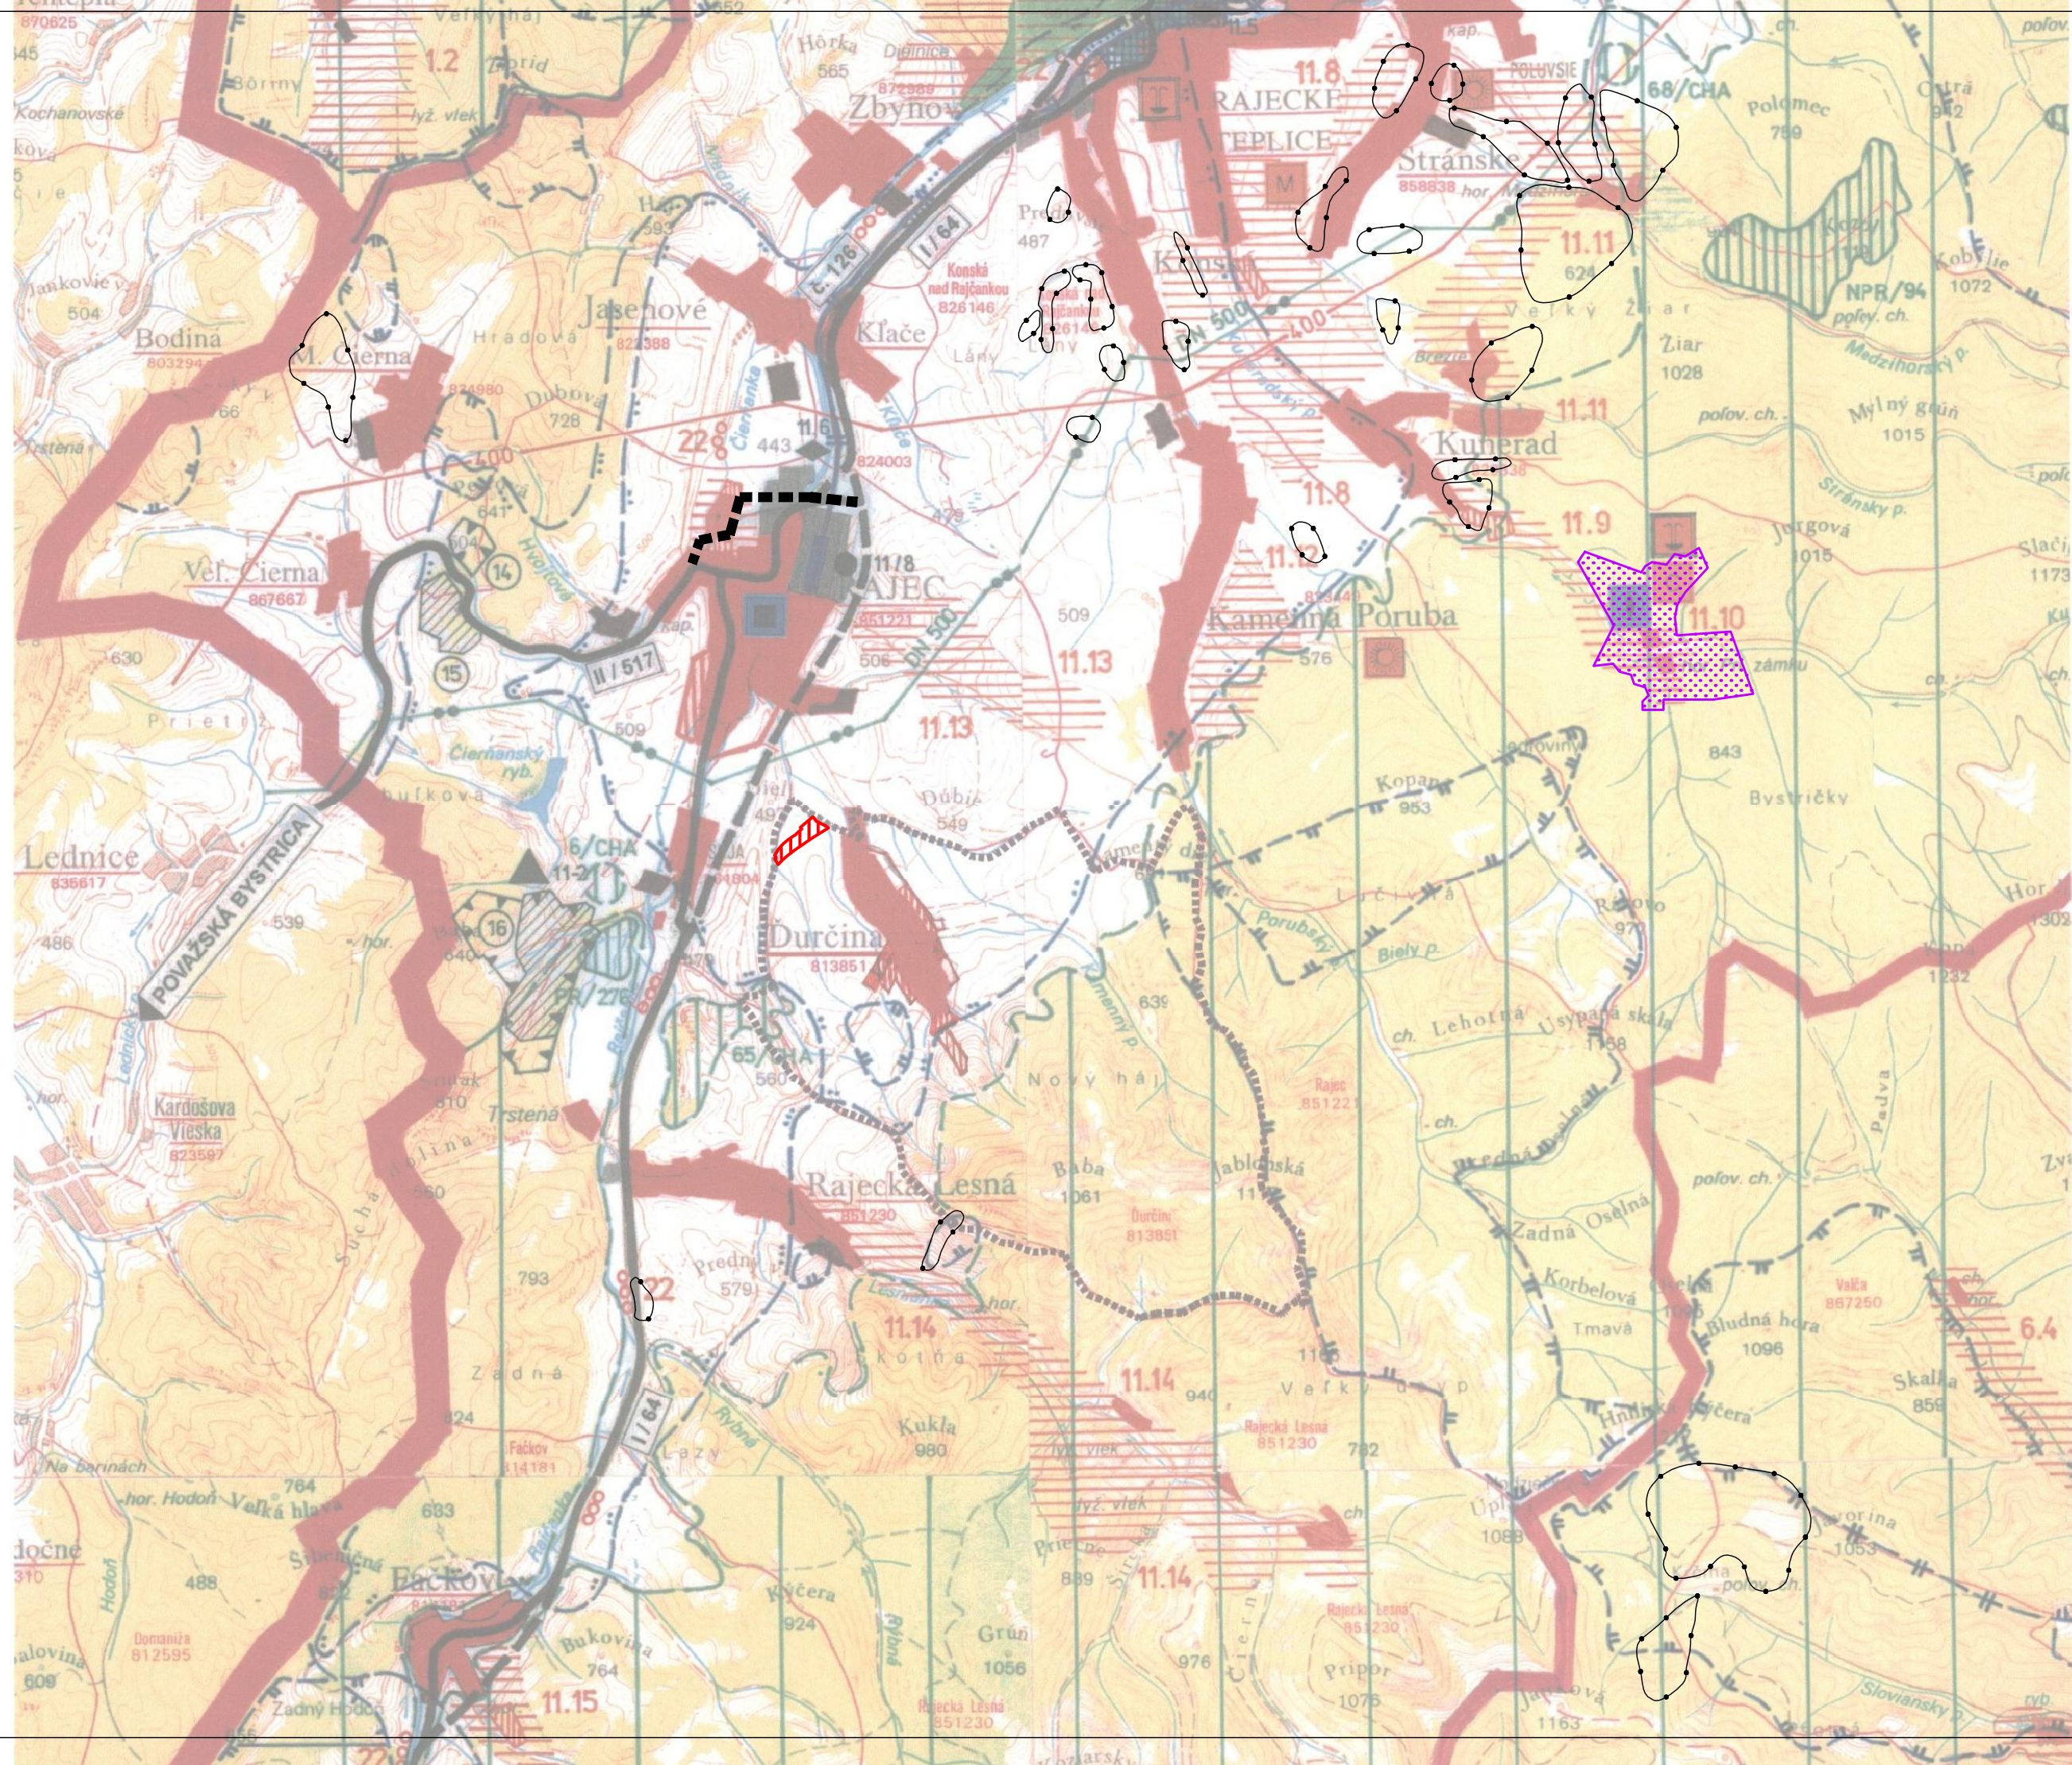