


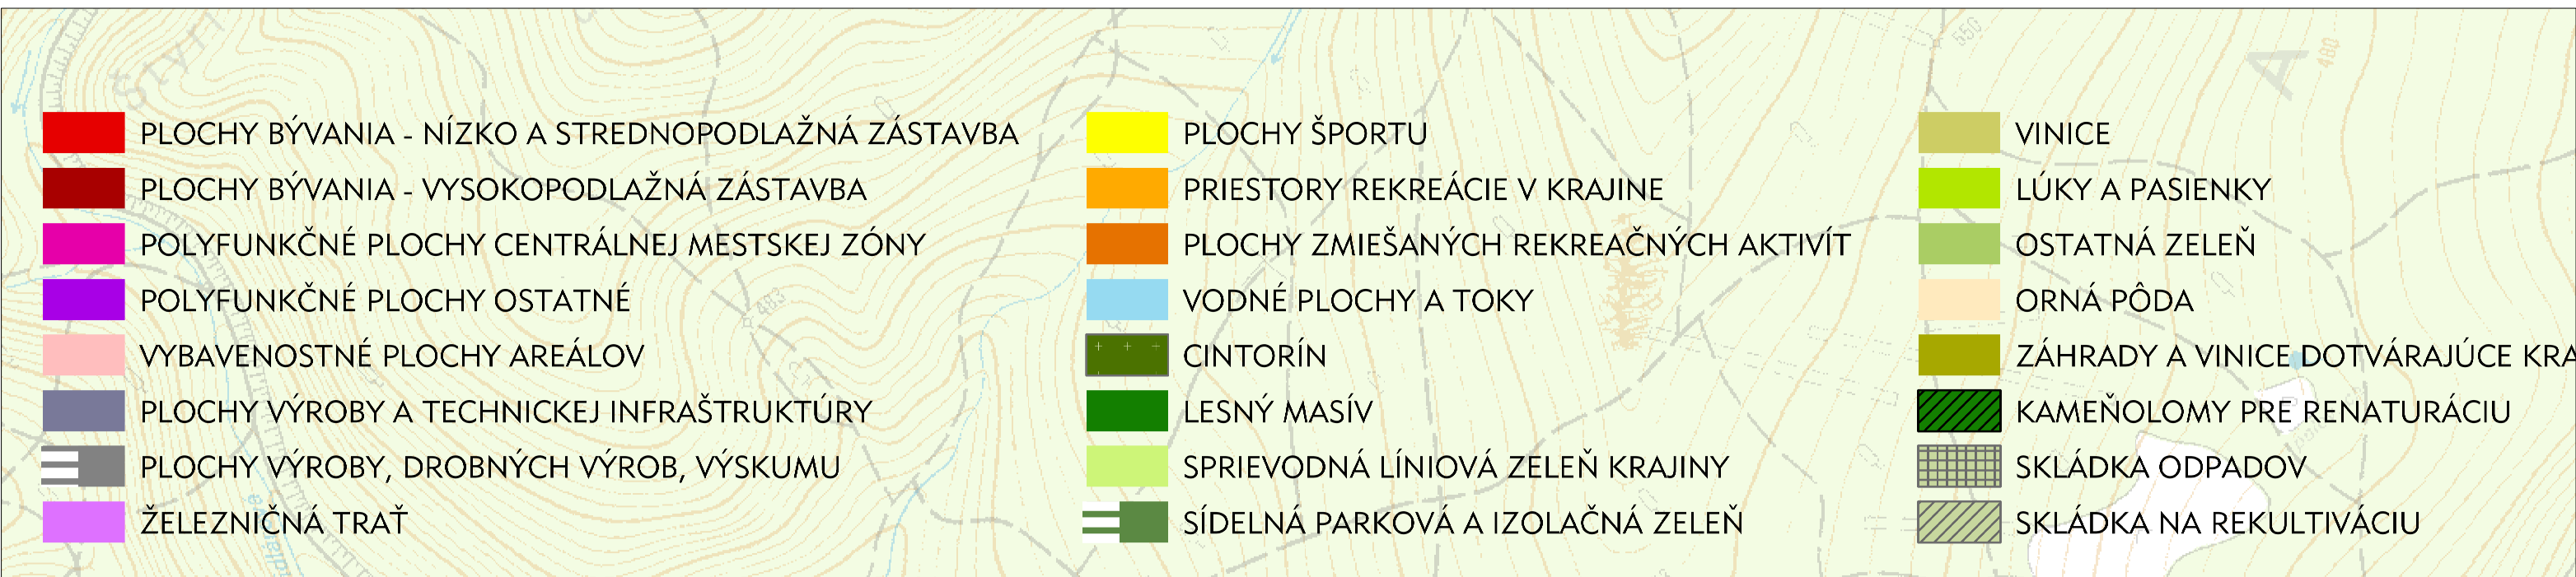

LEGENDA ZaD č.1/2014

	HRANICA KATASTRÁLNEHO ÚZEMIA
	HRANICA ZASTAVANÉHO ÚZEMIA OBCE K 1. 1. 1990
	PLOCHY VÝROBY A TECHNICKEJ INFRAŠTRUKTÚRY
	SPRIEVODNÁ LÍNIOVÁ ZELEŇ KRAJINY
	VINICE
	ORNÁ PÔDA

Obstarávateľ:
MESTO MODRA

Dukelská 38
900 01 Modra



Spracovateľ - Zmeny a doplnky ÚPN SÚ Modra:
**ING. KRUMPOLEC, ING. KRUMPOLCOVÁ
AŽ PROJEKT**

Toplianska 28, 821 07 Bratislava
azpro@netax.sk




Spracovateľ ÚPN SÚ Modra (1996):
**ING. ARCH. MARTA ŠÍMOVÁ
A KOLEKTÍV**

1:5 760



AUGUST 2005

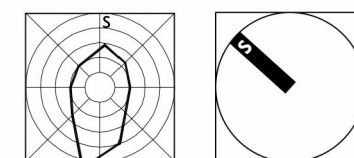

návrh marec 2015

ZMENY A DOPLNKY č. 1/2014

ÚZEMNÝ PLÁN mesta MODRA

spracovateľ: HUGPRO, s.r.o. Bratislava - Ing.arch. Dušan Krampľ 0681 AA . Ing.arch. Henry Kupec 0469 AA

KOMPLEXNÝ URBANISTICKÝ NÁVRH