




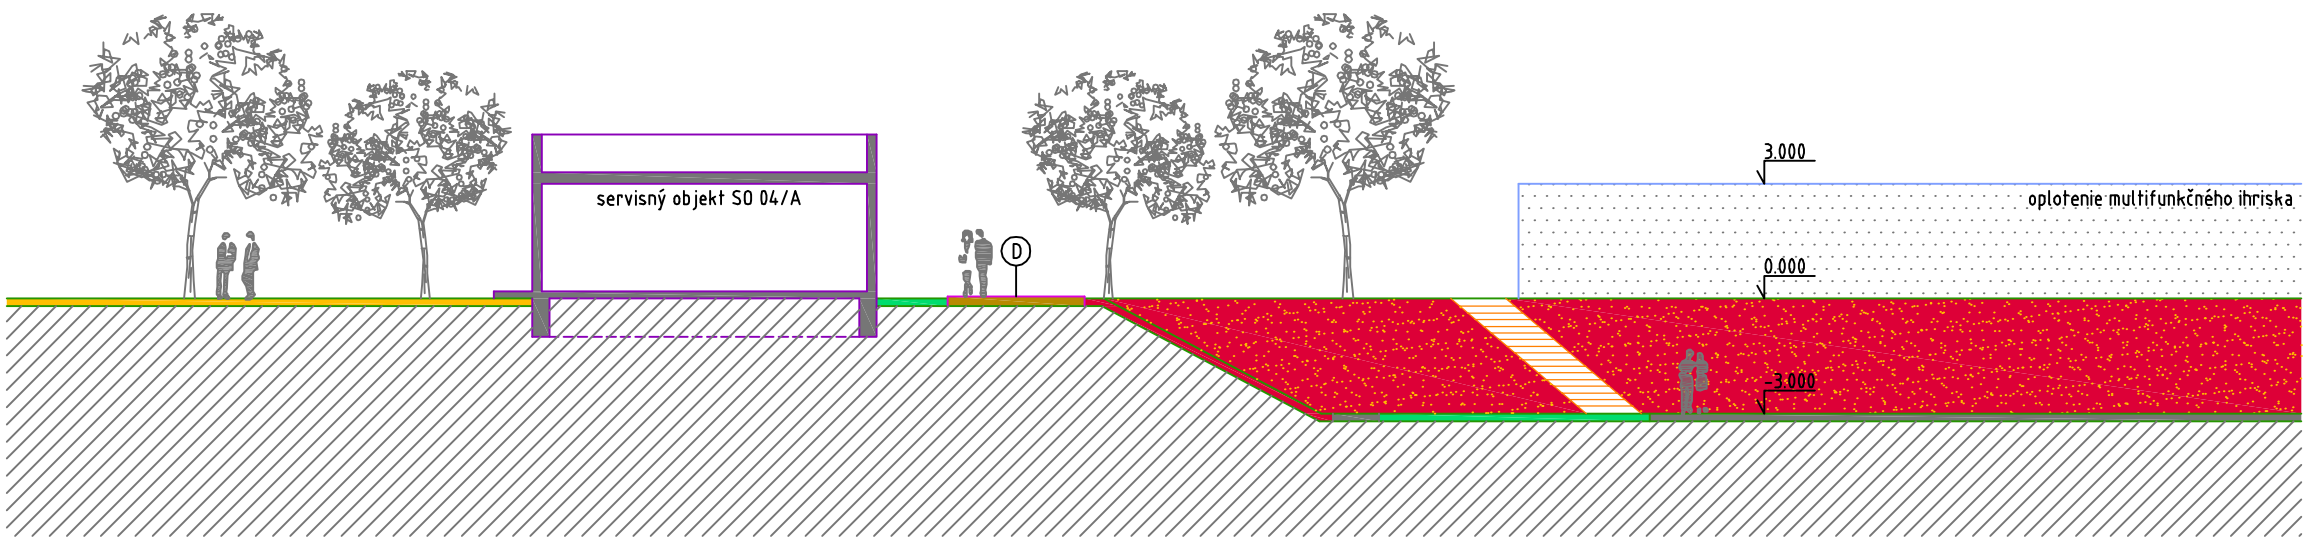

REZ AA' M 1:200


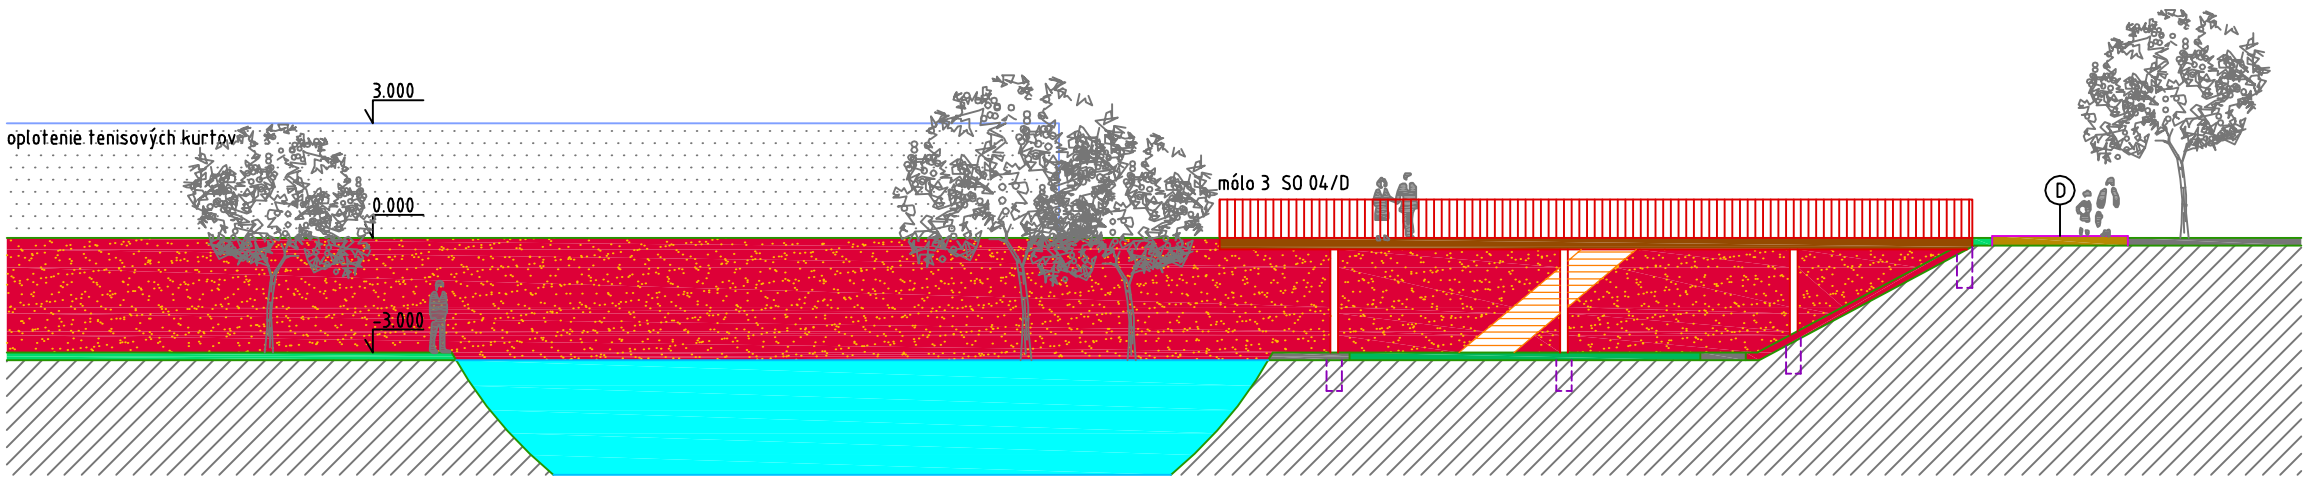


REZ BB' M 1:200

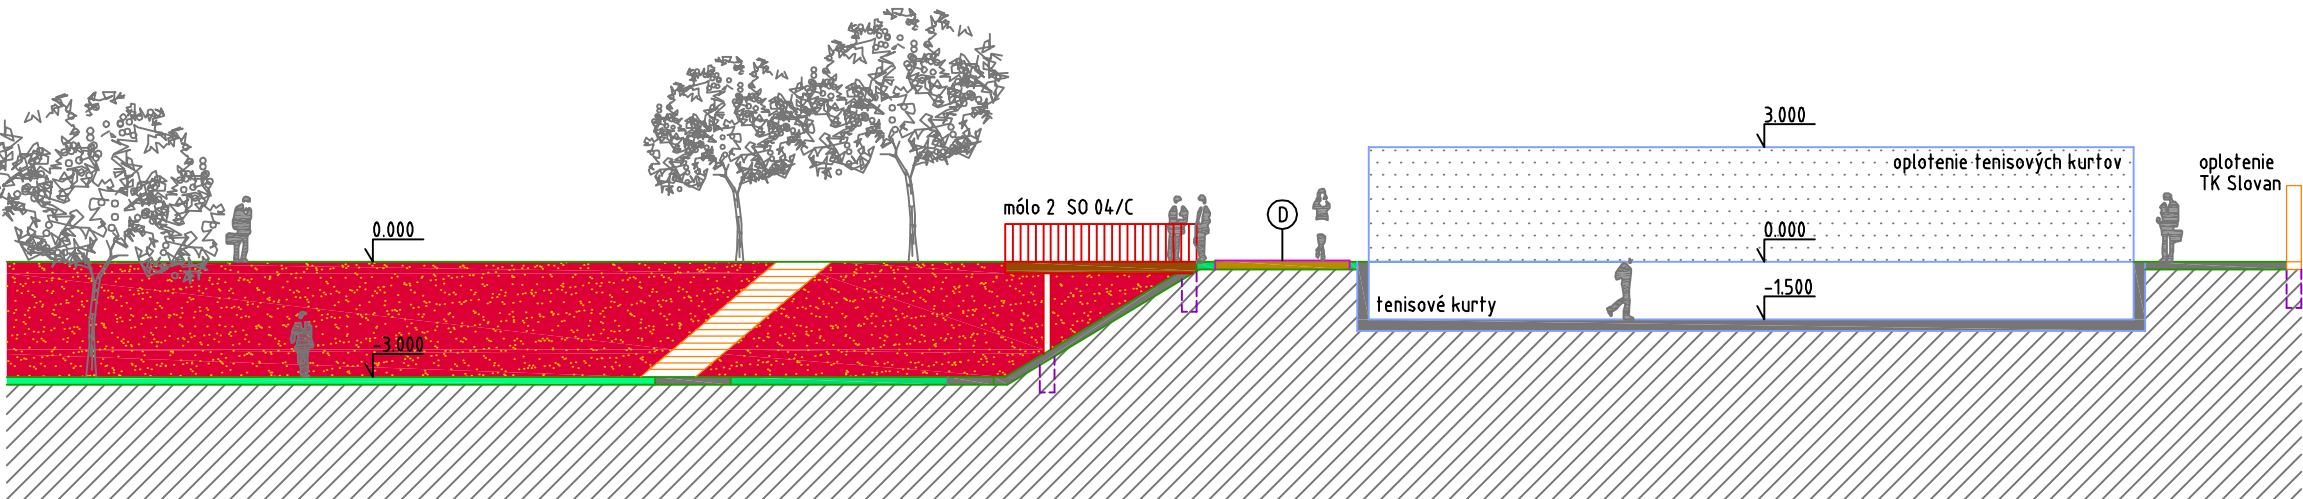

REZ CC' M 1:200

LEGENDA:	
	POPIS POVRCHOV
	Partérový trávnik
	Parkový trávnik
	Extenzívny trávnik
	Štrkodrava
	extenzívna rast. výsadba na svahu
	Jazero
D	Šport dráha - EPDM
	Spevnené plochy - parkbetón
	Terén

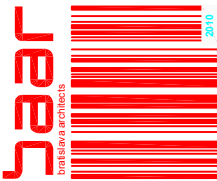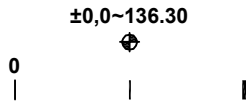

Ateliér BAAR s.r.o.
Istrijská 117
841 07 Bratislava
danielsubin@baar.sk
www.baar.sk

Autori:
Martin Berežný
Katarína Boháčová
Daniel Šubín
/autor. arch. 1759 AA/

Investor:
MČ Nové Mesto
Junácka 1
832 91 Bratislava
www.banm.sk

Voľnočasový priestor _ JAMA - Variant 2
Architektonická úprava areálu bývalého „cyklistického štadióna“
Ul. Odbojárov a Kalinčiakova, lokalita: Tehelné pole, Bratislava - Nové Mesto
p.č.: 11280/1,34,35,46,4854,55,56,57, k.ú. Nové Mesto
Rezy AA', BB', CC'

DUR 03/2015
ARCH 2 x A4
Martin Berežný 1 : 200

B₈