


LEGENDA:

|              |   |
|--------------|---|
| SO 08        | POPIS STAVEBNÉHO OBJEKTU                                                                             |
| ST           | Vrtaná studňa s armatúrovou šachtou                                                                  |
|              | Závlahový systém (nie je predmetom tejto dokumentácie)                                               |
| SO 09        |   |
| ORL<br>vpušť | AQUAFIX KPrp05, vpušť s koalescenčným filtrom a liatinovou mrežou D400, max.prietok 5l/s             |
| VP           | RECYFIX POINT 30/30, bodový vpušť, s protipachovým uzáverom a roštom s pozinkovanej ocele tr. A15kN  |
| LŽ 1-4       | Odvodňovací žlab RECYFIX PRO 100, z kompozitu s roštom z polyamidu tr. B125kN                        |
| LV           | Líniový vpušť RECYFIX PRO 100 z kompozitu s roštom z polyamidu tr. B125kN                            |
| LŽ 5         | Odvodňovací žlab FASERFIX 100, z vláknobetónu so štrbinovým nástavcom z pozinkovanej ocele tr. A15kN |
| LVR          | Líniový vpušť FASERFIX 100 z vláknobetónu s revíznym nástavcom z pozinkovanej ocele tr. A15kN        |
| VO 1-2       | Vsakovací objekt DRAINFIX bloc                                                                       |
| RN 1-2       | Retenčná nádrž                                                                                       |
| RŠ 1-7       | Revízná šachta                                                                                       |
| VS           | Vsakovacie studne                                                                                    |
| - - -        | Kanalizačné prípojky /PP/                                                                            |

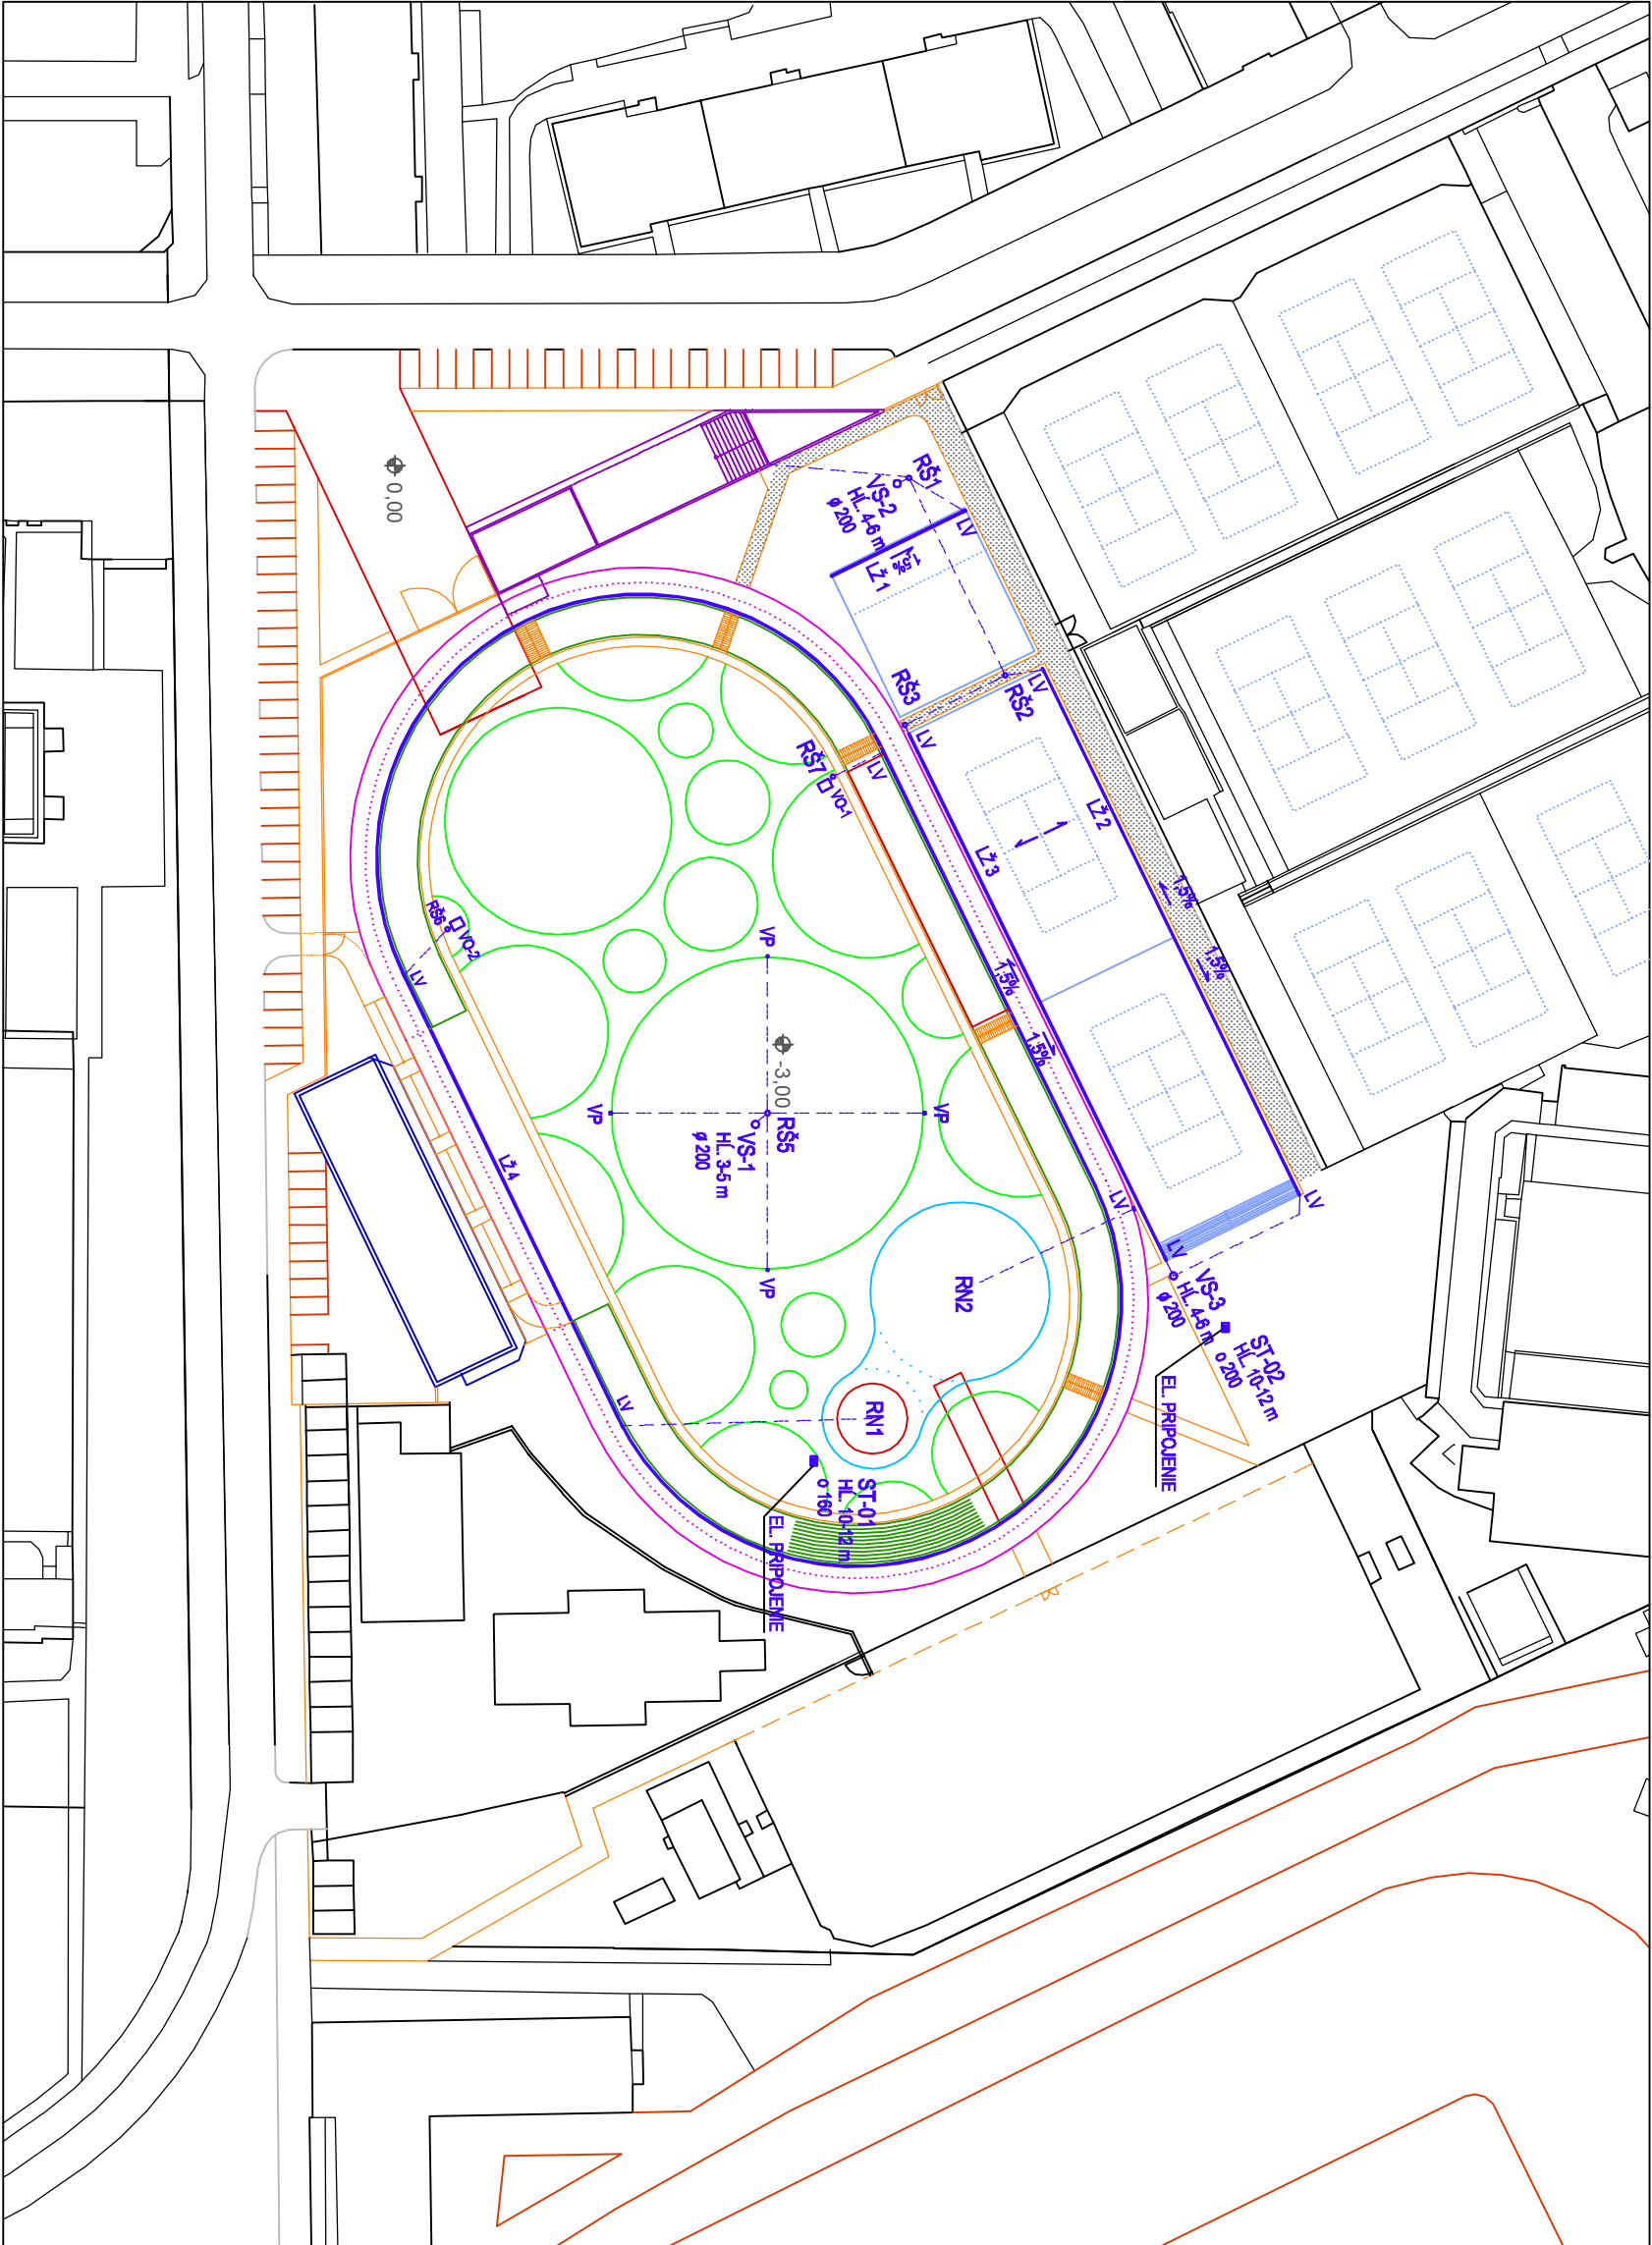

Atelier BAAR s.r.o.  
Istifská 117  
841 07 Bratislava  
danielsubin@baar.sk  
www.baar.sk

Autori:  
Martin Berežný  
Katarína Boháčová  
Daniel Šubin  
/autor: arch. 1759 AA/

Investor:  
MČ Nové Mesto  
Junácka 1  
832 91 Bratislava  
www.banm.sk

**Voľnočasový priestor \_ JAMA - Variant 2**

Architektonická úprava areálu bývalého „cyklistického štadióna“  
Ul. Odbojárov a Kalinčiakova, lokality: Tehelné pole, Bratislava - Nové Mesto  
p.č.: 11280/1,34,35,46,4854,55,56,57, k.ú. Nové Mesto

SO 08 Prvky funkčne využívajúce vodu, SO 09 Vodozádržné opatrenia, manažment dažďových vôd



±0,0–136,30

0 1 1



DUR 03/2015

Vodné hospodárstvo 2 x A4

Jozef Mruškovič  
Peter Mészárosz 1 : 1000