


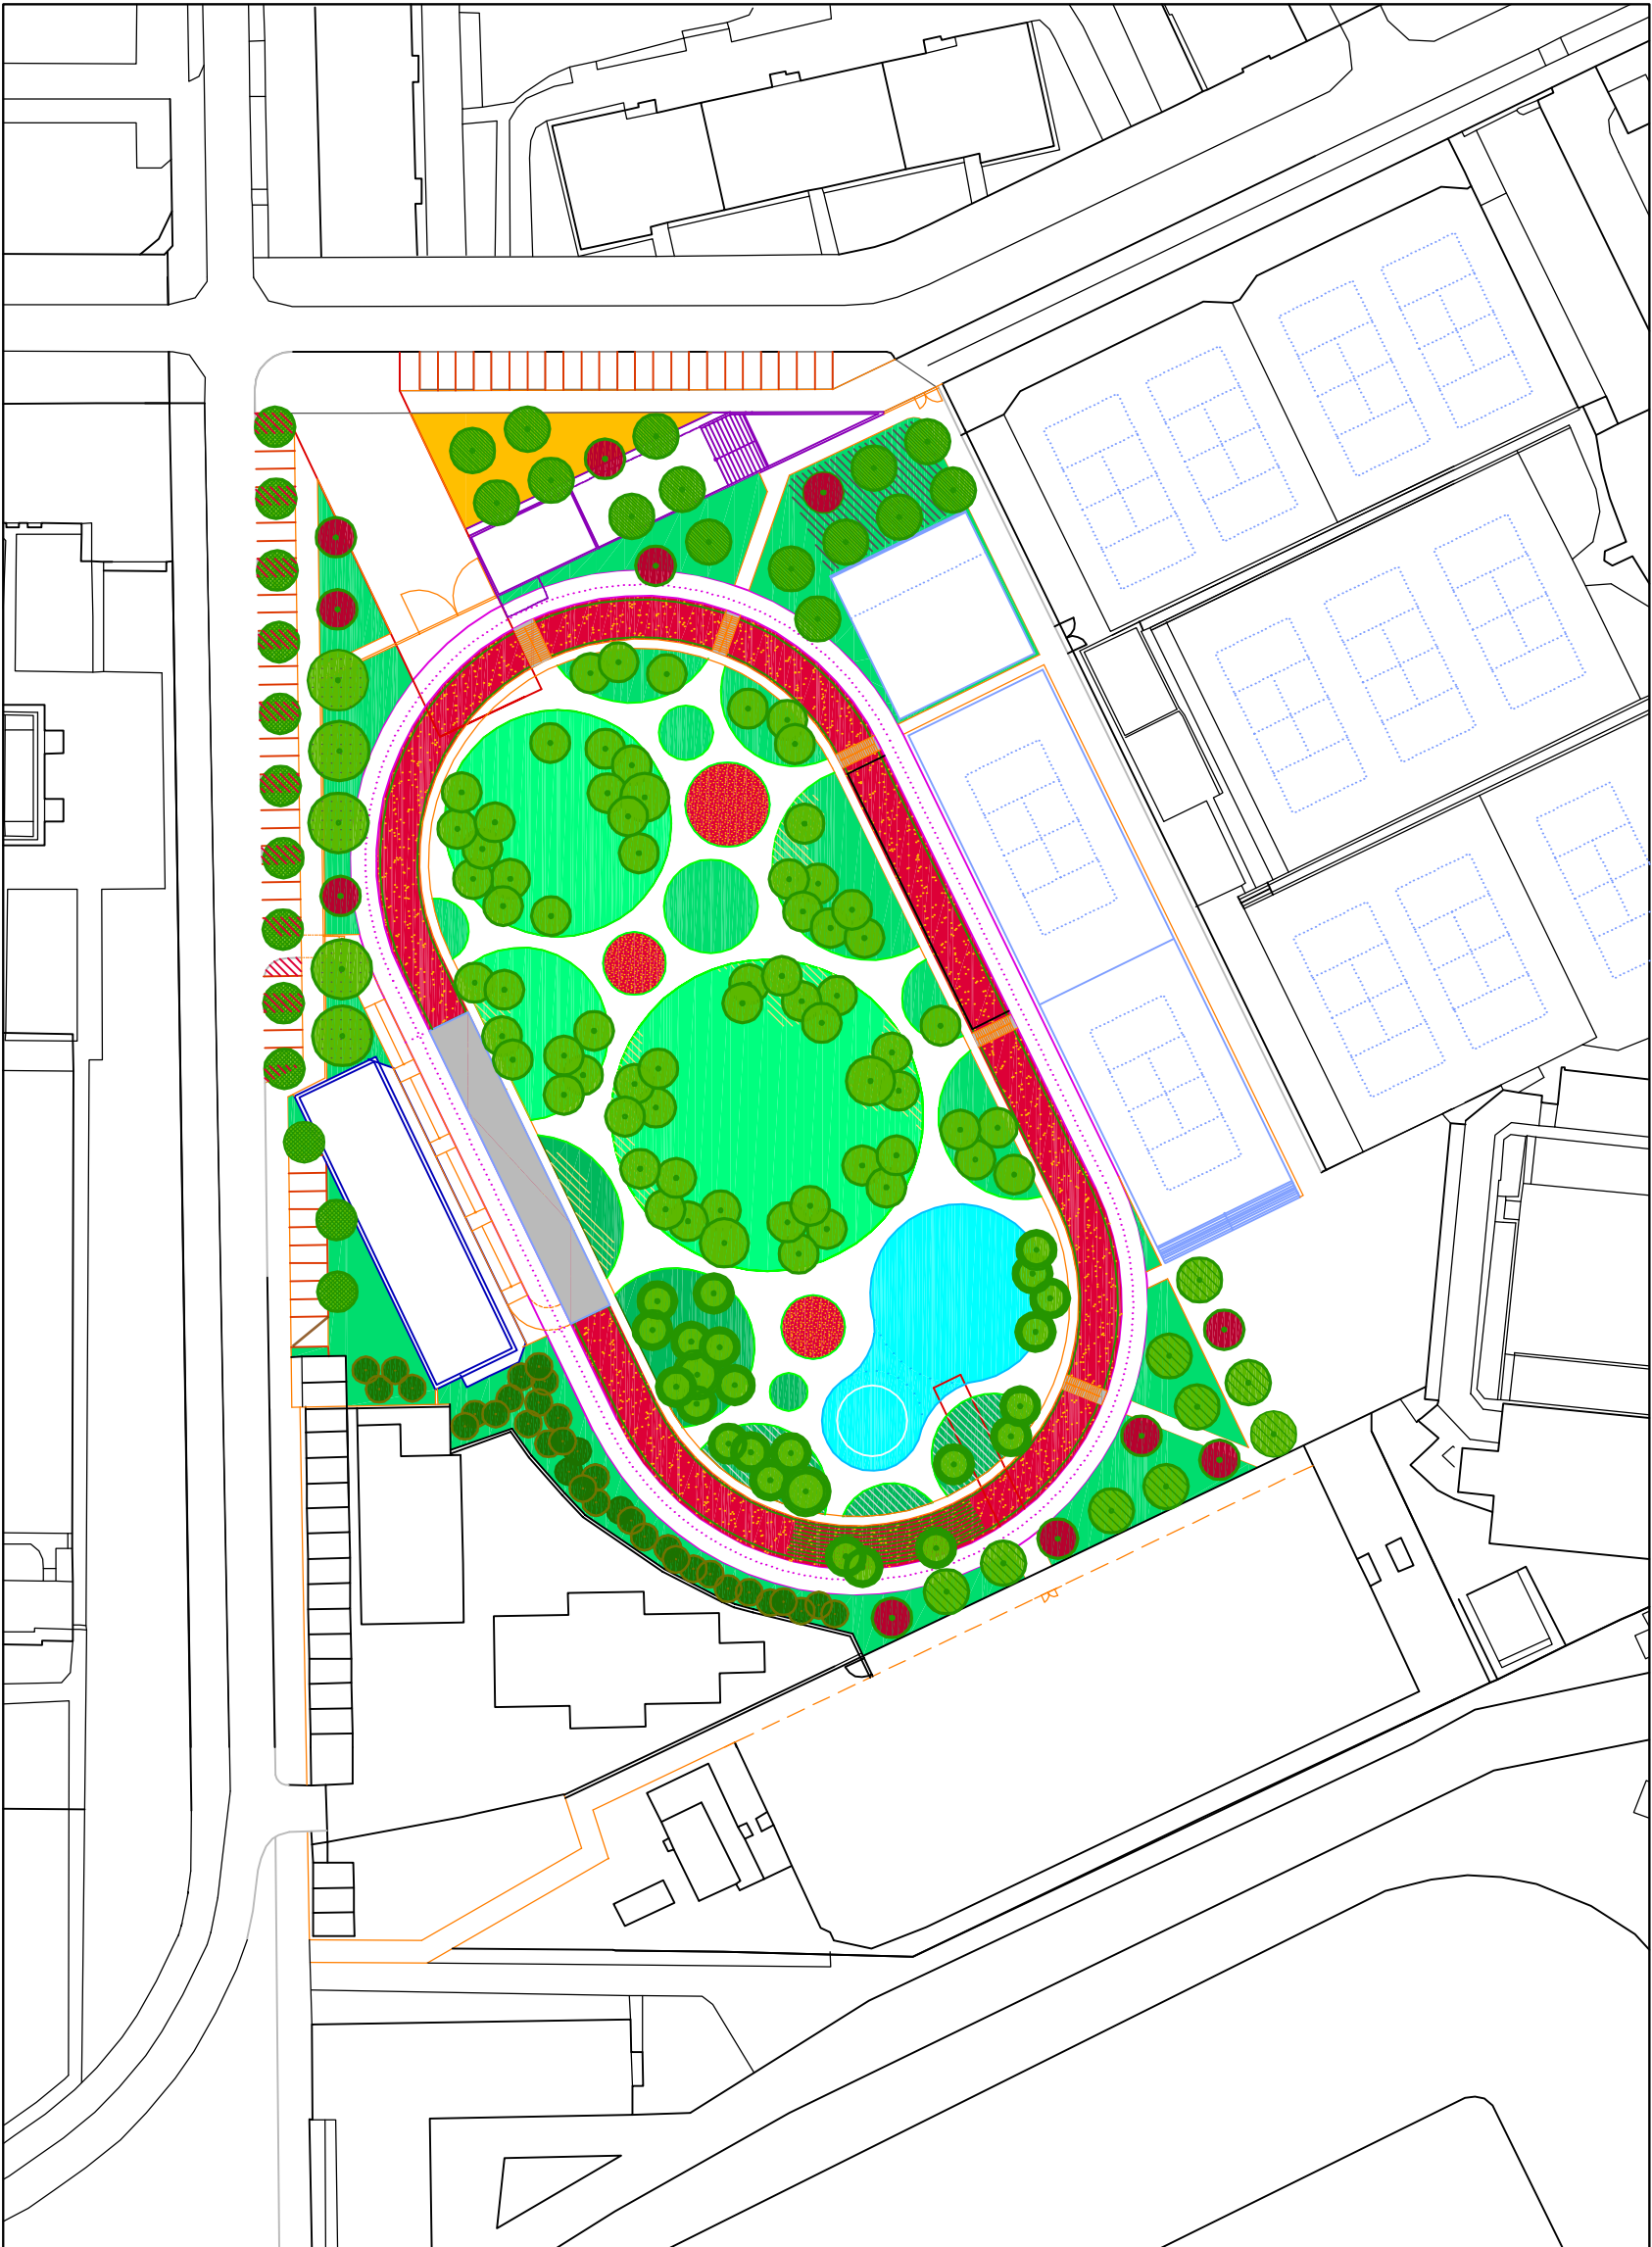

LEGENDA:

SO 05	POPIS PLOCH SADOVÝCH ÚPRAV	M2
	parterový trávnik	2383
	parkový trávnik	2906
	priestor pre psov	266
	extenzívny trávnik	327
	príroda blízke spoločensvo rastlín	329
	trvalkový záhon	263
	extenzívna rastl. výsadba na svahu	1554
	extenzívna rastl. výsadba pod drevinami	124
	kry	391
	štrkodrva	315
	PLOCHY SPOLU	8858
	jazero	633

SO 05	NAVRHOVANÉ DREVINY	KS
	Dreviny autochtóne prírode blízke	24
	Dreviny izoláčného pásu	35
	Dreviny okrasné parkové	68
	Carpinus betulus "Fastigiata"	13
	Malus sp./Pyrus sp.	9
	Prunus cerasifera "Nigra"	11
	Pyrus calleryana "Chanticleer"	15
	Tilia cordata	5
	DREVINY SPOLU	180



Atelier BAAR s.r.o.
Istrijská 117
841 07 Bratislava
danielsubin@baar.sk
www.baar.sk

Autori:
Martin Berežný
Katarína Boňáčová
Daniel Šubín
/autor. arch. 1759 AA/

Investor:
MČ Nové Mesto
Junácka 1
832 91 Bratislava
www.banm.sk

Voľnočasový priestor _JAMA - Variant 2
Architektonická úprava areálu bývalého „cyklistického štadióna“
Ul. Odbojárov a Kalinčačkova, lokality: Tehelné pole, Bratislava - Nové Mesto
p.č.: 11280/1,34,35,46,4854,55,56,57, k.ú. Nové Mesto
SO 05 Krajinné a sadovnícke úpravy - návrh

DUR
03/2015
Záhradná a
krajinná architektúra
Eugen Lipka

2 x A4
1 : 1000

