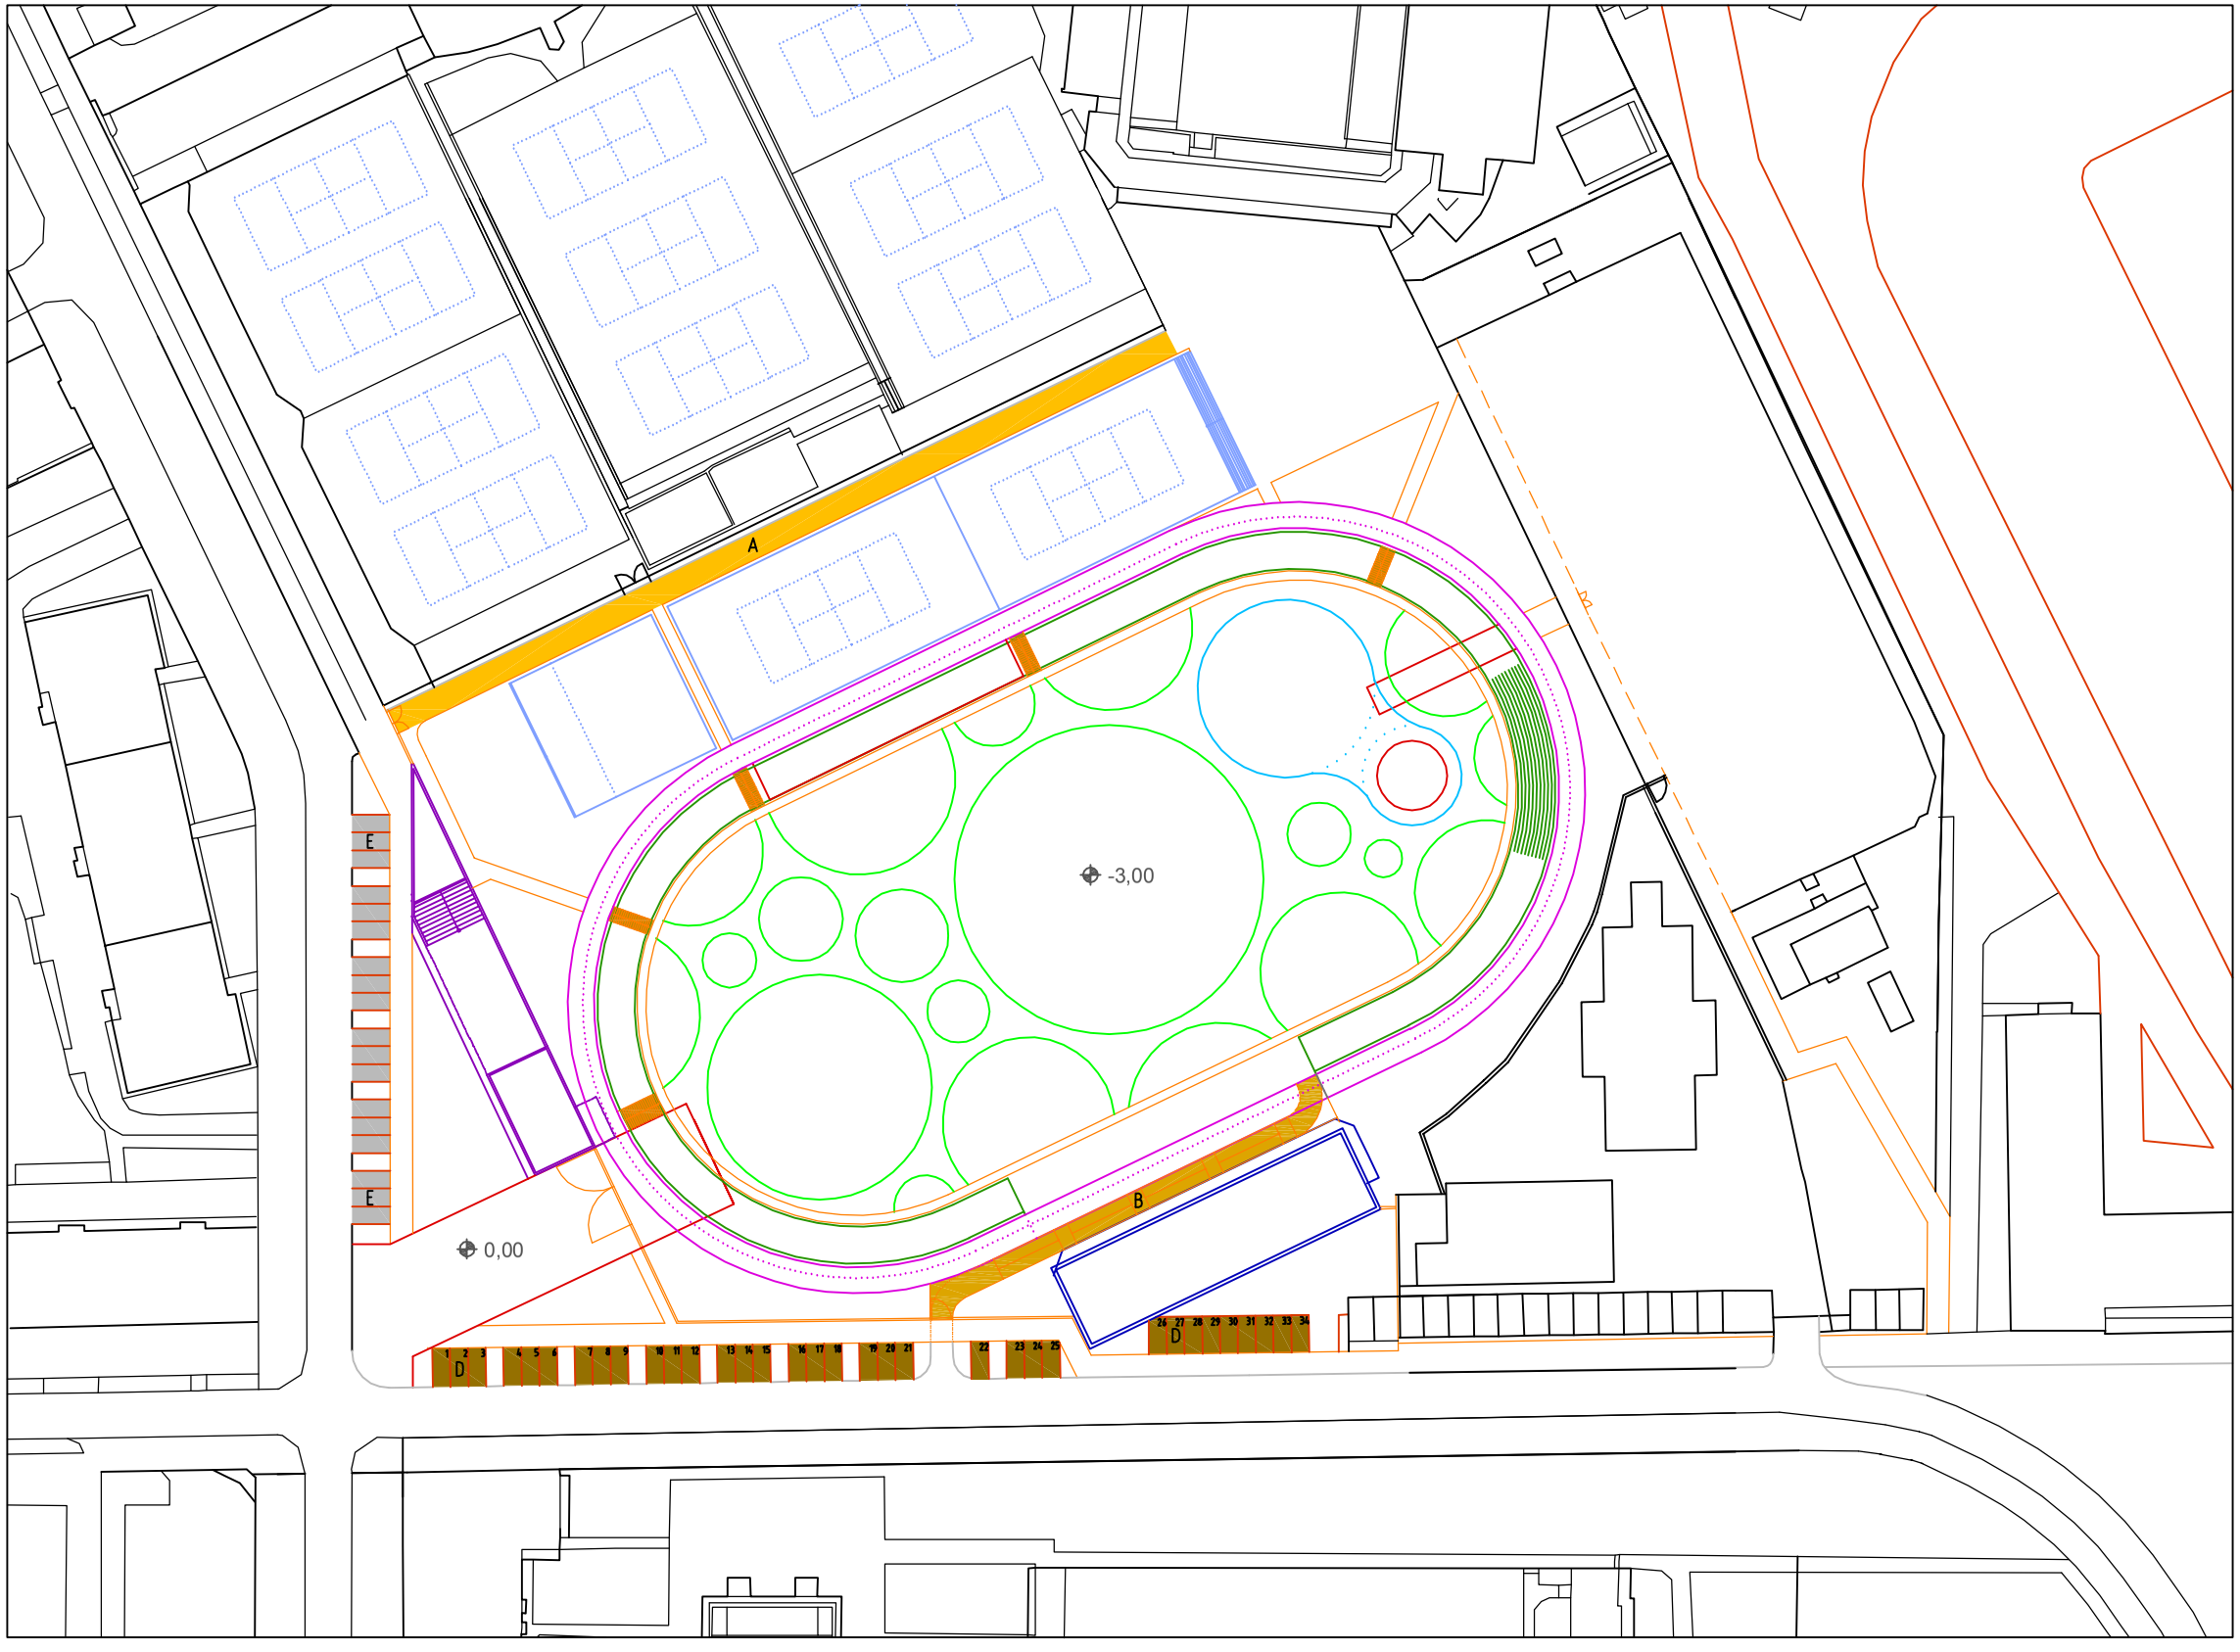


LEGENDA:

SO 02	POPIS STAVEBNÉHO OBJEKTU /ARCH/	M2
A	Obslužno – zásobovacia komunikácia k objeku NTC	409
B	Obslužná komunikácia / rampa	192
C	Terénne schodiská	55
D	Parkovacie plochy /novonavrhované/ – 34 pm.	423
	PLOCHY SPOLU	**1075**
E	Parkovacie plochy /jestvujúce/ – 18 pm.	221

±0,0~136.30

0 3

Ateliér BAAR s.r.o.
Istrijská 117
841 07 Bratislava
danielsubin@baar.sk
www.baar.sk

Autori:
Martin Berežný
Katarína Boháčová
Daniel Šubín
/autor. arch. 1759 AA/

Investor:
MČ Nové Mesto
Junácka 1
832 91 Bratislava
www.banm.sk

Voľnočasový priestor _ JAMA - variant 2

Architektonická úprava areálu bývalého „cyklistického štadióna“

Ul. Odbojárov a Kalinčiakova, lokalita: Tehelné pole, Bratislava - Nové Mesto

p.č.: 11280/1,34,35,46,4854,55,56,57, k.ú. Nové Mesto

SO 02 Prístupové a obslužné komunikácie

DUR	03/2015
ARCH	2 x A4
Martin Berežný	1 : 1000

B4