


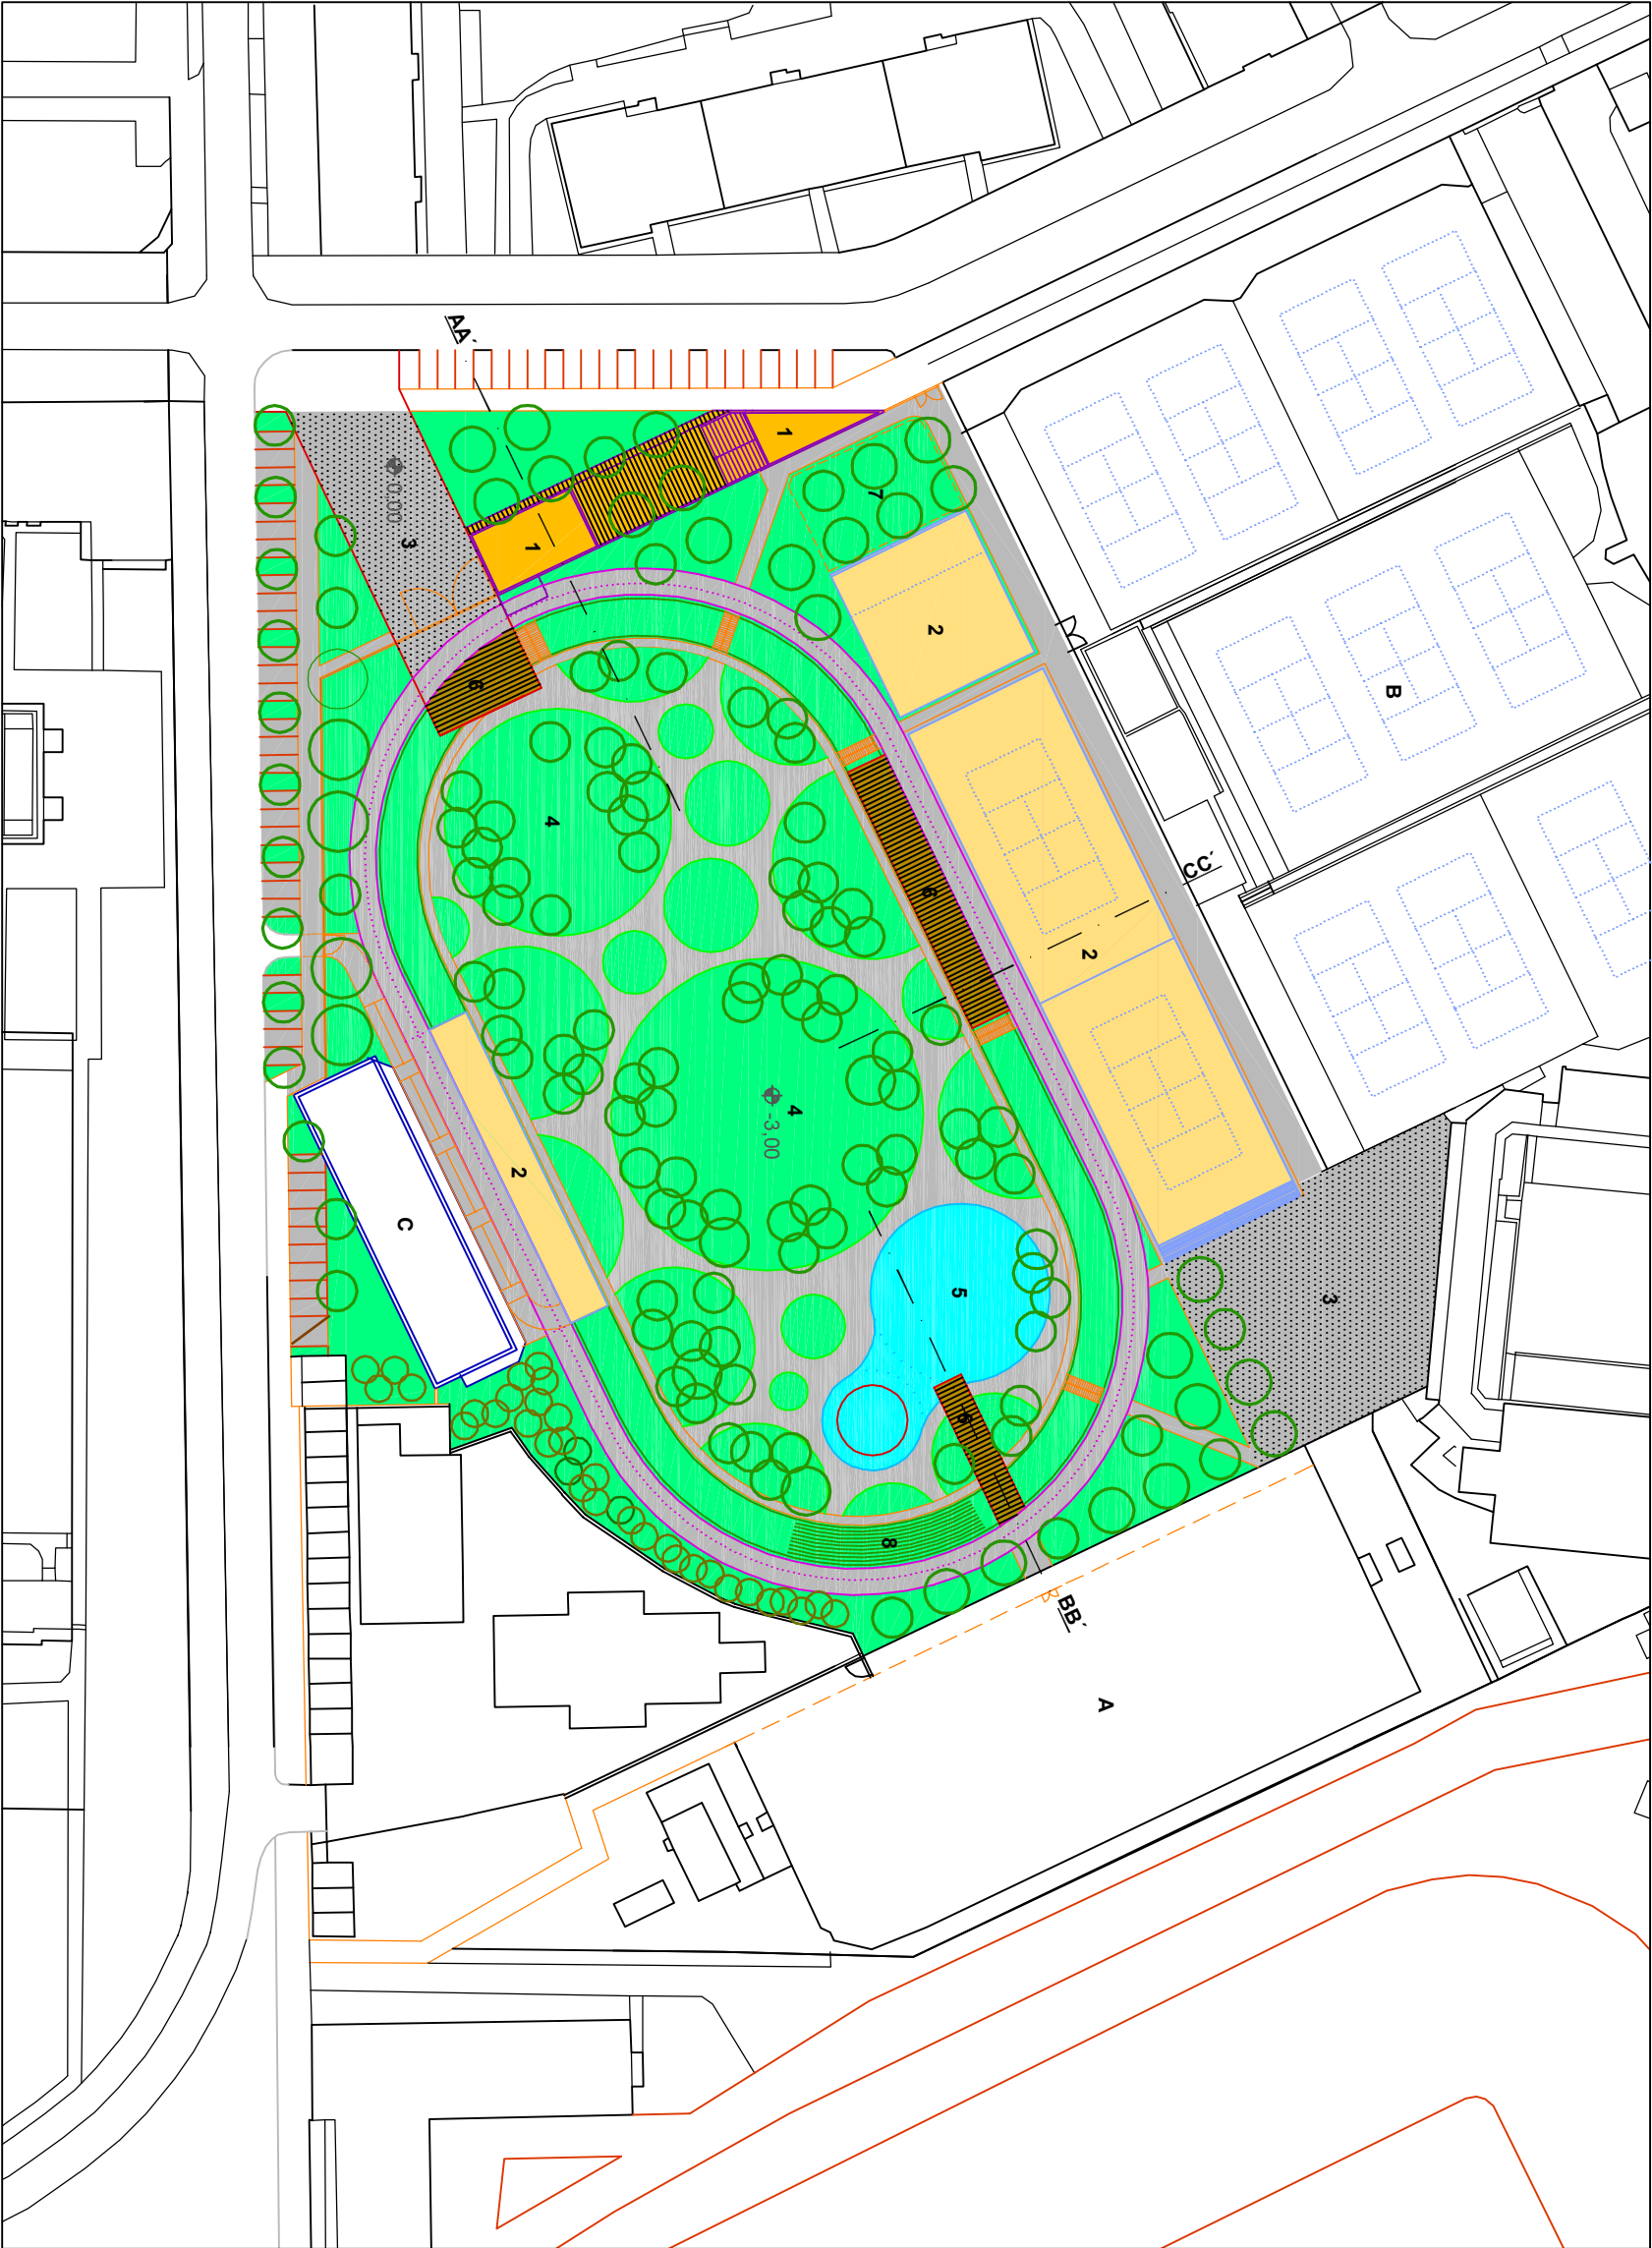

LEGENDA:

POPIS STAVEBNÉHO OBJEKTU /ARCH/		M2
A	Národné tenisové centrum	
B	TK Slovan	
C	Bývalý prevádzkový objekt cykloštatiónu	

1	Servisný objekt /čítáreň, sociálne zariadenia/	4,70
2	Športové spevnené plochy	2185
3	Komunikácie a ostatné spevnené plochy	6251
4	Zeleň a sadovnícke úpravy	8858
5	Jazero	633
6	Móla s aktivitami	399
7	Zóna pre psíčkyarov	265
8	Terénny amfiteáter	128



Atelier BAAR s.r.o.
Istrijská 117
841 07 Bratislava
danielsubin@baar.sk
www.baar.sk

Autori:
Martin Berežný
Katarína Boháčová
Daniel Šubín
/autor. arch. 1759 AAV

Investor:
MČ Nové Mesto
Junácka 1
832 91 Bratislava
www.damm.sk

Voľnočasový priestor _ JAMA - Variant 2
Architektonická úprava areálu bývalého „cyklistického štadióna“
Ul. Odbojárov a Kalinčiakova, lokalita: Tehelné pole, Bratislava - Nové Mesto
p.č.: 11280/1,34,35,46,4854,55,56,57, k.ú. Nové Mesto
Komplexný návrh

DUR 03/2015
ARCH 2 x A4
Martin Berežný 1 : 1000

