


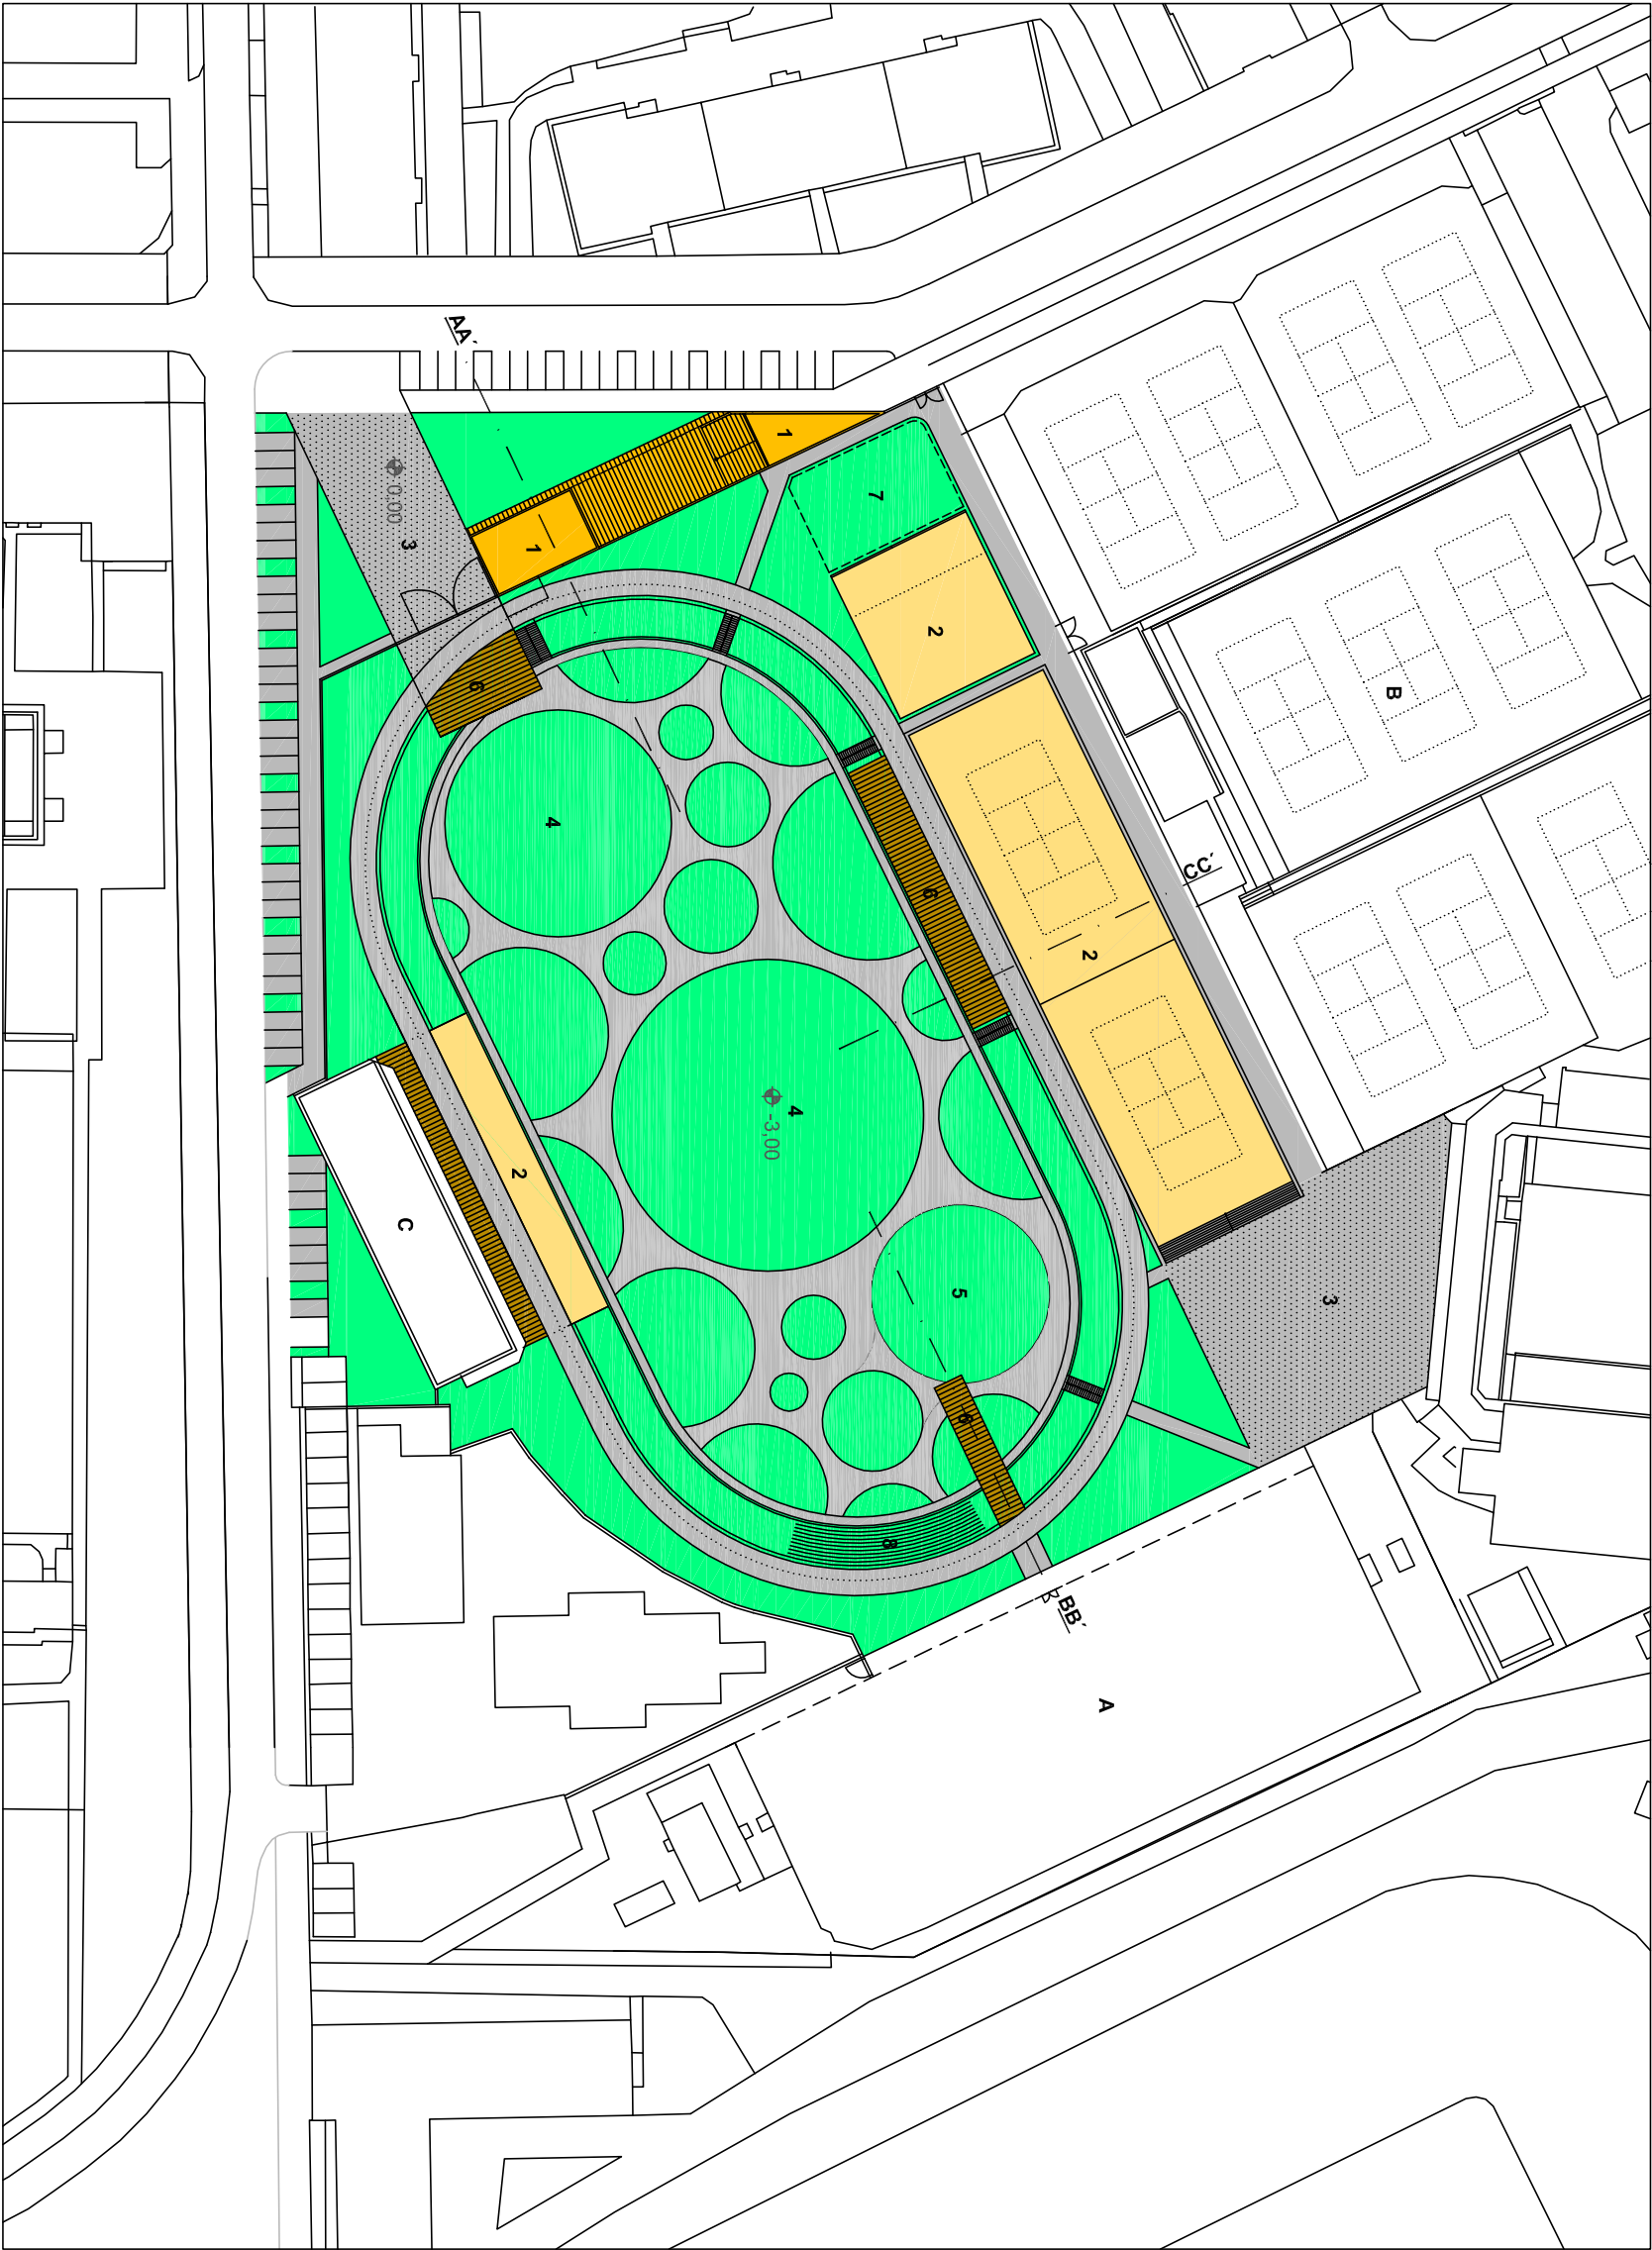

	POPIS STAVEBNÉHO OBJEKTU /ARCH/	M2
A	Národné tenisové centrum	
B	TK Slovan	
C	Bývalý prevádzkový objekt cykloštatiónu	

1	Servisný objekt /čítáreň, sociálne zariadenia/	4,10
2	Športové spevnené plochy	2185
3	Komunikácie a oštarne spevnené plochy	6100
4	Zeleň a sadovnícke úpravy	934,9

6	Móla s aktivitami	532
7	Zóna pre psíčkarov	265
8	Terénny amfiteáter	128

LEGENDA:



Atelier BAAR s.r.o.
Istifjská 117
841 07 Bratislava
danielsubin@baar.sk
www.baar.sk

Autori:
Martin Berežný
Katarína Boháčová
Daniel Šubin
/autor. arch. 1759 AA/

Investor:
MČ Nové Mesto
Junácka 1
832 91 Bratislava
www.banm.sk

Voľnočasový priestor _JAMMA - Variánt 1


Architektonická úprava areálu bývalého „cyklistického štadióna“
Ul. Odbojárov a Kalinčiakova, lokalita: Tehelné pole, Bratislava - Nové Mesto
p.č.: 11280/1, 34, 35, 46, 4854, 55, 56, 57, k.ú. Nové Mesto

Komplexný návrh

DUR 03/2015

ARCH 2 x A4

Martin Berežný 1 : 1000

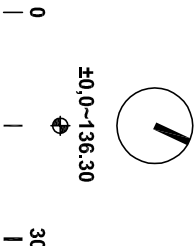

A1