


MAPOVÝ PODKLAD K ZNALECKÉMU POSUDKU 4/2015

VÝSLEDKY DENDROLOGICKÉHO A FYTOPATOLOGICKÉHO HODNOTENIA DREVÍN V AREÁLI BÝVALÉHO  
CYKLOŠTADIÓNA NA UL. ODBOJÁROV, PARCELA Č. 11280/1 K.Ú. BRATISLAVA - NOVÉ MESTO

doc. Ing. Gabriela Juhásová, CSc.

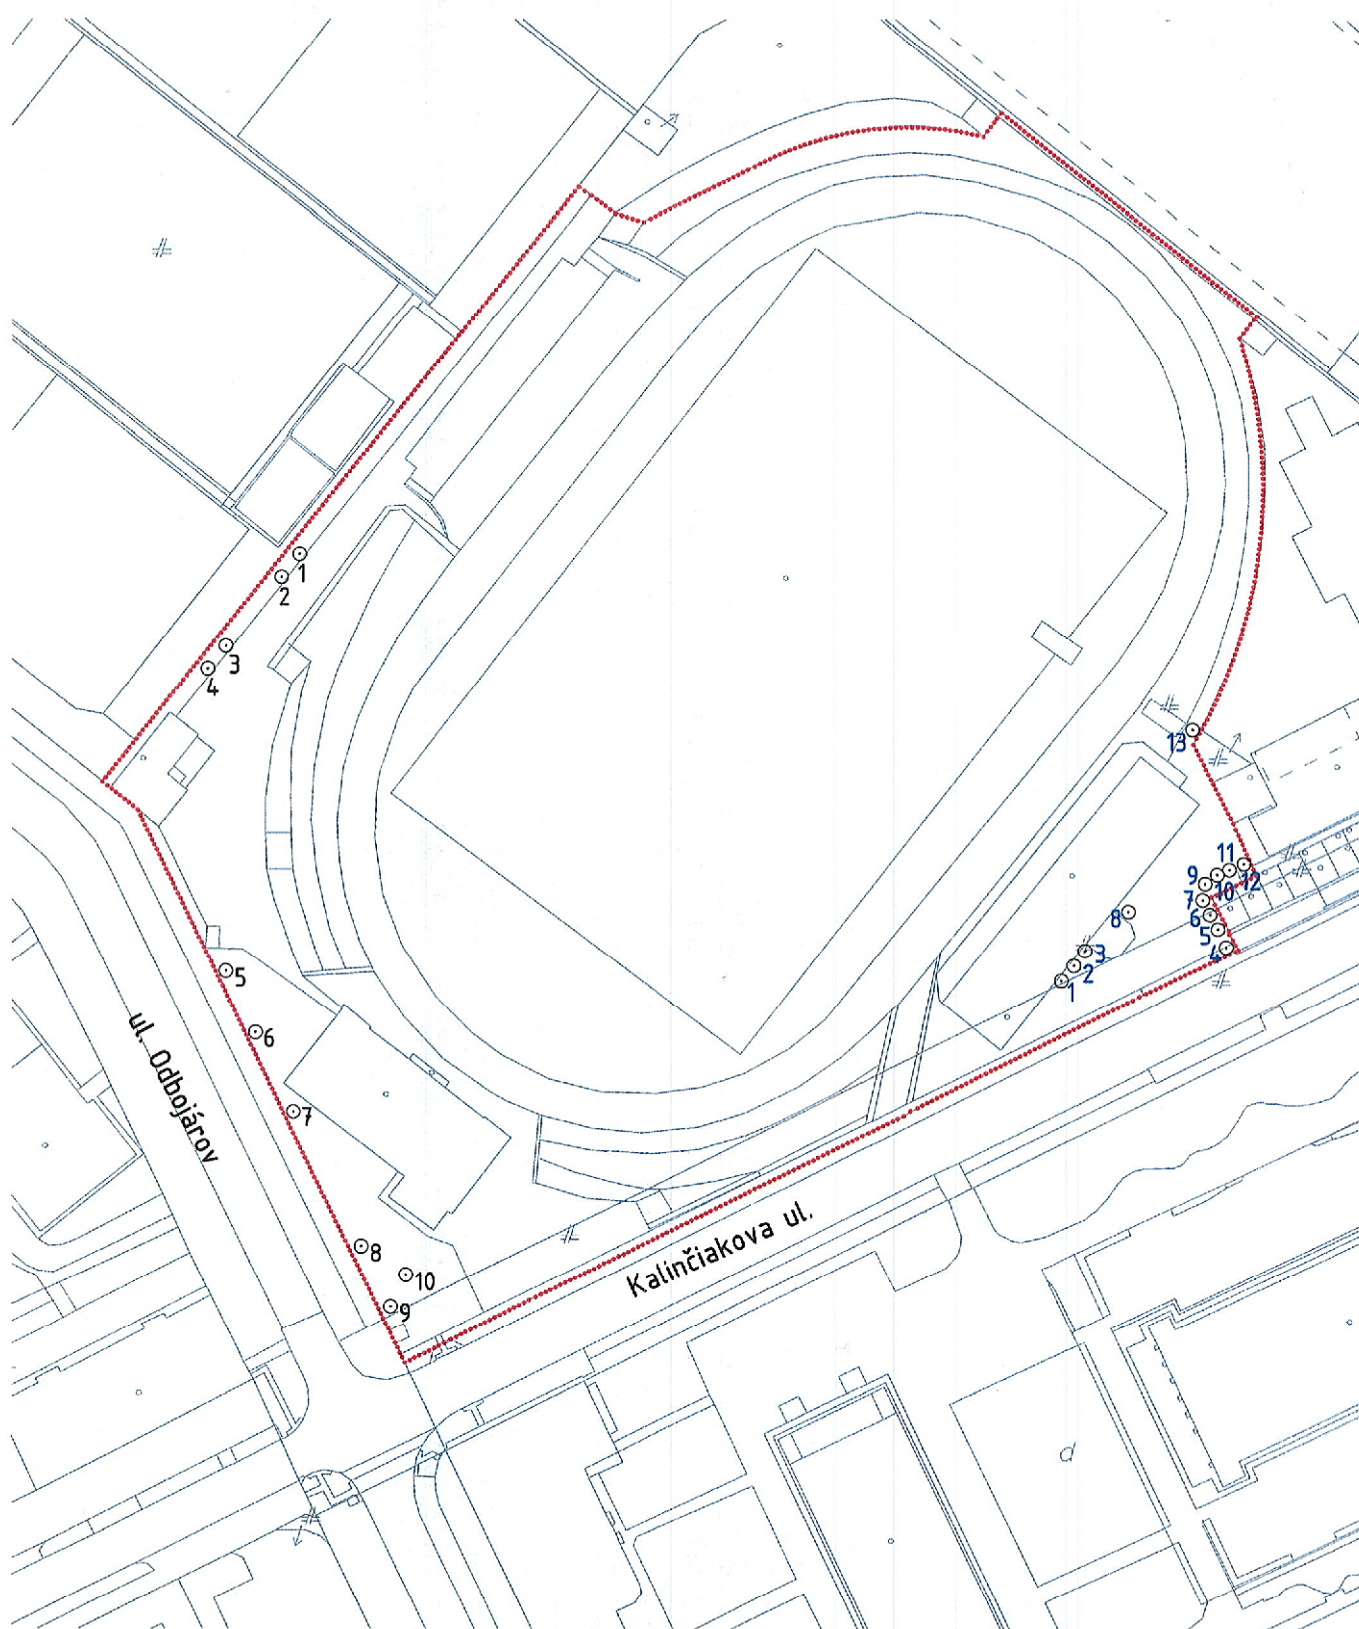

M 1:1000



grafické spracovanie: GREENERY s.r.o.