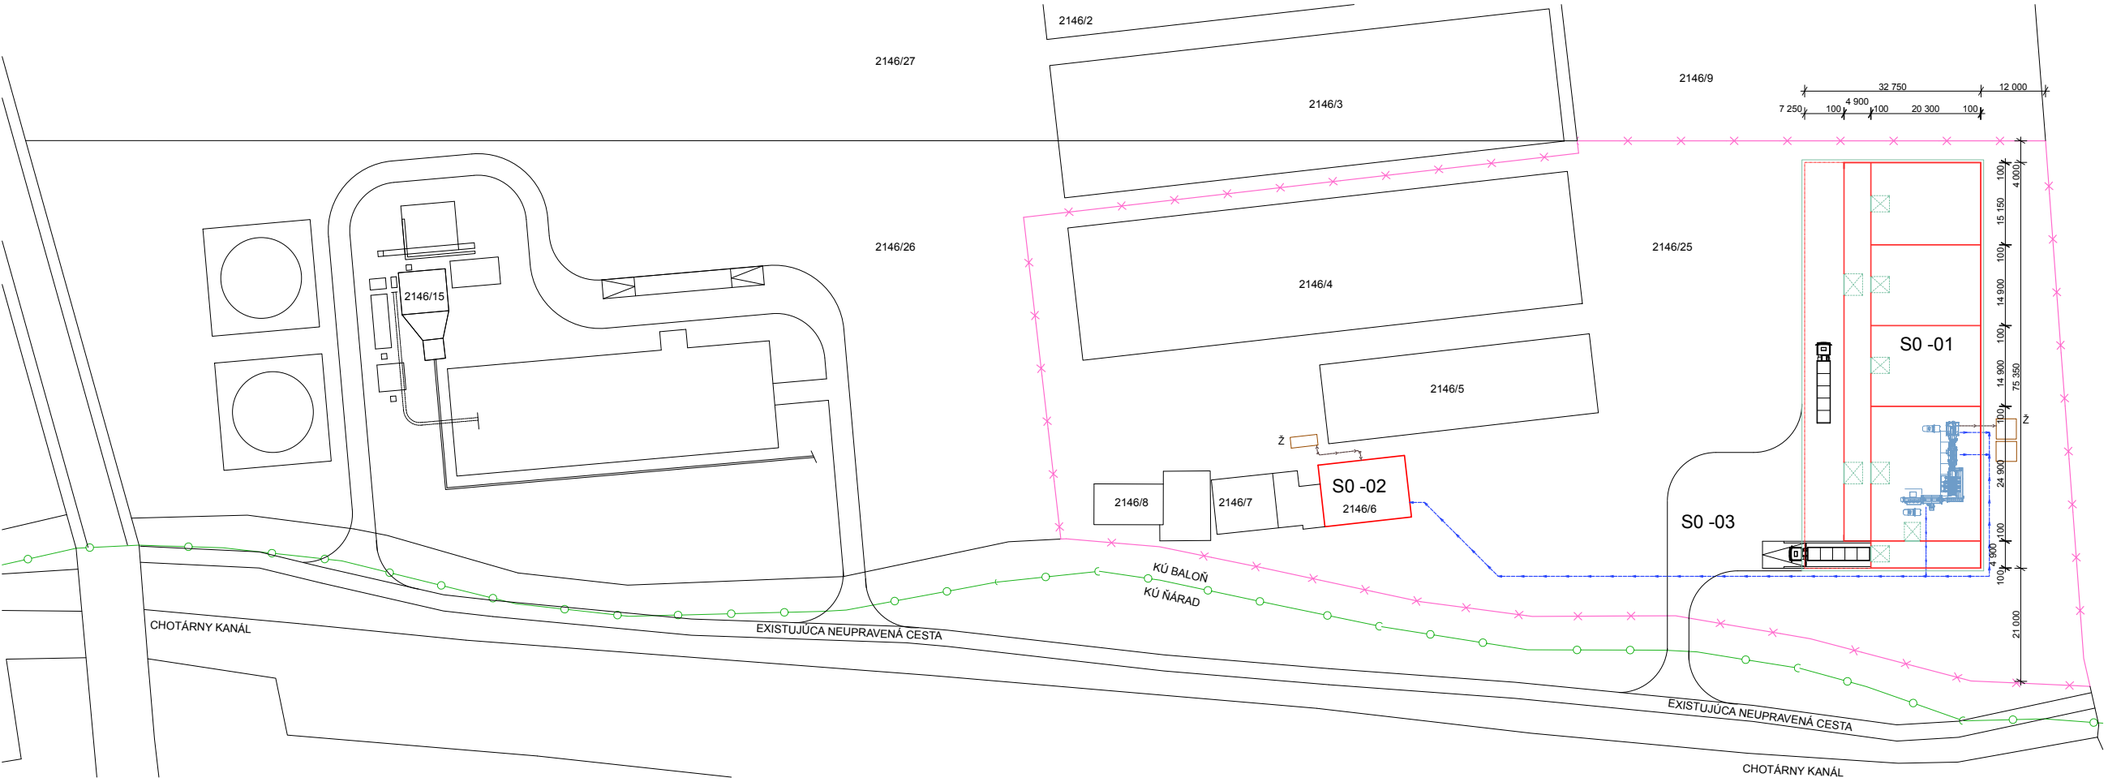


LEGENDA

- HRANICA RIEŠENÉHO POZEMKU
- HRANICA KATASTRÁLNEHO ÚZEMIA
- KANALIZAČNÁ PRÍPOJKA
- VODOVODNÁ PRÍPOJKA

NAVRHOVANÉ OBJEKTY:

S0 -01	HALA NA SKLADOVANIE A TRIEDENIE ZELENINY
S0 -02	ADMINISTRATÍVNA BUDOVA
S0 -03	SPEVNENÁ PLOCHA
Ž	PLÁNOVANÁ IZOLOVANÁ ŽUMPA 10 m³

PRI PRIESTOROVOM USPORIADANÍ PODZEMNÝCH VEDENÍ JE POTREBNÉ DODRŽAŤ MIN. VZDIALENOSTI PODĽA STN 73 6005. PRED ZAHÁJENÍM ZEMNÝCH VÝKOPOVÝCH PRÁC TREBA PREVIESŤ VYTÝČENIE VŠETKÝCH INŽINIERSKYCH VEDENÍ PO DANEJ TRASE, ABY NEDOŠLO K ICH POŠKODENIU. ZEMNÉ PRÁCE VYKONAŤ PODĽA NORMY STN 73 6005.

HLAVNÝ PROJEKTANT	ZODP. PROJEKTANT	KRESLIL
Ing. MOLNÁR Ľ.	Ing.arch. MOLNÁR ZOLTÁN	

MODULUS s.r.o.
PROJEKTOVÁ KANCELÁRIA DUNAJSKÁ STREDA
modulusds@mail.t-com.sk, 552 74-71

INVESTOR: VÉGH MIKULÁŠ - SHR, ŇÁRAD 33

SKLADOVANIE A TRIEDENIE ZELENINY

MIESTO STAVBY: BALOŇ

Situácia

FORMÁT	5A4
DÁTUM	03. 2015
ÚČEL	PROJ.
ARCH.	
Číslo výkresu	A 01
Kótované v mm	M=1:500