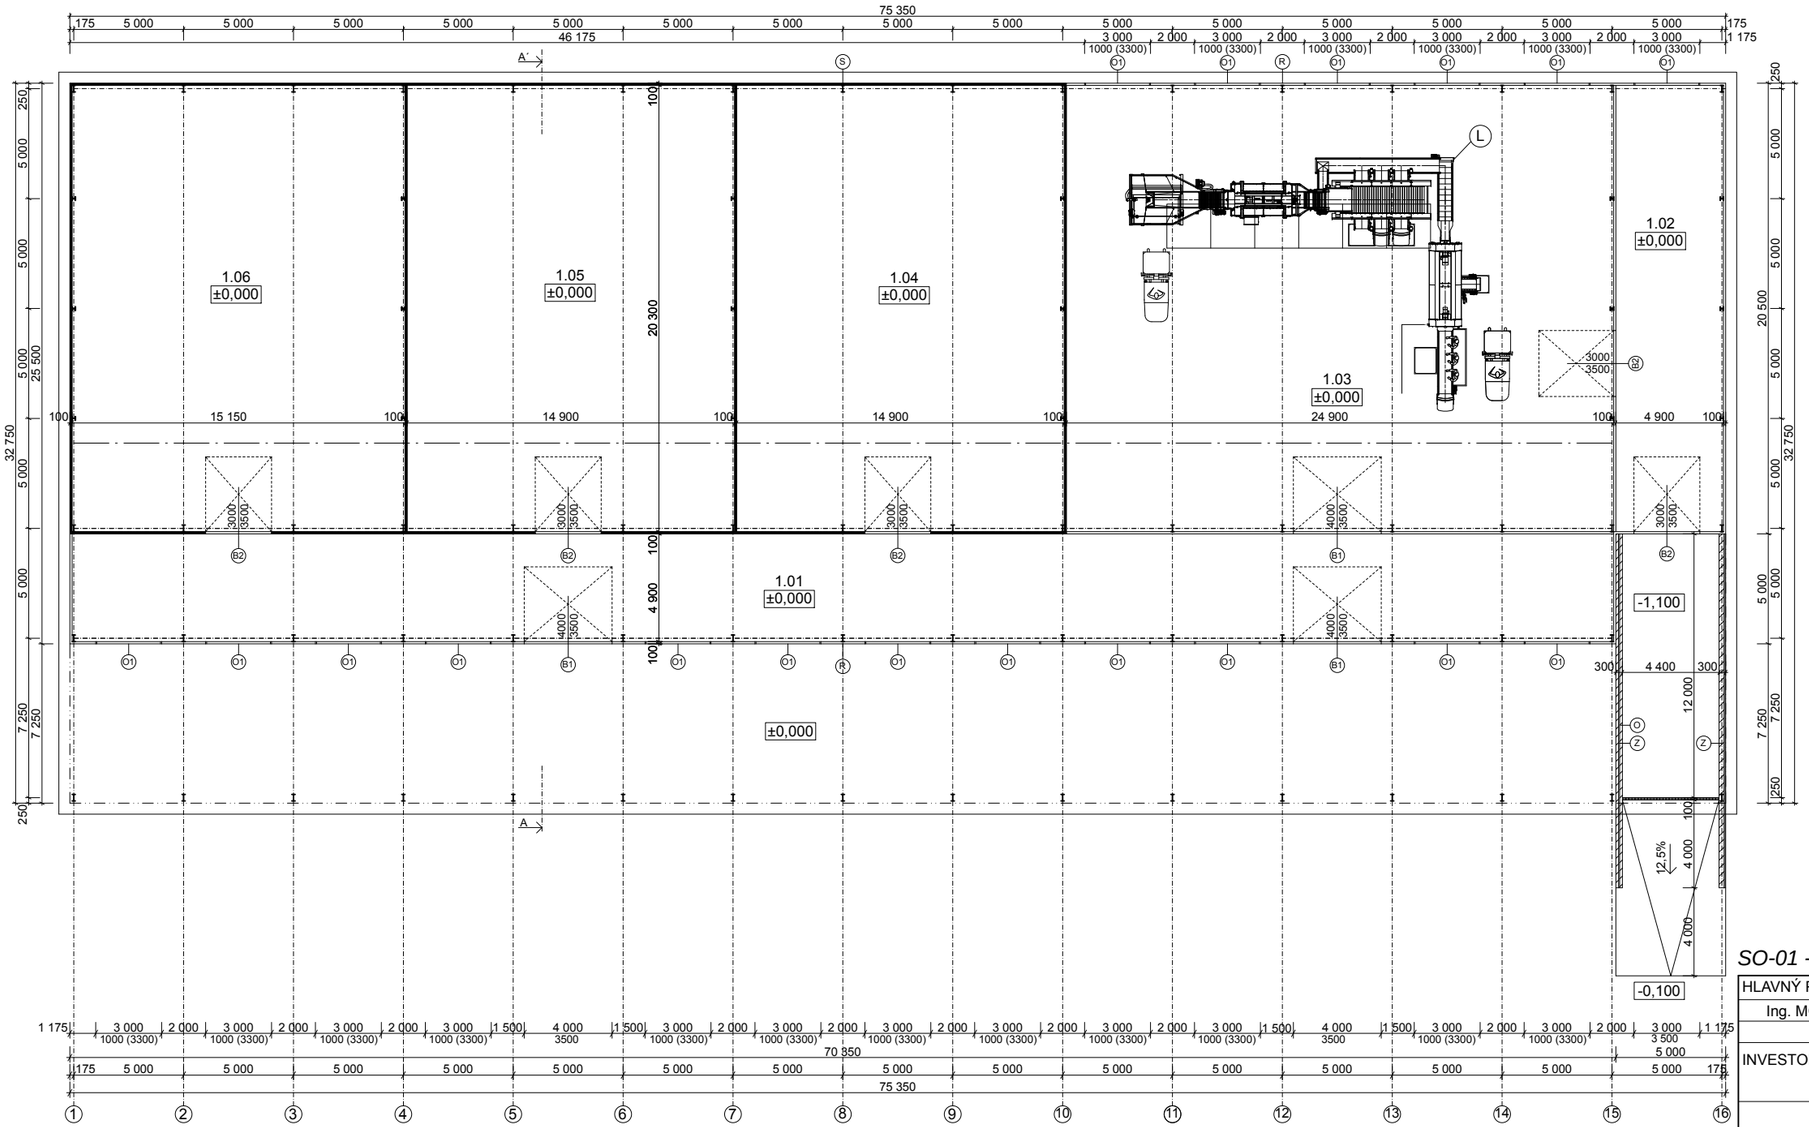


LEGENDA MIESTNOSTÍ

Č.M.	MIESTNOSŤ	PLOCHA m^2	PODLAHA	POZNÁMKY
1.01	CHODBA	343,73	BETÓNOVÁ MAZANINA	
1.02	CHODBA	99,47	BETÓNOVÁ MAZANINA	
1.03	ČISTENIE ZELENINY	505,47	BETÓNOVÁ MAZANINA	
1.04	CHLADIAREŇ	302,47	BETÓNOVÁ MAZANINA	
1.05	CHLADIAREŇ	302,47	BETÓNOVÁ MAZANINA	
1.06	CHLADIAREŇ	307,54	BETÓNOVÁ MAZANINA	
ÚŽITKOVÁ PLOCHA		1861,15		
ZASTAVANÁ PLOCHA		1896,42		

POZNÁMKY

L - LINKA NA PRÍJEM, PRANIE, TRIEDENIE A LEŠTENIE ZELENINY
R - OBVODOVÝ PLÁŠŤ Z OCEĽOVÉHO TRAPÉZOVÉHO PLECHU
S - OBVODOVÝ PLÁŠŤ / STENA ZO SENDVIČOVÝCH PANELOV
Ž - ODVODŇOVACÍ ŽĽAB
Z - OCEĽOVÉ ZÁBRADLIE
O - OPORNÁ STENA HR. 300 mm

SO-01 - HALA NA SKLADOVANIE A TRIEDENIE ZELENINY

HLAVNÝ PROJEKTANT	ZODP. PROJEKTANT	KRESLIL
Ing. MOLNÁR Ľ.	Ing.arch. MOLNÁR ZOLTÁN	Ing. Horváthová Z.

MODULUS
s.r.o.
PROJEKTOVÁ KANCELÁRIA
DUNAJSKÁ STREDA
modulusds@mail.t-com.sk, 552 74-71

INVESTOR VÉGH MIKULÁŠ - SHR,
ŇÁRAD 33

SKLADOVANIE A TRIEDENIE ZELENINY

MIESTO STAVBY: BALOŇ

PÔDORYS 1.NP

FORMÁT	3A4
DÁTUM	03. 2015
ÚČEL	PROJ.
ARCH.	
Číslo výkresu	A 02
Kótované v mm	M=1:200