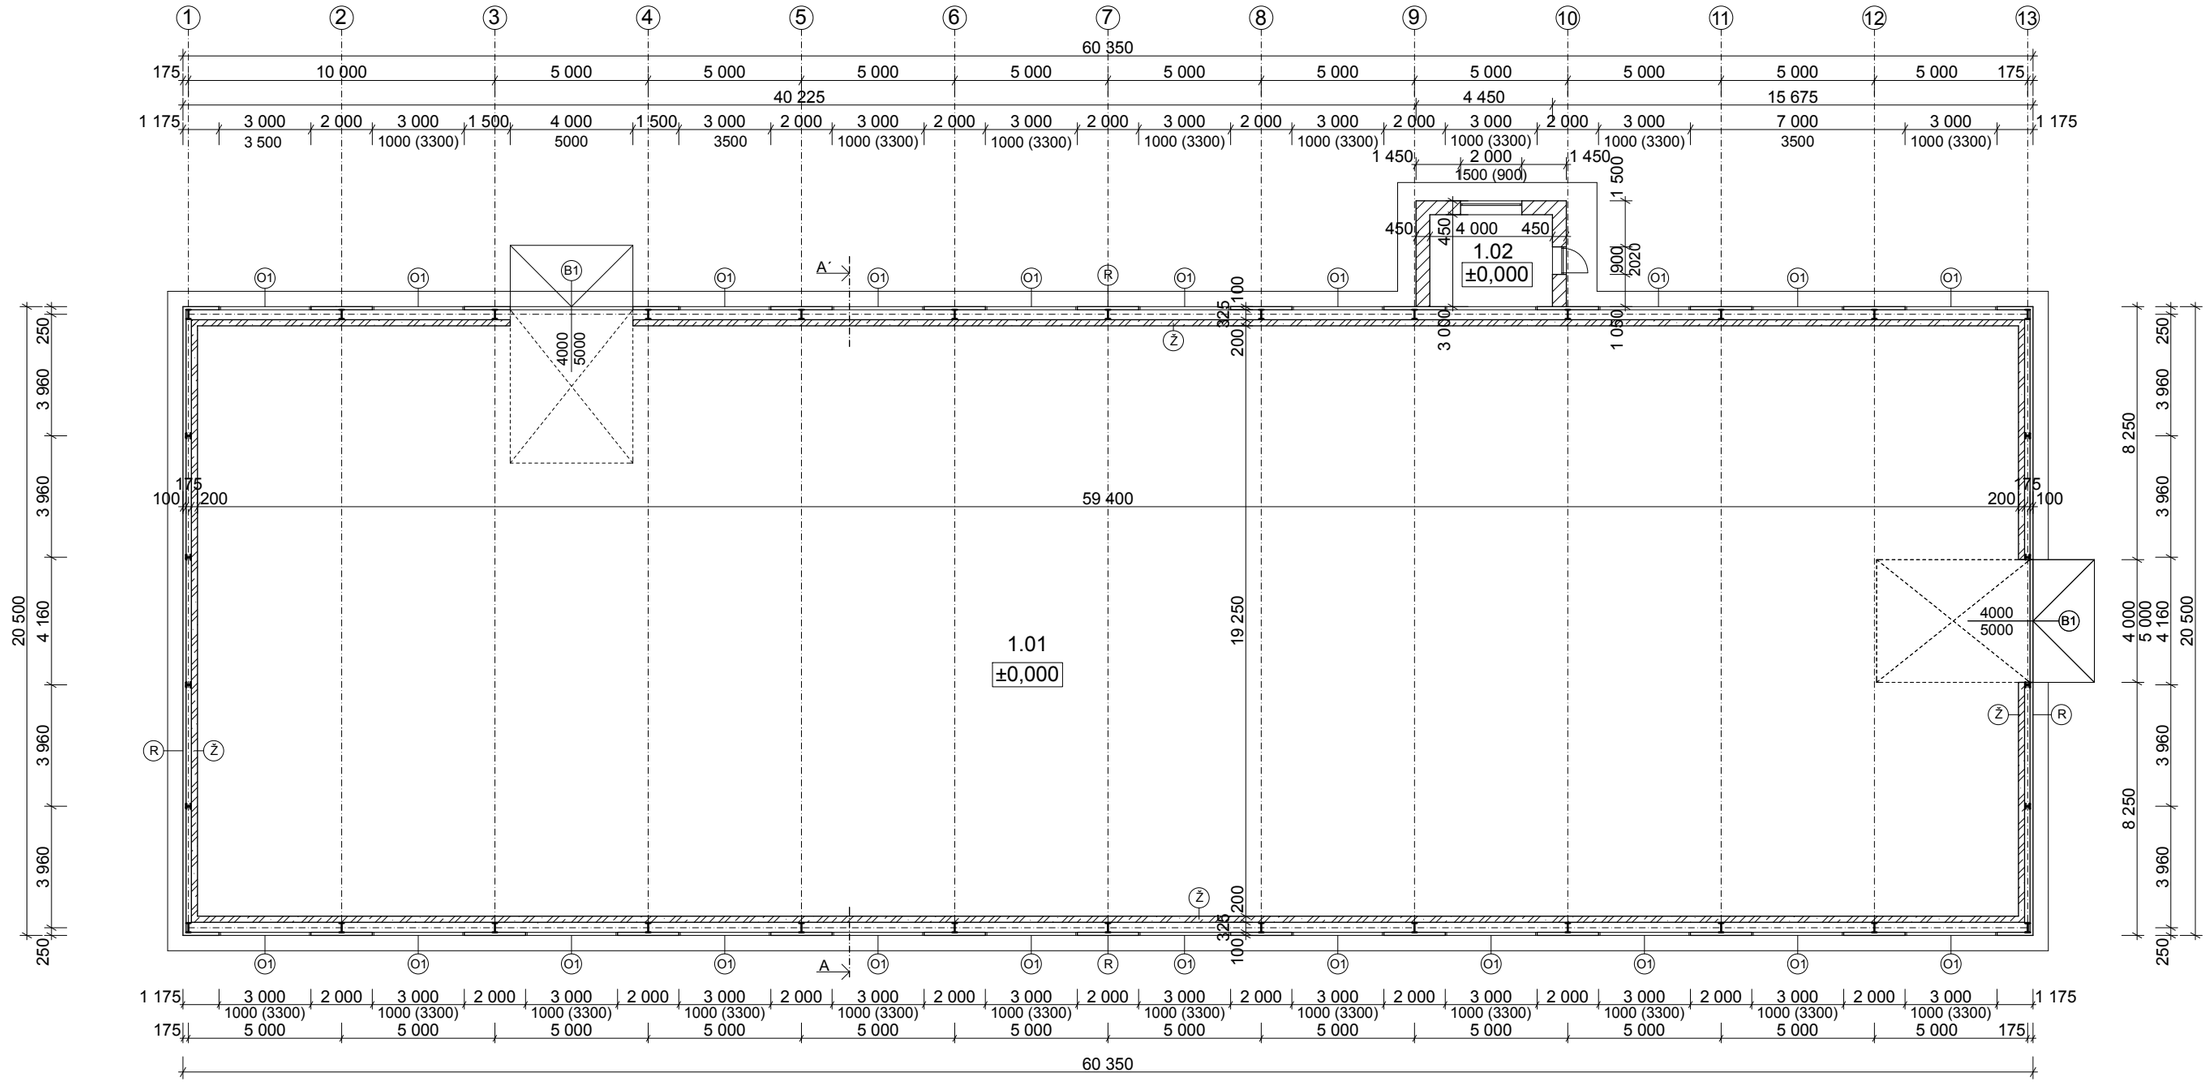


LEGENDA MIESTNOSTÍ

Č.M.	MIESTNOSŤ	PLOCHA m^2	PODLAHA	POZNÁMKY
1.01	SKLAD	1143,45	BETÓNOVÁ MAZANINA	
1.02	MIESTN. NA MERANIE	12,00	BETÓNOVÁ MAZANINA	
ÚŽITKOVÁ PLOCHA		1155,45		
ZASTAVANÁ PLOCHA		1254,08		

LEGENDA MATERIÁLOV

ŽELEZOBETÓNOVÁ STENA HR. 200 mm

MUROVANÁ STENA HR. 450 mm

POZNÁMKY

Ž - ŽELEZOBETÓNOVÁ STENA DO VÝŠKY 3 000 mm, TRIEDA PODĽA STATIKY

R - OBVODOVÝ PLÁŠŤ Z OCEĽOVÉHO TRAPÉZOVÉHO PLECHU

SO-01 - SKLAD ZELENINY A POĽNOHOSPODÁRSKYCH VÝROBKOV

HLAVNÝ PROJEKTANT	ZODP. PROJEKTANT	KRESLIL	MODULUS s.r.o. PROJEKTOVÁ KANCELÁRIA DUNAJSKÁ STREDA modulusds@mail.t-com.sk, 552 74-71	
Ing. MOLNÁR Ľ.	Ing.arch. MOLNÁR ZOLTÁN	Ing. Horváthová Z.		
INVESTOR	VÉGH PÉTER - SHR, JILEMNICKÉHO 233, 929 01 DUNAJSKÁ STREDA			
SKLAD ZELENINY A POĽNOHOSPODÁRSKYCH VÝROBKOV			FORMÁT	2A4
			DÁTUM	03. 2015
MIESTO STAVBY: BALOŇ			ÚČEL	PROJ.
			ARCH.	
PÔDORYS 1.NP			Číslo výkresu A 02	Kótované v mm M=1:200