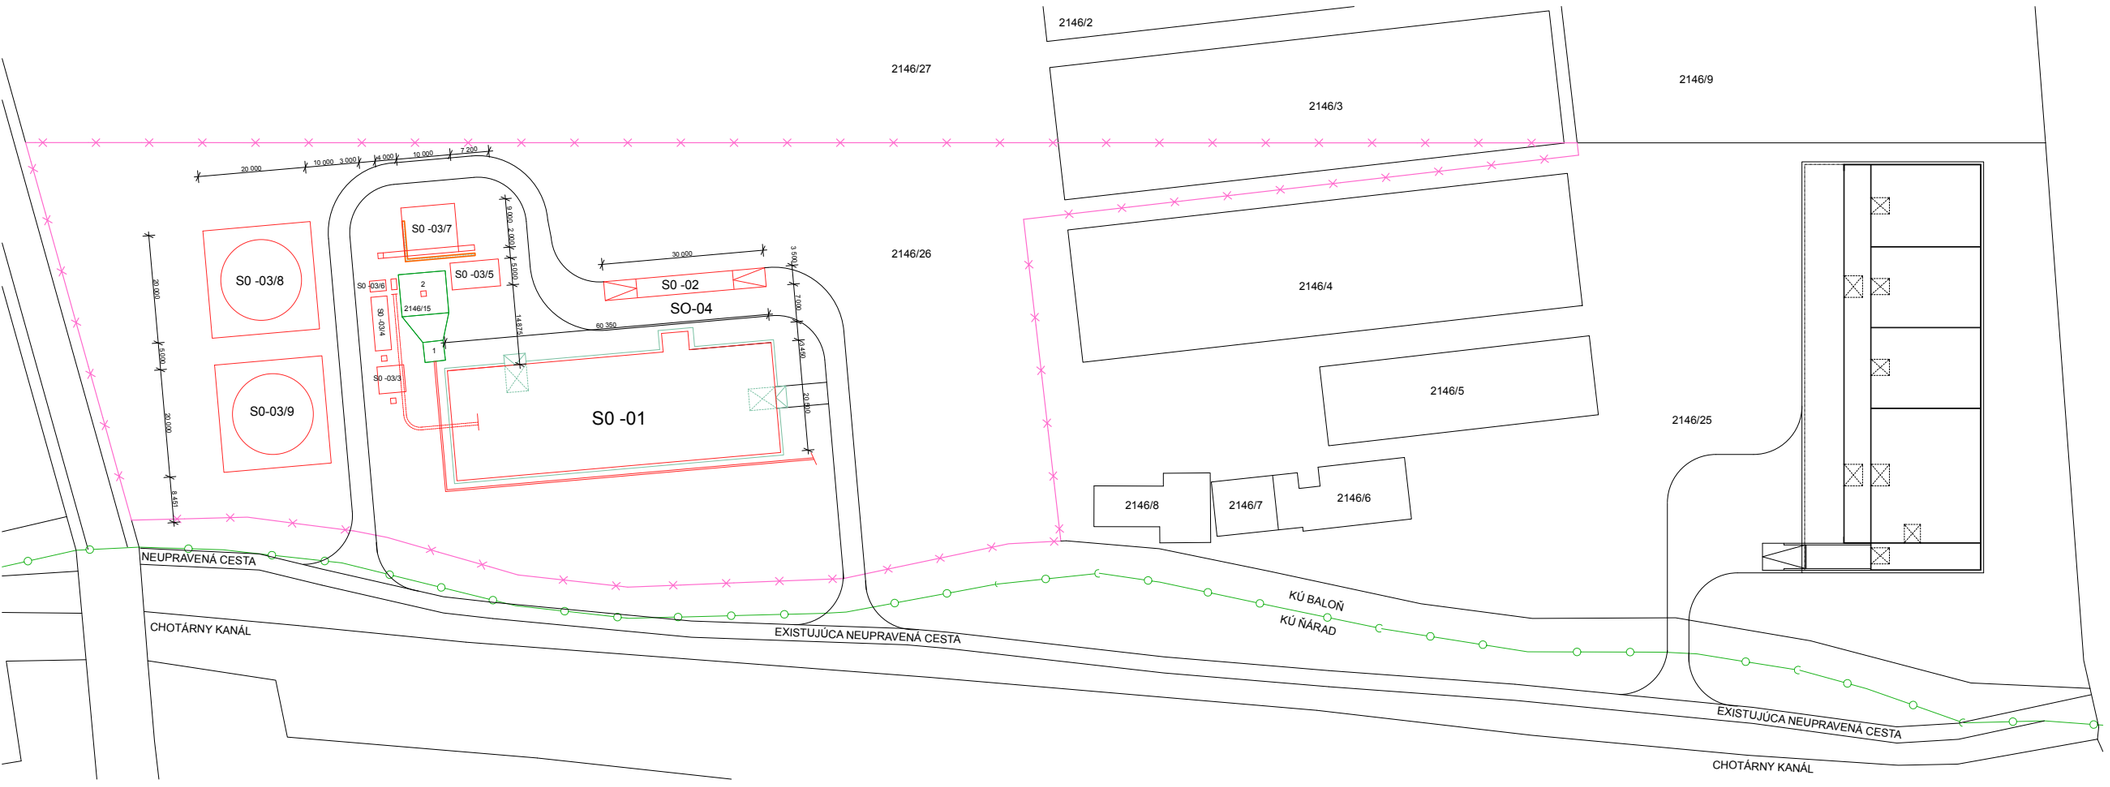


LEGENDA

- HRANICA RIEŠENÉHO POZEMKU
- HRANICA KATASTRÁLNEHO ÚZEMIA
- 1 EXISTUJÚCA BUDOVA
- 2 STUDŇA

NAVRHOVANÉ OBJEKTY:

- S0 -01 SKLAD ZELENINY A POĽNOHOSPODÁRSKYCH VÝROBKOV, ROZMERY 60350x20500 mm
- S0 -02 VÁHA, ROZMERY 3500x30000 mm
- S0 -03 SPEVNENÉ PLOCHY
  - S0 -03/3 BETÓNOVÁ PLOCHA PRE ČISTIČKU OBILIA, 5000x5000 mm
  - S0 -03/4 BETÓNOVÁ PLOCHA PRE SUŠIČKU, 10000x3000 mm
  - S0 -03/5 BETÓNOVÁ PLOCHA PRE PB, ROZMERY 5000x9000 mm
  - S0 -03/6 BETÓNOVÁ PLOCHA PRE VÝMENNÍK, ROZMERY 2000x3000 mm
  - S0 -03/7 BETÓNOVÁ PLOCHA, ROZMERY 10000x10000 mm
  - S0 -03/8 BETÓNOVÁ PLOCHA PRE SILO, 20000x20000 mm
  - S0 -03/9 BETÓNOVÁ PLOCHA PRE SILO, 20000x20000 mm
- S0 -04 PRÍSTUPOVÁ CESTA

PRI PRIESTOROVOM USPORIADANÍ PODZEMNÝCH VEDENÍ JE POTREBNÉ DODRŽAŤ MIN. VZDIALENOSTI PODĽA STN 73 6005. PRED ZAHÁJENÍM ZEMNÝCH VÝKOPOVÝCH PRÁC TREBA PREVIESŤ VYTÝČENIE VŠETKÝCH INŽINIERSKYCH VEDENÍ PO DANEJ TRASE, ABY NEDOŠLO K ICH POŠKODENIU. ZEMNÉ PRÁCE VYKONAŤ PODĽA NORMY STN 73 6005.

HLAVNÝ PROJEKTANT	ZODP. PROJEKTANT	KRESLIL
Ing. MOLNÁR Ľ.	Ing.arch. MOLNÁR ZOLTÁN	

INVESTOR: VÉGH PÉTER - SHR, JILEMNICKÉHO 233, 929 01 DUNAJSKÁ STREDA

MODULUS s.r.o. PROJEKTOVÁ KANCELÁRIA DUNAJSKÁ STREDA modulusds@mail.t-com.sk, 552 74-71

SKLAD ZELENINY A POĽNOHOSPODÁRSKYCH VÝROBKOV

MIESTO STAVBY: BALOŇ

Situácia

FORMÁT	5A4
DÁTUM	03. 2015
ÚČEL	PROJ.
ARCH.	
Číslo výkresu	A 01
Kótované v mm	M=1:500