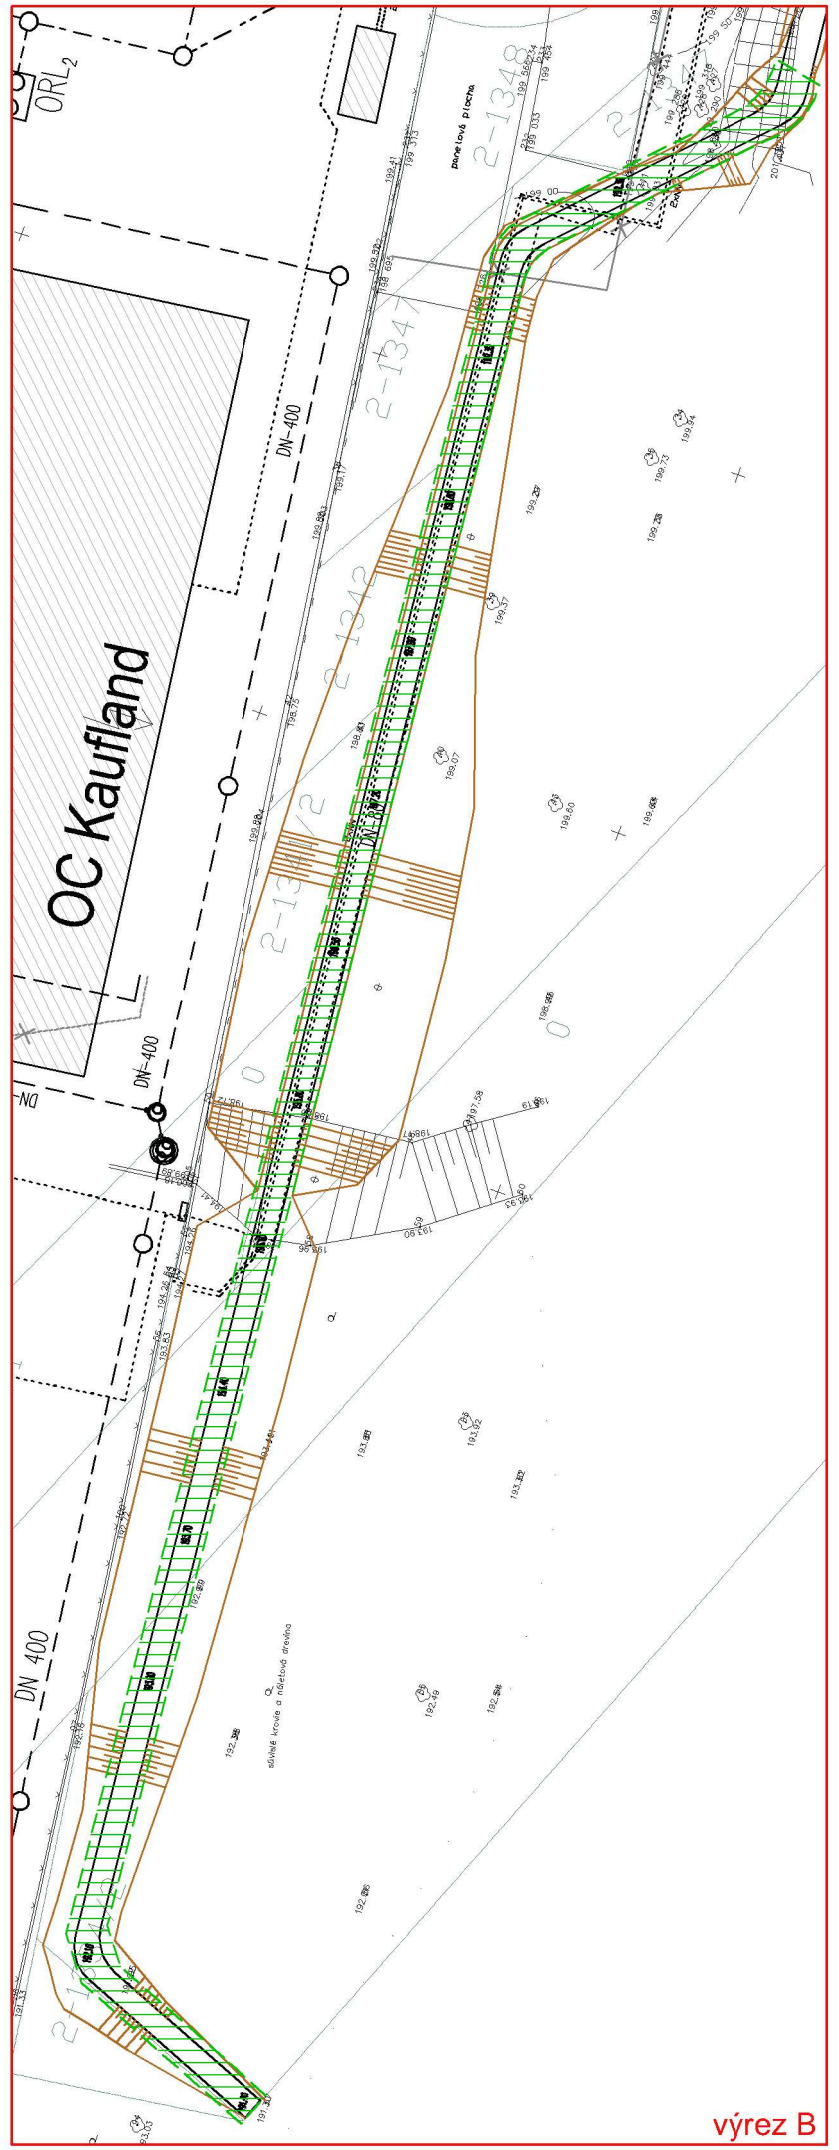

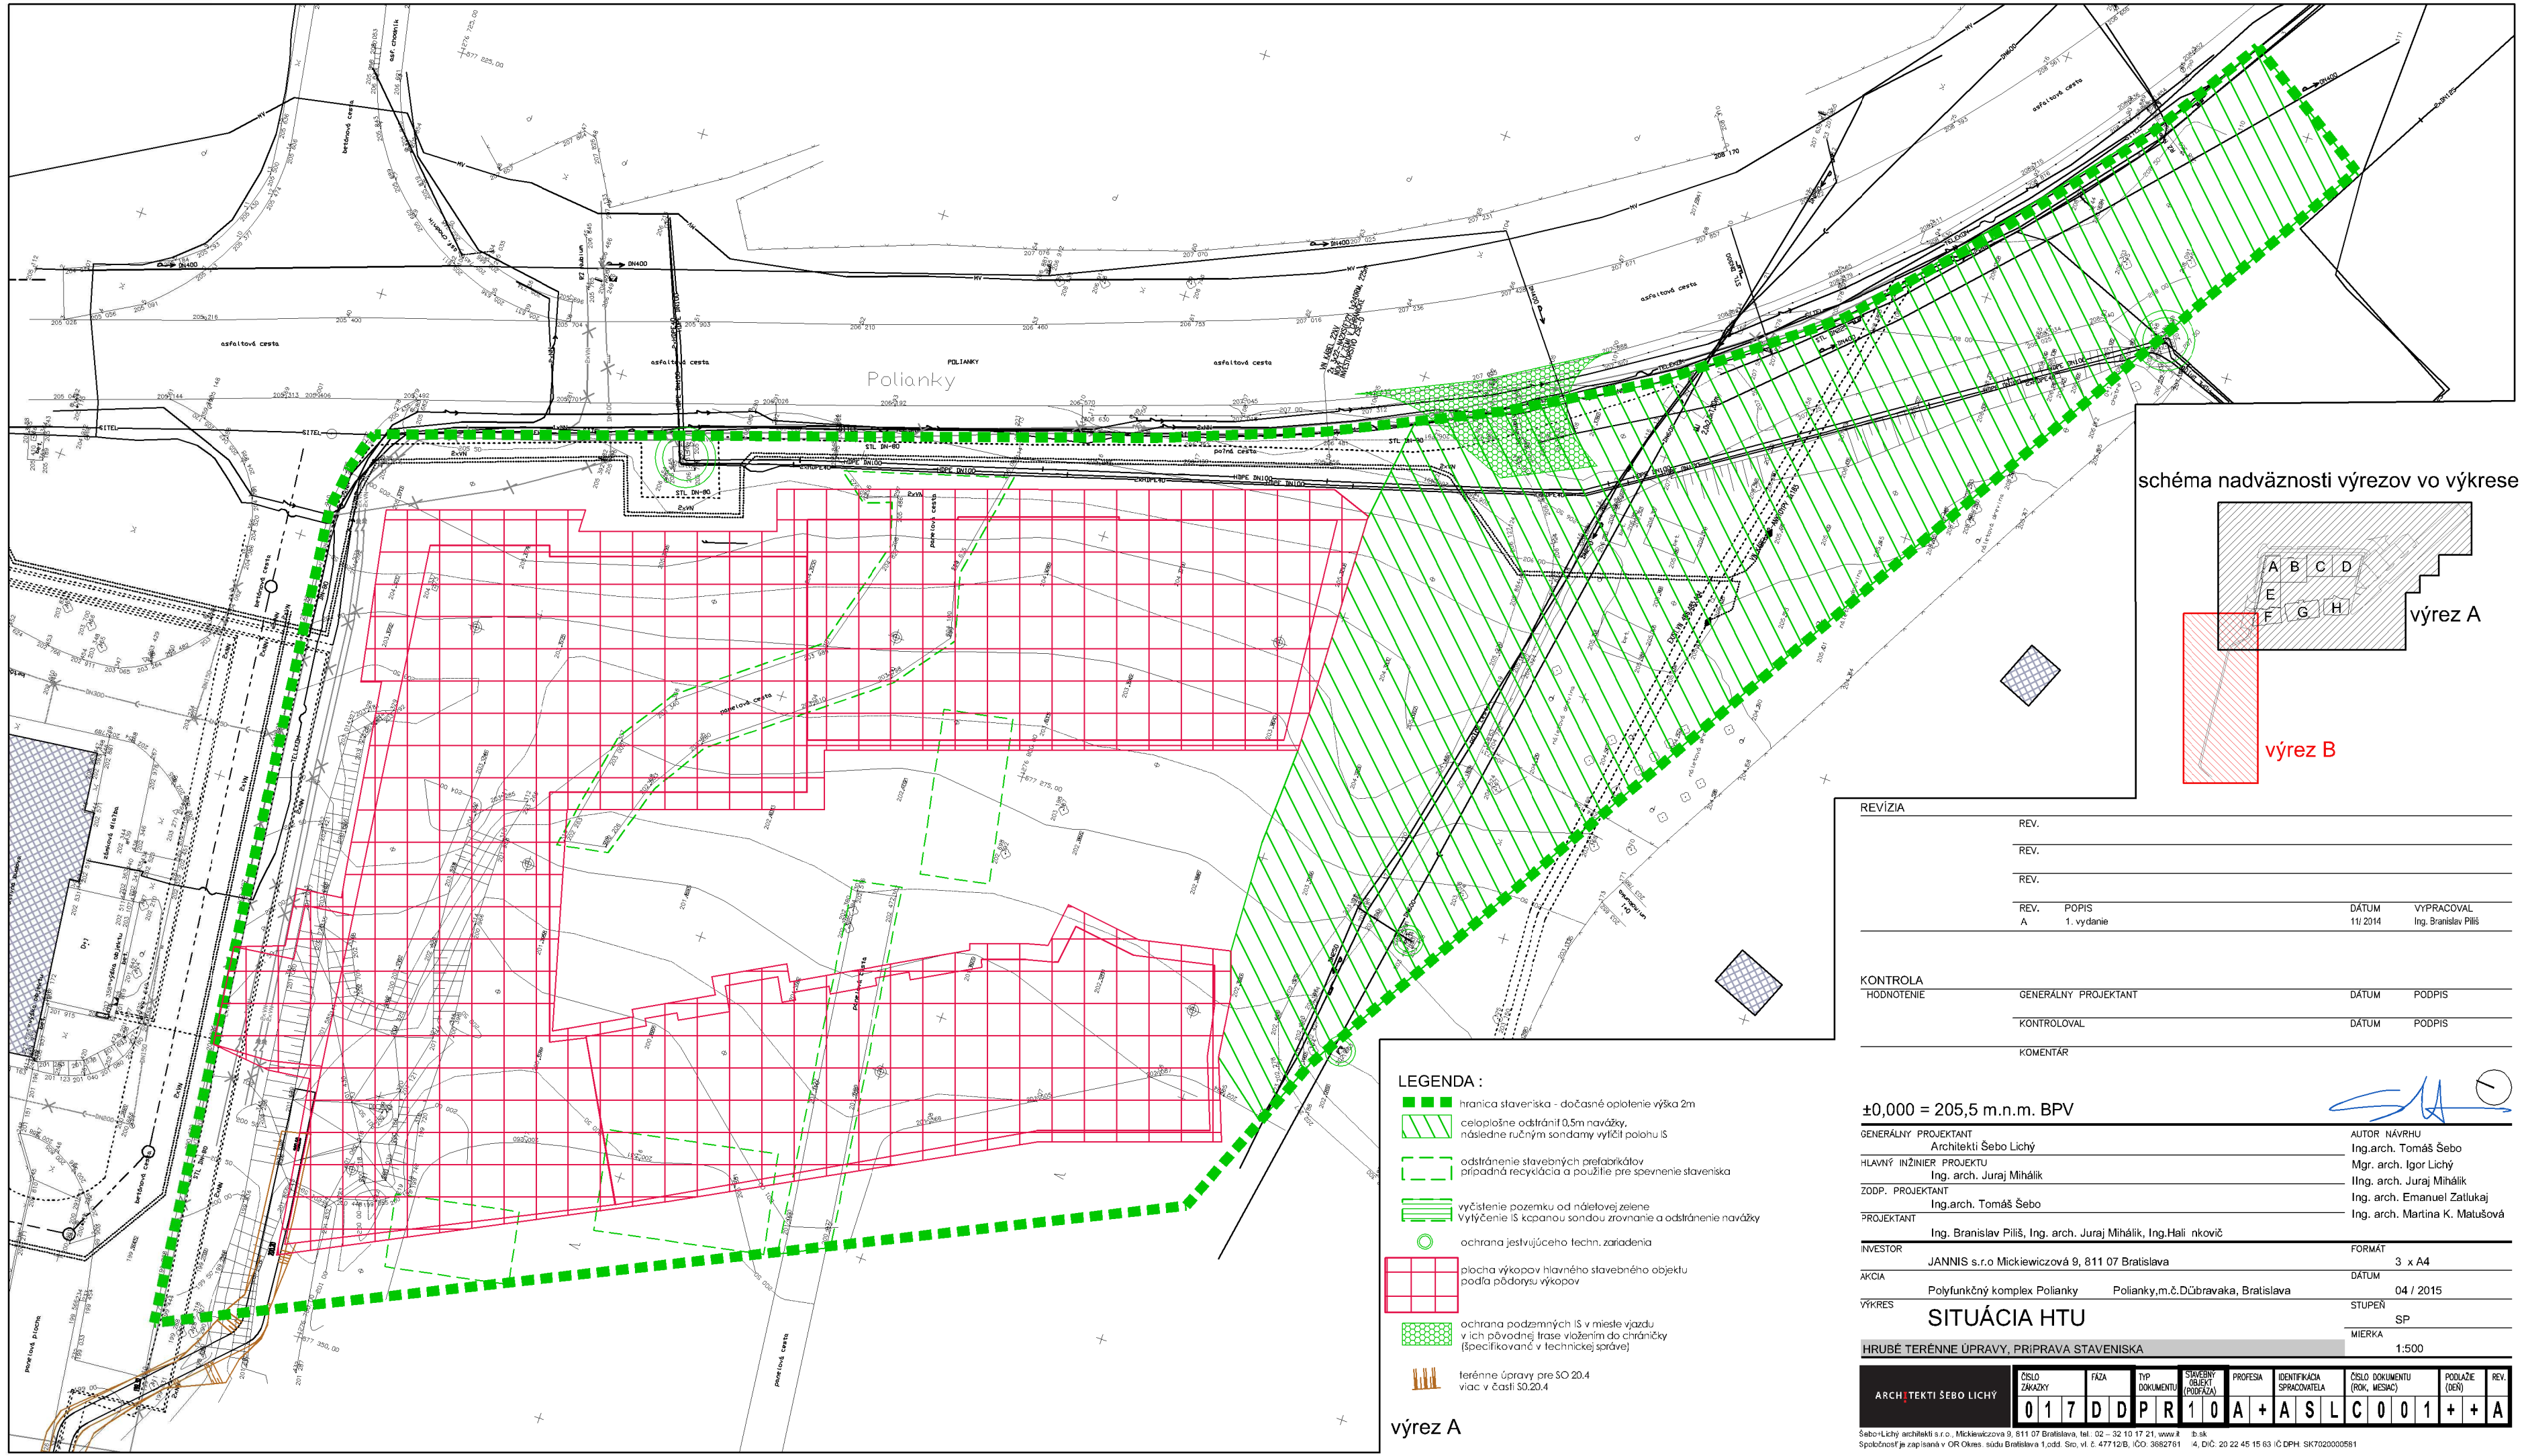

schéma nadväznosti výrezov vo výkrese

LEGENDA :

- hranica staveniska - dočasné oplotenie výška 2m
- celoplošne odtrániť 0,5m navážky, následne ručným sondamy vytýčiť polohu IŠ
- odstránenie stavebných prefabrikátov prípadná recyklácia a použitie pre spevnenie staveniska
- vyčistenie pozemku od náletovej zelene Vyłýčenie IŠ kopanou sondou zrovnanie a odstránenie navážky
- ochrana jestvujúceho techn. zariadenia
- plocha výkopov hlavného stavebného objektu podľa pôdorysu výkopov
- ochrana podzemných IŠ v mieste výjazdu v ich pôvodnej trase vložením do chráničky (špecifikovanć v technickej správe)
- terénne úpravy pre SO 20.4 viac v časti S0.20.4

REVÍZIA

REV.	POPIS	DÁTUM	VYPRACOVAL
A	1. vydanie	11/ 2014	Ing. Branislav Pliš

KONTROLA

HODNOTENIE	GENERÁLNY PROJEKTANT	DÁTUM	PODPIS
	KONTROLOVAL	DÁTUM	PODPIS
	KOMENTÁR		

±0,000 = 205,5 m.n.m. BPV

GENERÁLNY PROJEKTANT
Architekti Šebo Lichý

HLAVNÝ INŽINIER PROJEKTU
Ing. arch. Juraj Mihálik

ZODP. PROJEKTANT
Ing.arch. Tomáš Šebo

PROJEKTANT
Ing. Branislav Pliš, Ing. arch. Juraj Mihálik, Ing.Hali nkovič

INVESTOR
JANNIS s.r.o Mickiewiczová 9, 811 07 Bratislava

AKCIA
Polyfunkčný komplex Polianky Polianky,m.č.DÚbravaka, Bratislava

VÝKRES
SITUÁCIA HTU

HRUBÉ TERÉNNE ÚPRAVY, PRÍPRAVA STAVENISKA

AUTOR NÁVRHU
Ing.arch. Tomáš Šebo
Mgr. arch. Igor Lichý
IIng. arch. Juraj Mihálik
Ing. arch. Emanuel Zatlukaj
Ing. arch. Martina K. Matušová

FORMÁT 3 x A4

DÁTUM 04 / 2015

STUPEŇ SP

MIERKA 1:500

ARCHITEKTI ŠEBO LICHÝ	ČÍSLO ZÁKAZKY	FÁZA	TYP DOKUMENTU	STAVEBNÝ OBJEKT (PODFAZA)	PROFESIA	IDENTIFIKÁCIA SPRACOVATEĽA	ČÍSLO DOKUMENTU (ROK, MESIAC)	PODLAŽIE (DEŇ)	REV.
	0 1 7	D D	P R	1 0	A +	A S L	C 0 0 1	+ +	A

Šebo+Lichý architekti s.r.o., Mickiewiczova 9, 811 07 Bratislava, tel.: 02 – 32 10 17 21, www.a b.sk
Spoločnosť je zapísaná v OR Okres súdu Bratislava 1,oddí Sro, vl. č. 47712/B, IČO: 36827151 , IČ DPH: SK2020000581