



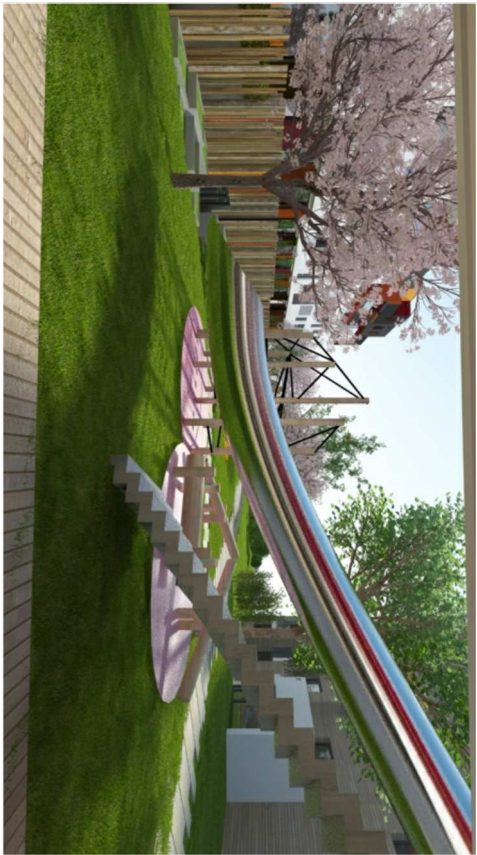


vizualizácia

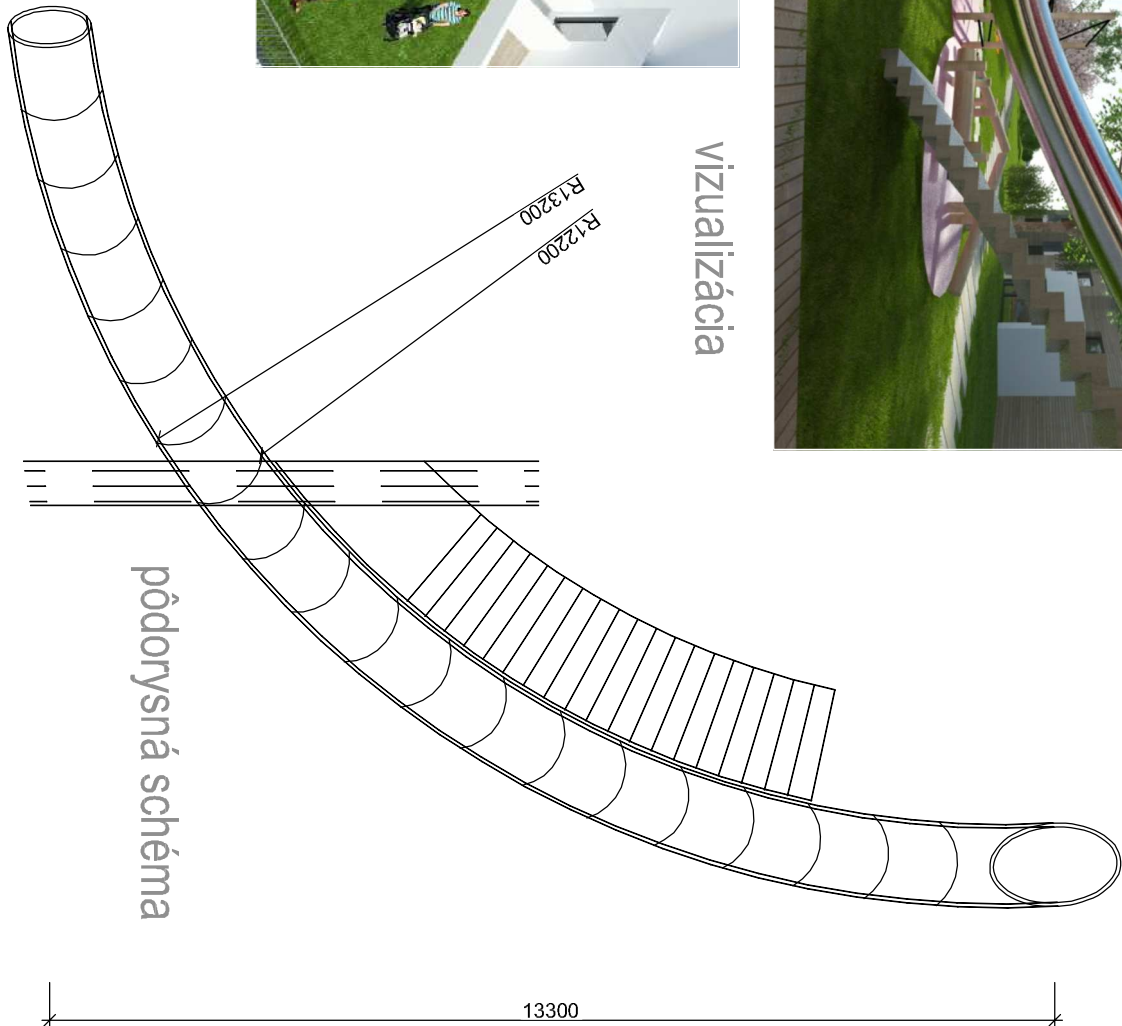

element č. 11.

pôdorysná schéma

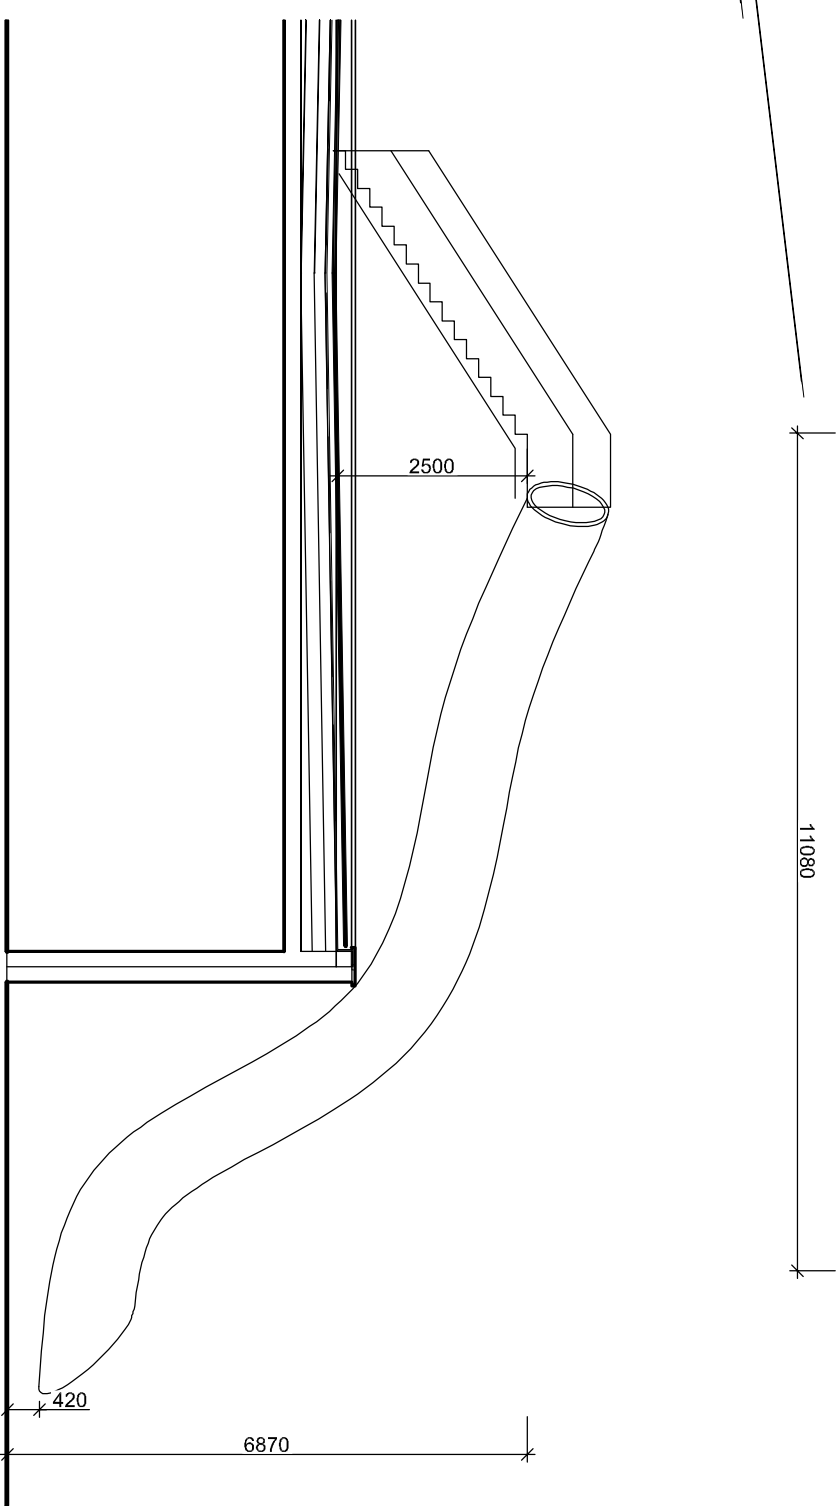


schematický rez

POZNÁMKY:

- Dokumentácia slúži výhradne na účely stavebného povolenia
- Pri stavebných a montážnych prácach je dodávateľ povinný dodržiavať výhľadku o BOZP v platnom znení /374/1990 Z.z./
- Projektová dokumentácia podlieha ustanoveniam autorského zákona č. 383/1997 Z.z. v platnom znení a ostatným súvisiacim zákonom a predpisom, ktoré sa viažu k uplatňovaniu autorských práv. Autor na výhradné právo udeľovať súhlas na každé použitie diela, na ochranu pred akýmkoľvek zásahom do diela, na autorskú korektúru diela /dozor autora nad zhovorením diela/ a iné.
- Tento výkres je majetkom projektanta, nesmie byť použitý pre výstavbu, reprodukovanie, upravovanie alebo napodobňovanie bez písomného súhlasu autora, alebo zodpovedného pracovníka firmy
- Informácie na tomto výkrese slúžia k objasneniu projektového riešenia.
- Rozmery neuvedené na tomto výkrese nemožno odmerať.
- Spôsob použitej výrobnéj technológie, dielenské výkresy a postupy výroby je v kompetencii a na zodpovednosť dodávateľa.
- Dodávateľ je povinný počas výkonu prác zabezpečiť náležitosti vyplývajúce z podmienok aplikovateľných zákonov a nariadení a riadiť svoju činnosť súlade všetkých účastníkov stavebného konania.

schéma riešenej časti v rámci komplexu

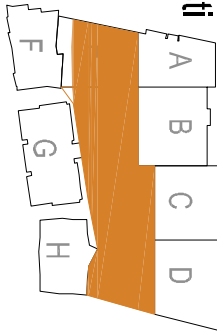

REVIZIA			
REV.			
REV.			
REV.			
REV.	POPIS	DÁTUM	VYPRACOVAL
A	1. vydanie	11/ 2014	Ing. Branislav Piliš

KONTROLA			
HODNOTENIE	GENERALNÝ PROJEKTANT	DÁTUM	PODPIS
KONTROLOVAL		DÁTUM	PODPIS
KOMENTÁR			

±0,000 = 205,5 m.n.m. BPV



GENERALNÝ PROJEKTANT				AUTOR NÁVRHU			
Architekti Šebo Lichý				Ing.arch. Tomáš Šebo			
HLAVNÝ INŽINIER PROJEKTU				Mgr. arch. Igor Lichý			
Ing. arch. Juraj Mihalík				Ing. arch. Juraj Mihalík			
ZODP. PROJEKTANT				Ing. arch. Emanuel Zaitukaj			
Ing.arch. Tomáš Šebo				Ing. arch. Martina K. Matušová			
PROJEKTANT				Ing. Branislav Piliš, Ing. arch. Juraj Mihalík, Ing.arch.Daniela Pichová			
INVESTOR				FORMAT			
JANNIS s.r.o Mickiewiczová 9, 811 07 Bratislava				2 x A4			
AKCIA				DÁTUM			
Polyfunkčný komplex Polianky				04 / 2015			
VÝKRES				STUPEŇ			
SCHEMA - DETSKÉ IHRISKÁ				SP			
MIERKA				1:100			
SO 19 VNÚTORNÉ VYBAVENIE A PRVKY MALEJ ARCHITEKTÚRY							

ARCHITEKT ŠEBO LICHÝ											
ČÍSLO ZÁKAZY	ČÍSLO FÁZA	TYP DOKUMENTU	STAVEBNÝ OBJEKT (PROFÁZA)	PROFESIA	IDENTIFIKÁCIA SPRACOVATEĽA	ČÍSLO DOKUMENTU (ROK, MESIAC)	PODĽAŽIE (0EN)	REV.			
017	D	D	P	R	19	A	+	A	S	L	M
						0	0	5	+	0	A