



ZMENY A DOPLNKY č. 1
ÚZEMNÉHO PLÁNU MESTA
VEĽKÝ ŠARIŠ
NÁVRH
M 1 : 5 000

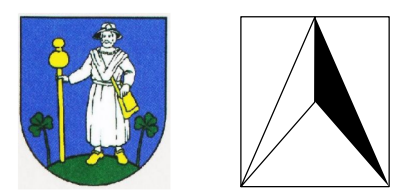

LEGENDA

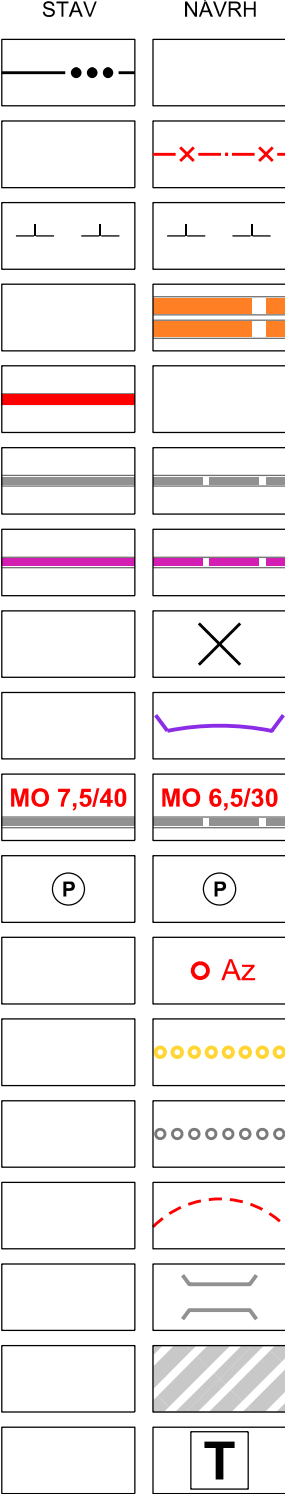

- HRANICA K.Ú. MESTA
HRANICA ZASTAVANÉHO ÚZEMIA
OCHRANNE PÁSMO VŠETÝCH DRUHOV
RÝCHLOSTNÁ KOMUNIKÁCIA R-4 / CESTA I. TRIEDY
CESTY III. TRIEDY, FUNKČNEJ TRIEDY B3
MIESTNE OBSLUŽNÉ A PRÍSTUPOVÉ KOMUNIKÁCIE
ZÁKLADNÝ KOMUNIKAČNÝ OKRUH CENTRA MESTA
ZRUŠENIE NÁVRHU MIESTNYCH KOMUNIKÁCIÍ
PROTIHLUKOVÁ STENA RÝCHLOSTNEJ KOMUNIKÁCIE R-4
FUNKČNÁ TRIEDA A KATEGÓRIA KOMUNIKÁCIE
PLOCHY STATICKEJ DOPRAVY, VEREJNÉ PARKOVISKÁ
AUTOBUSOVÉ ZASTÁVKY
CYKLOTRASA
PEŠIE KOMUNIKÁCIE
IZOFÓNY DOSTUPNOSTI K AUTOBUSOVÝM ZASTÁVKAM
MOST
PLOCHY NAVRHOVANÉ NA ZÁSTAVBU
LOKALITY BYTOVEJ VÝSTAVBY

VEREJNOPROSPESNÉ STAVBY (VPS)

- 12 VÝSTAVBA SÚBEŽNEJ KOMUNIKÁCIE PRE PRIEMYSELNÚ ZÓNU
15 PRESTAVBY CESTY III/543011
16 ROZŠÍRENIE MIESTNYCH A ÚČELOVÝCH KOMUNIKÁCIÍ
18 ROZŠÍRENIE CYKLOTRÁS
19 ROZŠÍRENIE SIETE PEŠÍCH CHODNÍKOV A ZASTÁVK MHD A SAD
20 VEREJNÉ PARKOVACIE PLOCHY

Osoba s odbornou spôsobilosťou pre obstarávanie ÚPD a ÚPP: ING. M. HUDEC, reg. číslo: 275

URBAN studio s.r.o. Košice	URBANIZMUS-ÚZEMNÝ PLÁN-ÉKOLOGIA-ŽIVOTNÉ PROSTREDIE Košice, Letná ul. č. 45, www.urban.sk, urban@urban.sk	datum spracovania 2015
-------------------------------	---	---------------------------

názov dokumentu:	ZMENY A DOPLNKY č. 1 ÚPN MESTA VEĽKÝ ŠARIŠ NÁVRH	
------------------	---	--

titulný výkres:	RIEŠENIE VEREJNÉHO DOPRAVNÉHO VYBAVENIA	
-----------------	---	--

autor: ING. ARCH. O. HUDEC	projektant: ING. B. ŠKODA, ING. D. DROTÁROVÁ, ING. F. PRIBČÁK	
-------------------------------	--	--

ARCHIGRAPH ARCHITECTONICKO-GRAPHICKÉ STUDIO, Letná 45, 041 01 Košice	grafik: ING. A. MEZEJČOVÁ	mietať: 1:5000
---	------------------------------	-------------------