


LUKOV

OZNÁMENIE O STRATEGICKOM DOKUMENTE
SPRACOVANÉ PODĽA ÚPN VÚC PREŠOVSKÉHO KRAJA - Z a D 2009
A PODKLADOV ŠOP SR - RCOP V PREŠOVE

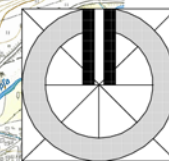


M 1:30 000

LEGENDA

STAV ZÁMER

- | | | |
|--|--|--|
| | | HRANICA KATASTRÁLNEHO ÚZEMIA |
| | | HRANICA ZASTAVANÉHO ÚZEMIA |
| | | PRELOŽKA CESTY č. I/77 |
| | | OCHRANNÉ PÁSMO ZDROJOV PITNÝCH VOD II. STUPŇA |
| | | CHRÁNENÉ ÚZEMIE NÁRODNEJ SÍŤE PRIRODNÁ REZERVÁCIA LIVOVSKÁ JELŠINA |
| | | NATURA 2000 - CHRÁNENÉ VTÁČIE ÚZEMIE ČERGOV |
| | | ÚZEMIE EURÓPSKEHO VÝZNAMU 0753 LIVOVSKÁ JELŠINA (C - ETAPA) |
| | | NATURA 2000 - ÚZEMIE EURÓPSKEHO VÝZNAMU ČERGOVSKÝ MINČOL |
| | | BIOKORIDOR NADREGIONÁLNEHO VÝZNAMU NÍZKE BESKYDY |
| | | BIOKORIDOR REGIONÁLNEHO VÝZNAMU TOPLA |
| | | NADREGIONÁLNE BIOCENTRUM ČERGOV |

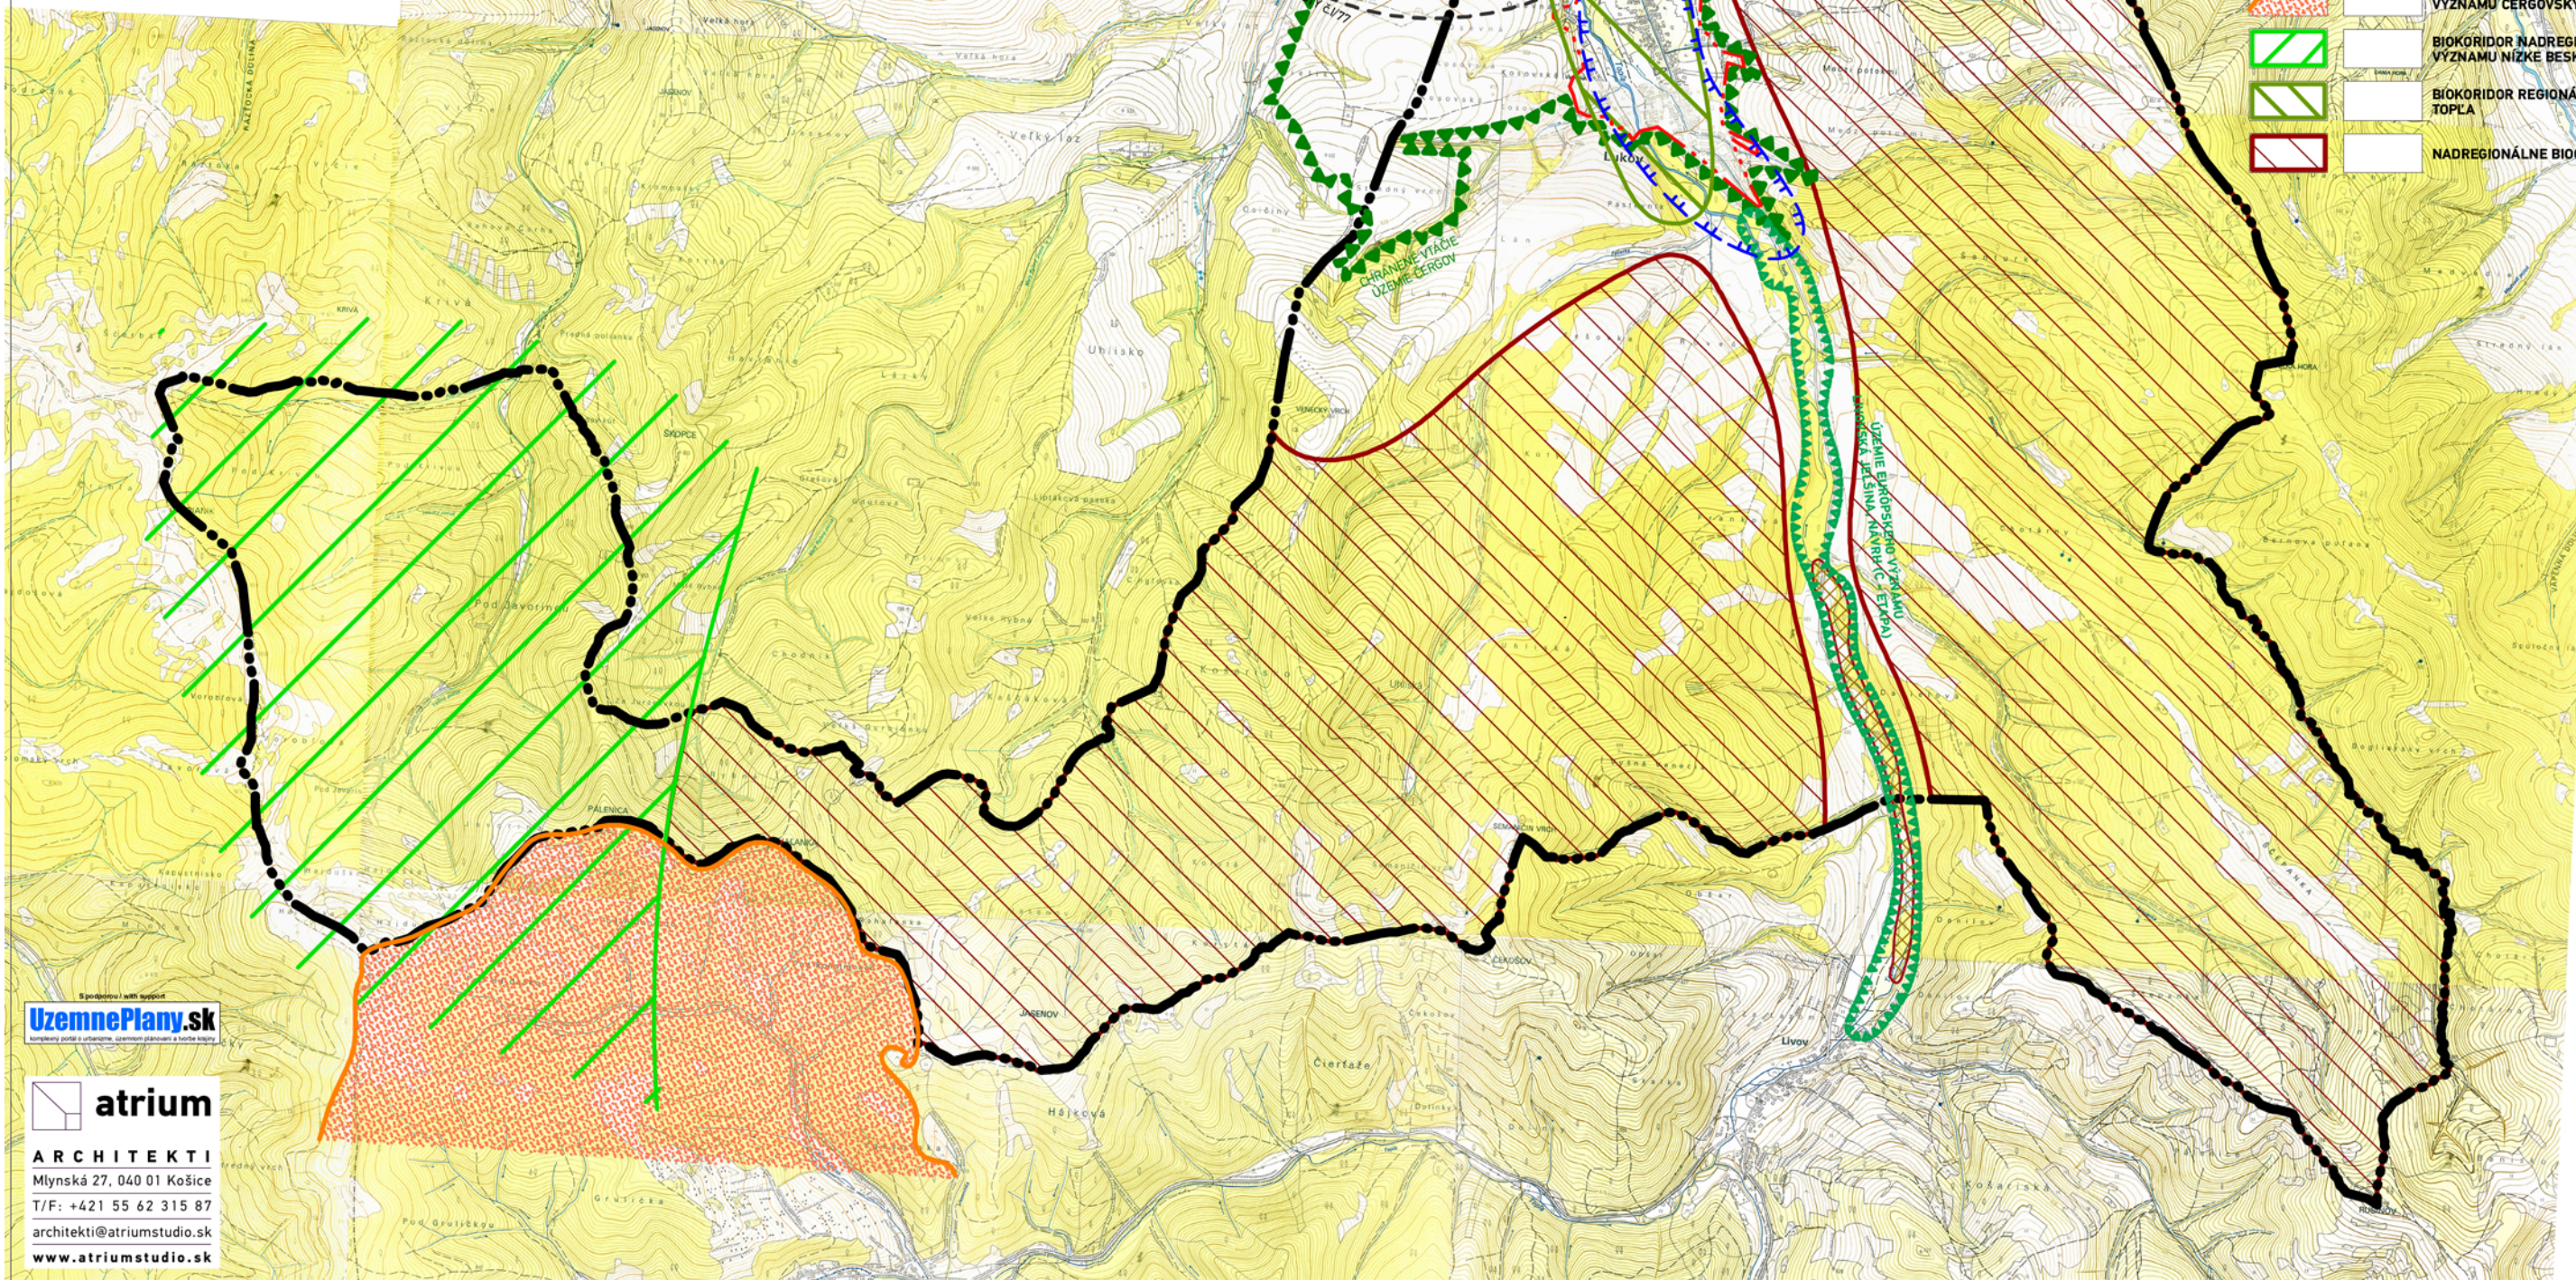

Spracované / with support
UzemnePlany.sk
komplexný projekt územného plánovania a technického zariadenia

atrium

ARCHITEKTI
Mlynská 27, 040 01 Košice
T/F: +421 55 62 315 87
architekti@atriumstudio.sk
www.atriumstudio.sk