



1 1.NP
1 : 100

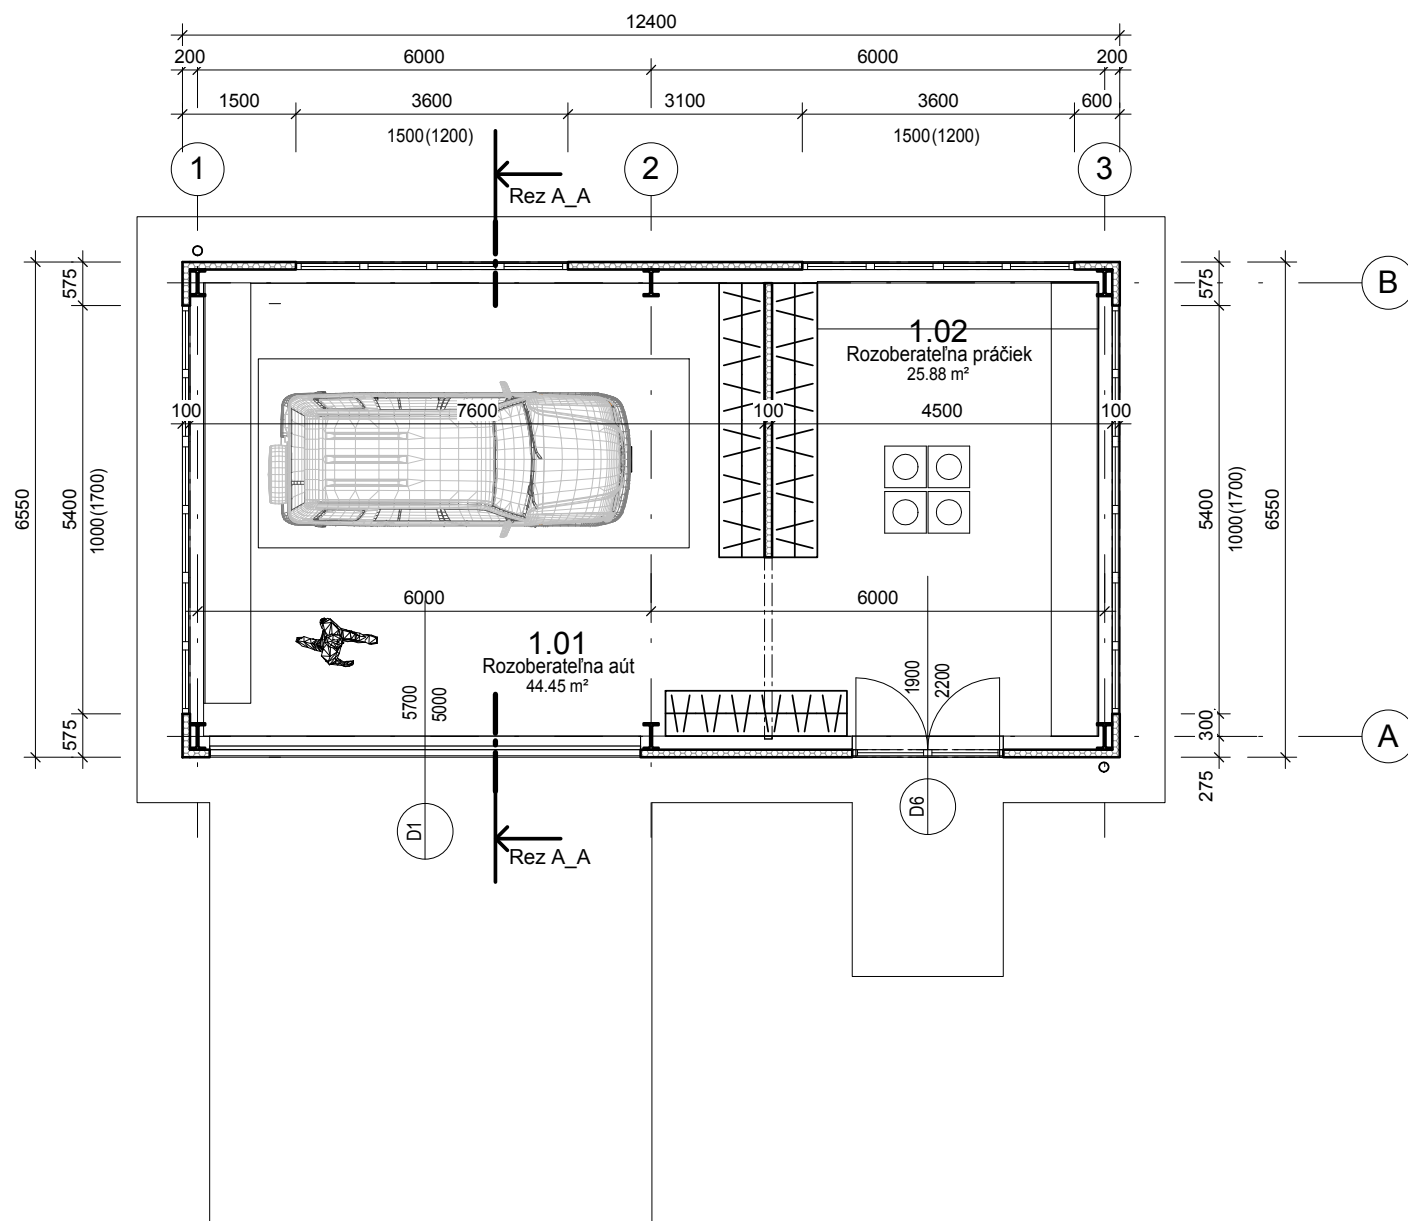

2 Rez A_A
1 : 100

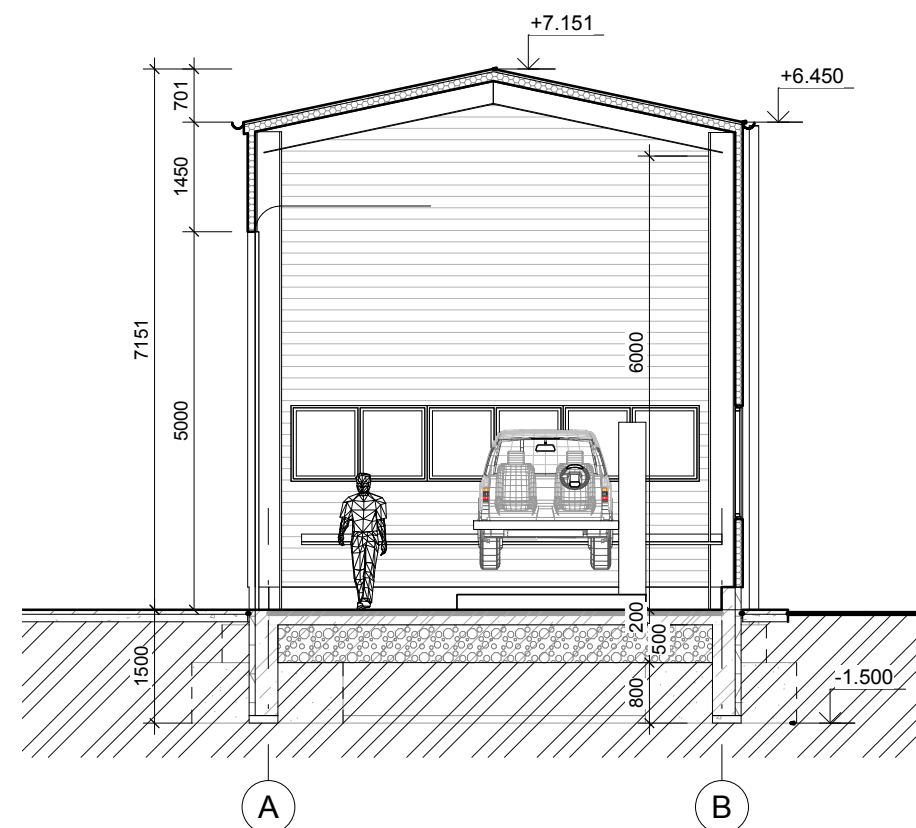

± 0,000 =

Manažér projektu :		Zodpovedný projektant:	Vypracoval:	<div><div>ALFA</div><div>PROJEKT</div><div>alfaPROJEKT, s.r.o. Borová 3179/21, 010 07 Žilina tel.: +421 908 047 197 mail: pitonak@alfaprojekt.sk tel.: +421 907 582 969 mail: cangar@alfaprojekt.sk</div></div>
Ing. Martin Pitoňák, PhD.		Ing. Marek Cangár	Ing. Marek Cangár	
		Cangár	Cangár	
Miesto: xxx				
Investor: xxx				
Stavba: <div>Hala</div>				Číslo zákazky: Project Status
				Stupeň PD: Arch. štúdia
				Dátum: 09/2014
				Formát: 3 x A4
Časť: ARCHITEKTÚRA	Doplňok č.:	Zmena č.:		Mierka: Číslo výkresu:
Názov Výkresu: <div>Pôdorys 1NP,Rez A A</div>				1:200 A 03