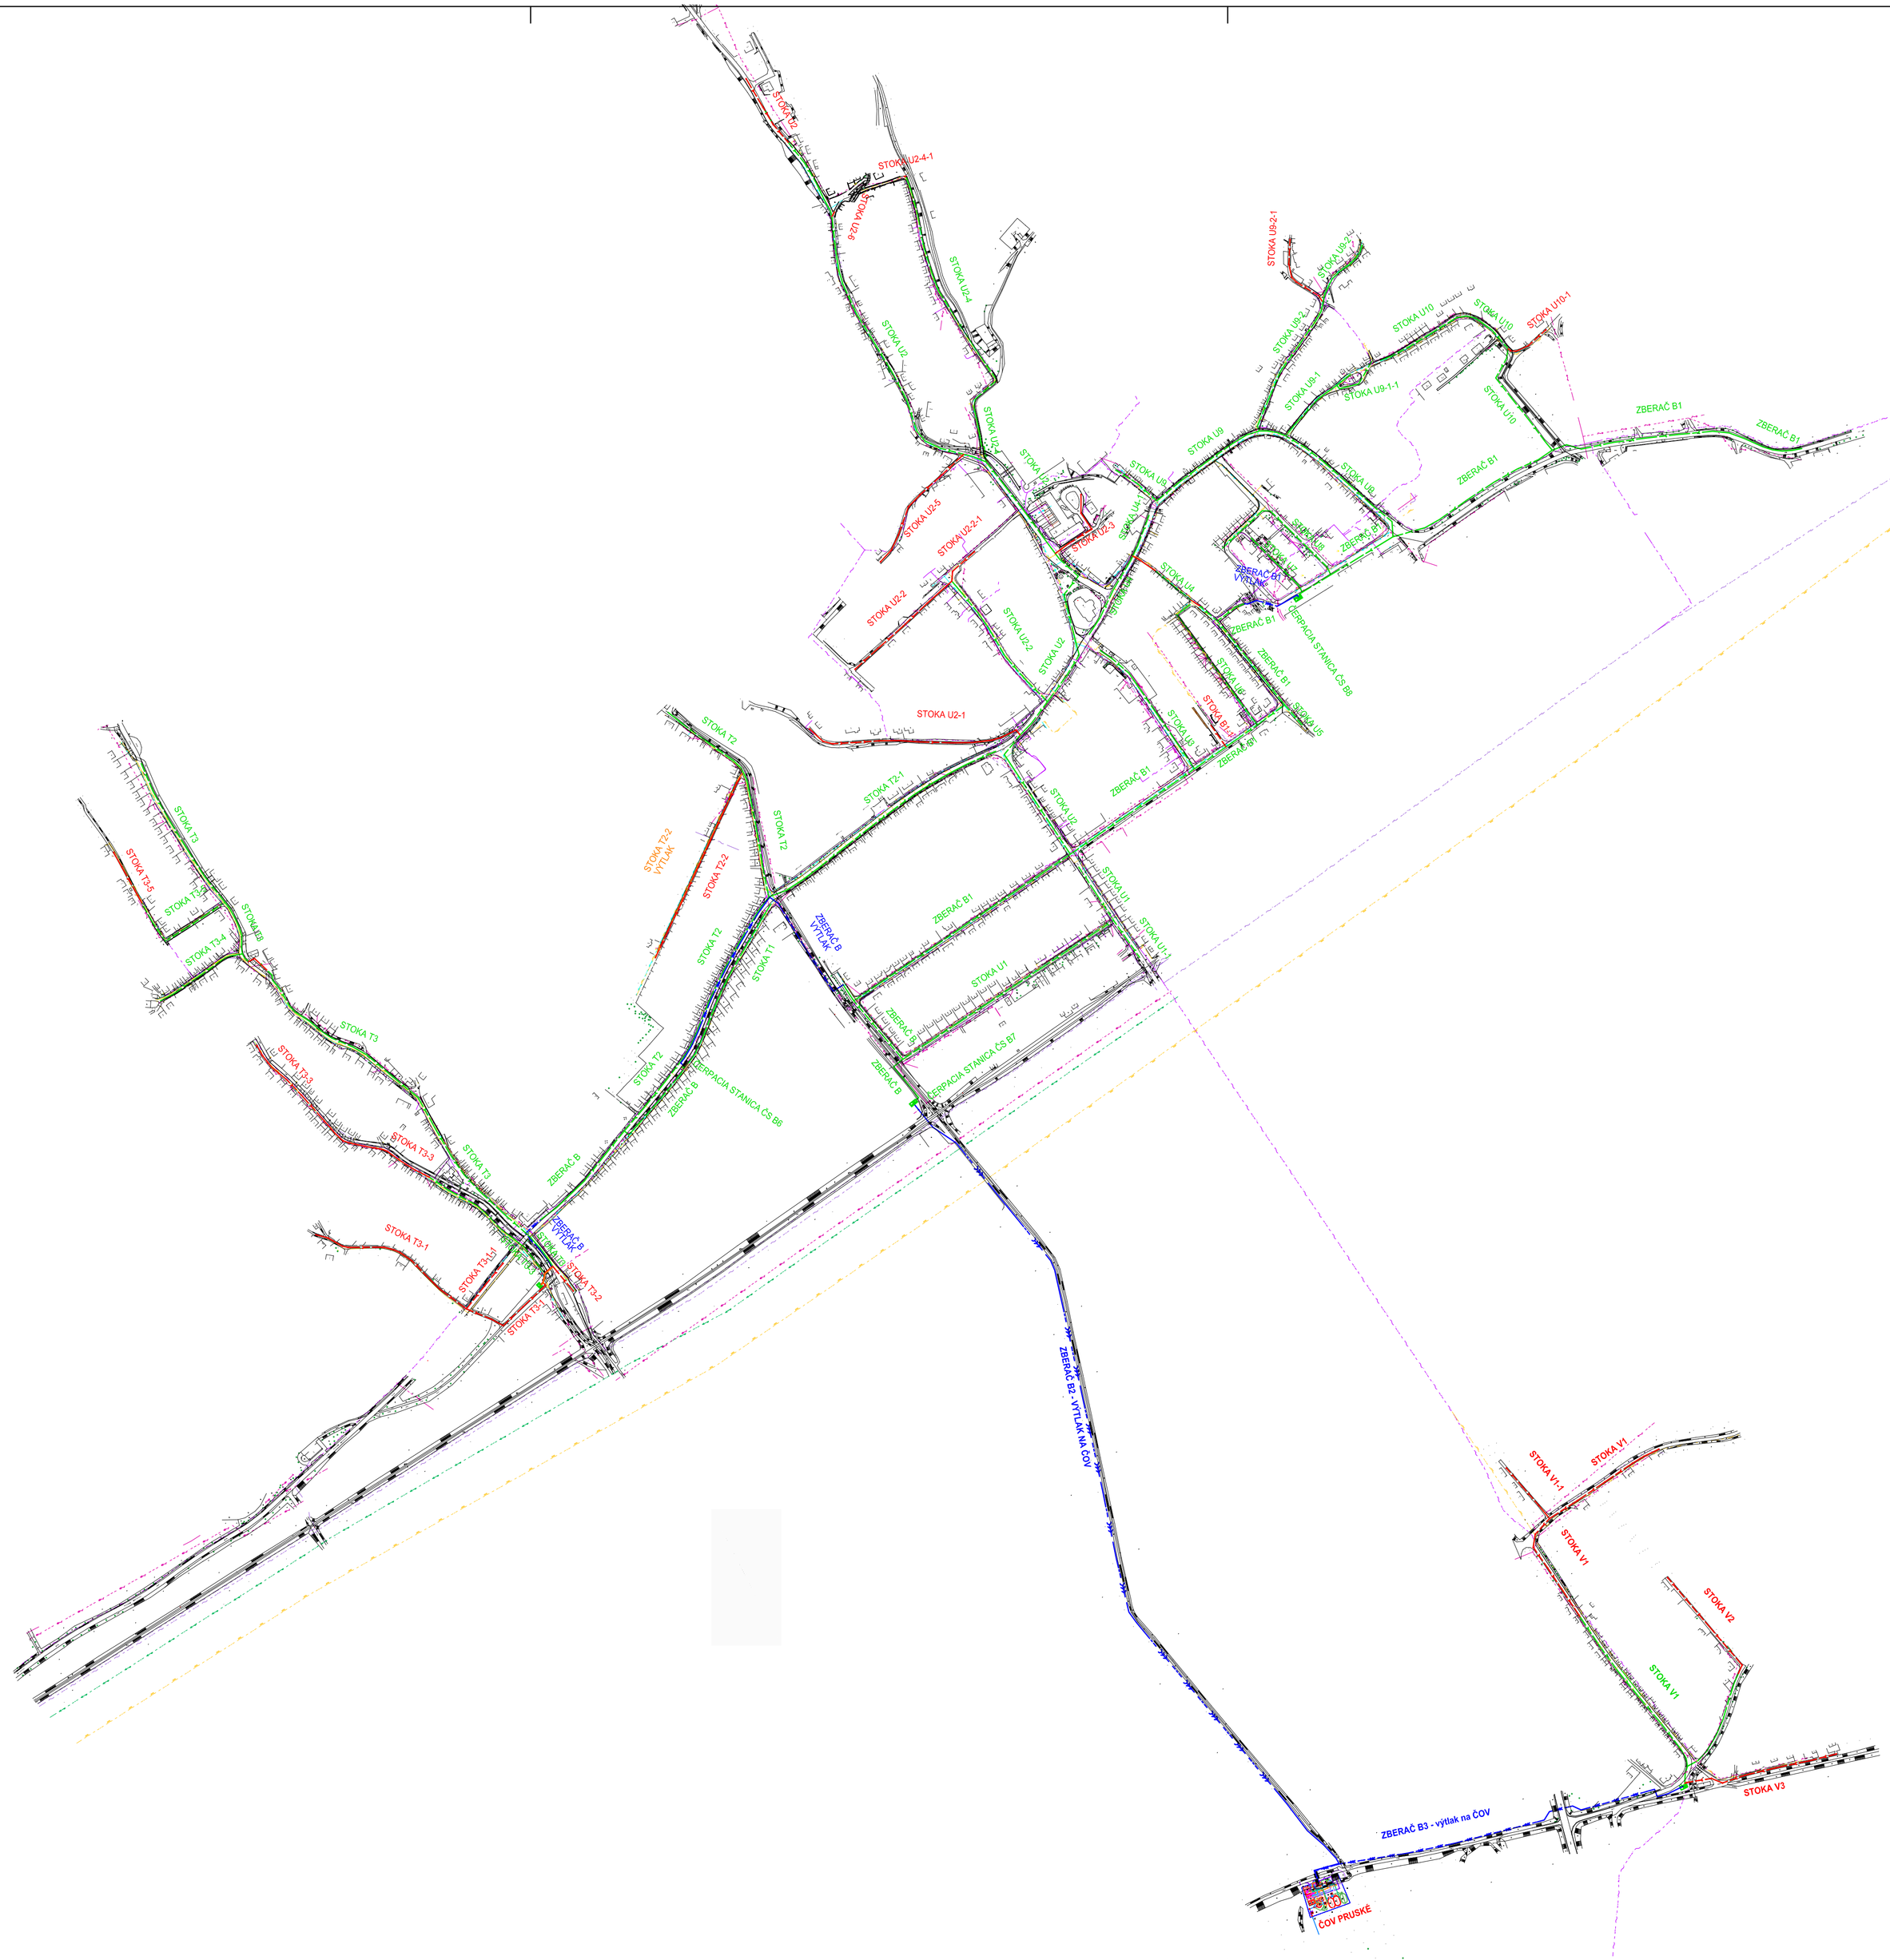

LEGENDA NAVRHOVANÝCH SIETÍ:

- Pôvodný návrh kanalizície (povolený v r. 2007)
- Pôvodný návrh kanalizácie - výtlak (povolený v r. 2007)
- Rozšírený navrh kanalizácie
- Rozšírený navrh kanalizácie - výtlak

Sweco Hydroprojekt a.s. OZ Brno Minská 18, 616 00 Brno; brno@sweco.cz; www.sweco.cz				SWECO Sustainable engineering and design	
VYPRACOVAL	ING.M.KAMARÁDOVÁ	HIP	ING.M.MACHOVEC	T. KONTROLA	ING.Č.KRKOŠKA
PROJEKTANT	ING.M.MACHOVEC	RIADITEĽ DIVÍZIE	ING.M.KOVÁR	DÁTUM	01/2015
INVESTOR	Považská vodárenská spoločnosť, a.s., Nová 133, 017 01 Považská Bystrica			OKRES	ILAVA
AKCE: PRUSKÉ – KANALIZÁCIA A ČOV				ČÍSLO ZAKÁZKY	21 4025 0102
				STUPEŇ	DUR
				FORMÁT	8 A4
				MIERKA	1:5 000
				ARCHIVNÉ ČÍSLO	4025
ČASŤ STAVBY				SO/PS	
PRÍLOHA: PREHĽADNÁ SITUÁCIA KANALIZÁCIE				ČÍSLO PRÍLOHY	B.2 0 0

Táto dokumentácia vrátane všetkých príloh (s výnimkou dát poskytnutých objednateľom) je duševným vlastníctvom akciovej spoločnosti Sweco Hydroprojekt a.s. Objednávateľ tejto dokumentácie je oprávnený ju využiť k účelom vyplývajúcim z uzatvorenej zmluvy bez akéhokoľvek obmedzenia. Iné osoby (ako fyzické, tak právnické) nie sú bez predchádzajúceho výslovného súhlasu objednávateľa oprávnené túto dokumentáciu ani jej časti akokoľvek využívať, kopírovať (aj iným spôsobom rozmnožovať) alebo sprístupniť ďalším osobám.