


SCHÉMA ORGANIZÁCIE ÚZEMIA A ZÁVÄZNÝCH ČASTÍ RIEŠENIA
- schéma s hranicami urbanistických okrskov a funkčno-priestorových jednotiek

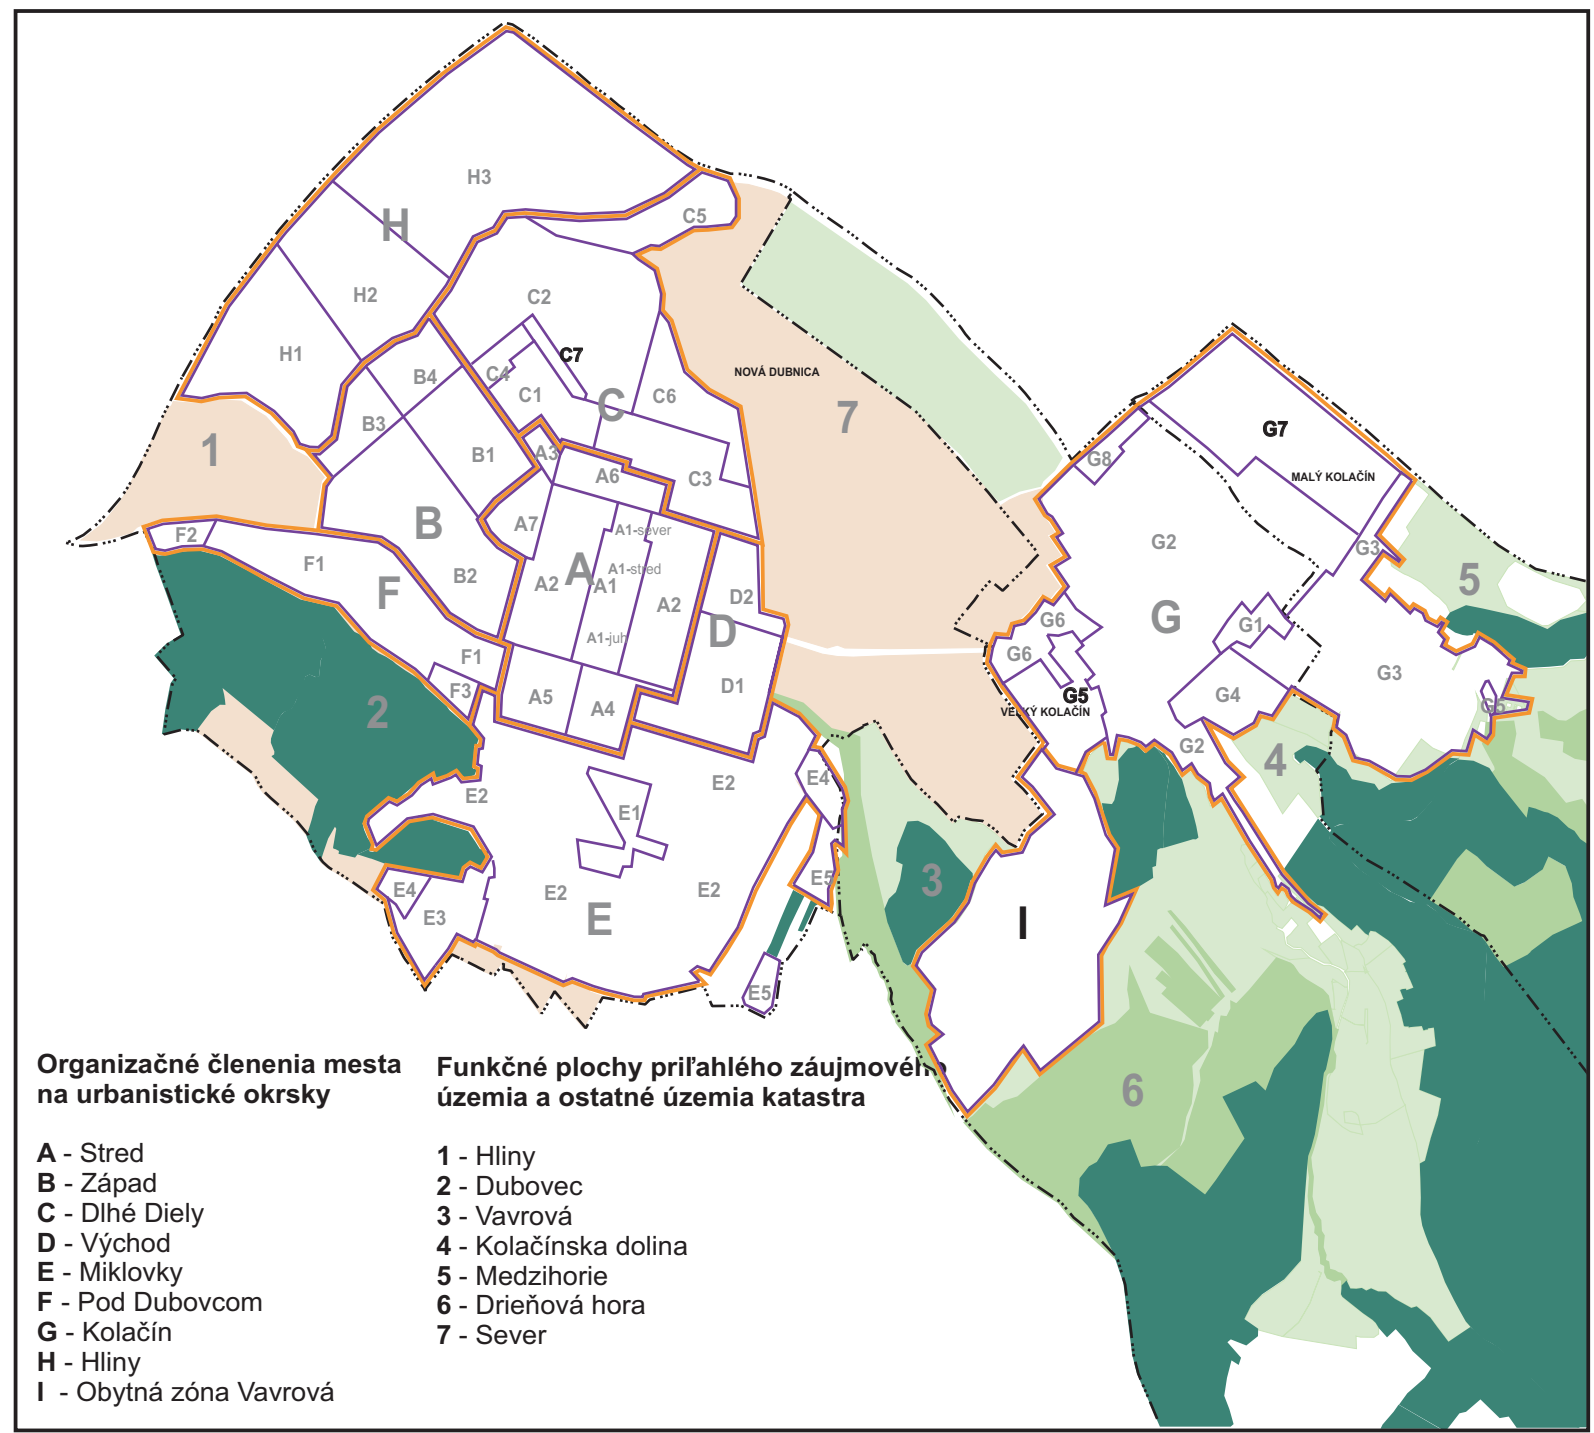

FUNKČNO PRIESTOROVÉ JEDNOTKY

- A1 - Mierové námestie
A2 - Kriehova štruktúra - bývanie
A3 - Kriehova štruktúra - škôlka
A4 - Trenčianska - stred
A5 - Gymnázium
A6 - Jilemnického - stred
A7 - Areal kina Panorex
B1 - KBV severozápad
B2 - KBV juhozápad
B3 - Záhradkarská osada juh
B4 - Záhradkarská osada sever
C1 - Športová zóna západ
C2 - Obytná zóna Dlhé diely
C3 - Juh
C4 - Garáže
C5 - Rešeničná nádrž
C6 - Sever
C7 - Záhradkarská osada
- D1 - KBV SNP juh
D2 - HBV SNP sever
D3 - IBV SNP juh
D4 - Športová zóna východ
E1 - Mikovky stred
E2 - Mikovky zóna IBV
E3 - Mikovky cintorín
E4 - Mikovky rekreačná zóna
E5 - Záhradkarská osada
F1 - Priemyselná zóna pod Dubovcom
F2 - IBV Pod Studnicou
F3 - Záhradkarská osada pod Dubovcom
G1 - Kolačín stred
G2 - Kolačín západ
G3 - Kolačín východ
G4 - Produktívny areál
G5 - Cintorín
G6 - Kolačín vstup
G7 - Záhradkarská osada
G8 - Plochy výroby
H1 - Hiliny juh
H2 - Hiliny stred
H3 - Hiliny sever
I - Obytná zóna Vavrová

VEREJNOPROSPEŠNÉ STAVBY

Dopravné vybavenie mesta – d1-5 :

- Cestná komunikačná sieť
Úprava existujúcich miestnych komunikácií na navrhovanú kategóriu, nové miestne komunikácie do navrhovaných rozvojových území, križovatky na existujúcich komunikáciách súvisiace s rozvojom komunikačnej siete mesta,
- Hromadná doprava
Zastávky autobusovej hromadnej dopravy, odstavné plochy pre autobusy HD
- Statická doprava
Verejné parkoviská na priestranstvách mestského záujmu pri stavbách resp. (záchytné parkovisko, verejné parkovisko v CMZ) a pri ostatných verejnoprospešných stavbách
- Pešia doprava
Námestia, pešie chodníky pri navrhovaných miestnych komunikáciách všetkých funkčných tried
- Cyklistická doprava
Samostatné cyklistické chodníky

Technické vybavenie mesta – t1-8 :

- Verejný vodovod zásobujúci obyvateľstvo pitnou vodou vrátane jeho rozšírenia, rekonštrukcie a súvisiacich zariadení (dotlačacia stanica, čerpacia stanica a pod.),
- Verejná splašková kanalizácia vrátane súvisiacich zariadení (prečerpávacie stanice, ČOV),
- Vodohospodárske stavby na odvod dažďovej vody z plôch pre verejnoprospešné stavby a nadradené systémy na odvod dažďovej vody z územia – dažďová kanalizácia, recipient, deštná nádrž, rigoly na odvod vody do recipienta),
- Ochrana hrádza vodného toku a stavby protipovodňovej ochrany územia
- Plynovody tranzičnej prepravy plynu a zariadenia verejného rozvodu plynu vrátane súvisiacich zariadení (regulačné stanice) a ich rekonštrukcie
- Vedenia a a zariadenia verejného rozvodu elektrického prúdu a verejné elektrické osvetlenie (trafostanice, príložky vzdušných vedení) a ich rekonštrukcie
- Stavby na nakladanie s odpadom (kompostárne, zberný dvor a triediareny odpad)
- Zariadenie CO

Občianska vybavenosť – s 1-7:

- Verejná škola – školské stavby pre základné vzdelanie, výchovu, predškolské stavby, základné umelecké školy, stavby pre stredškolské všeobecné a odborné vzdelávanie vrátane konzervatória, školské kluby a stravovacie zariadenia
- Verejná sociálna a zdravotnícke služby - stavby zdravotníckych zariadení prvého kontaktu, domovy, penzióny a kluby dôchodcov, zariadenia stanic opatrovateľskej služby, krízové centrá
- Verejná administratíva - stavby a zariadenia zabezpečujúce chod samosprávy mesta, VÚC a zariadenia verejnej štátnej administratívy a ostatných štátnych úradov a zložiek zabezpečujúcich bezpečnosť štátu a mesta (pošta, polícia, HaZZ, colnica ...)
- Verejná zariadenia pre kultúru – stavby mestského významu a záujmu s kultúrospoločenskou náplňou, ekumenické stavby, múzeum, galéria
- Nekomerčné zariadenia pre šport – detské ihriská, športoviská škôl a predškolských zariadení verejného školstva
- Ostatné zariadenia pre šport a rekreáciu mestského a zonálneho významu a verejného záujmu (exteriérové – ľadové plochy, viacúčelové ihriská, mestské kúpalisko, interiérové – vácúčelová športová hala, komunitné centrá so športovým zameraním v obytných zónach)
- Sepulkrálné stavby – cintorín, dom smútku, kolumbárium

Ekostabilizačné stavby – e 1

- Lesopark vrátane terénnych úprav, výstavby peších trás a priestranstiev a vodných plôch

LEGENDA :

stav	návrh	výhľad

LEGENDA :

stav	návrh	výhľad

ÚZEMNÝ PLÁN MESTA
NOVÁ DUBNICA



KOMPLEXNÝ URBANISTICKÝ NÁVRH
s vyznačenou záväznou časťou a VPS

STUPEŇ ÚPD : ÚZEMNÝ PLÁN MESTA NOVÁ DUBNICA
ZMENY A DOPLNKY Č.1

OBSTARÁVATEĽ ÚPD : MESTO NOVÁ DUBNICA
STATUTÁRNY ZASTUPITAĽ : Ing. PETER MARUŠINEC, PRIMÁTOR
OSOBNE SPÔSOBIÁ OSOBA PRE OBSTARANIE ÚPD :
Ing. JOZEF ČUPAK

SPRACOVATEĽ ÚPD : Ing. arch. MARIÁN ANTAL
AUTORIZOVANÝ ARCHITEKT 0900 AA
BRATISLAVSKÁ 1767/36, 018 41 DUBNICA NAD VÁHOM

RIEŠITEĽSKÝ KOLEKTÍV
Ing. arch. Marián Antal, Ing. arch. Simona Antalová,
Ing. Vysoklúž Jozef, Ing. Tomáš Lubomír, Ing. Majlán Ján, Marta Kučerová, Ing. Strápková Mária,
JÚN 2015

výkres č.

2b

M 1 : 5000