


Výkres č.2

KOMPLEXNÝ VÝKRES PRIESTOROVÉHO
USPORIADANIA A FUNKČNÉHO VYUŽITIA
KATASTRÁLNEHO ÚZEMIA A VPS


M 1 : 10 000

ÚZEMNÝ PLÁN OBCE ŽABOKREKY ZMENY A DOPLNKY č.1

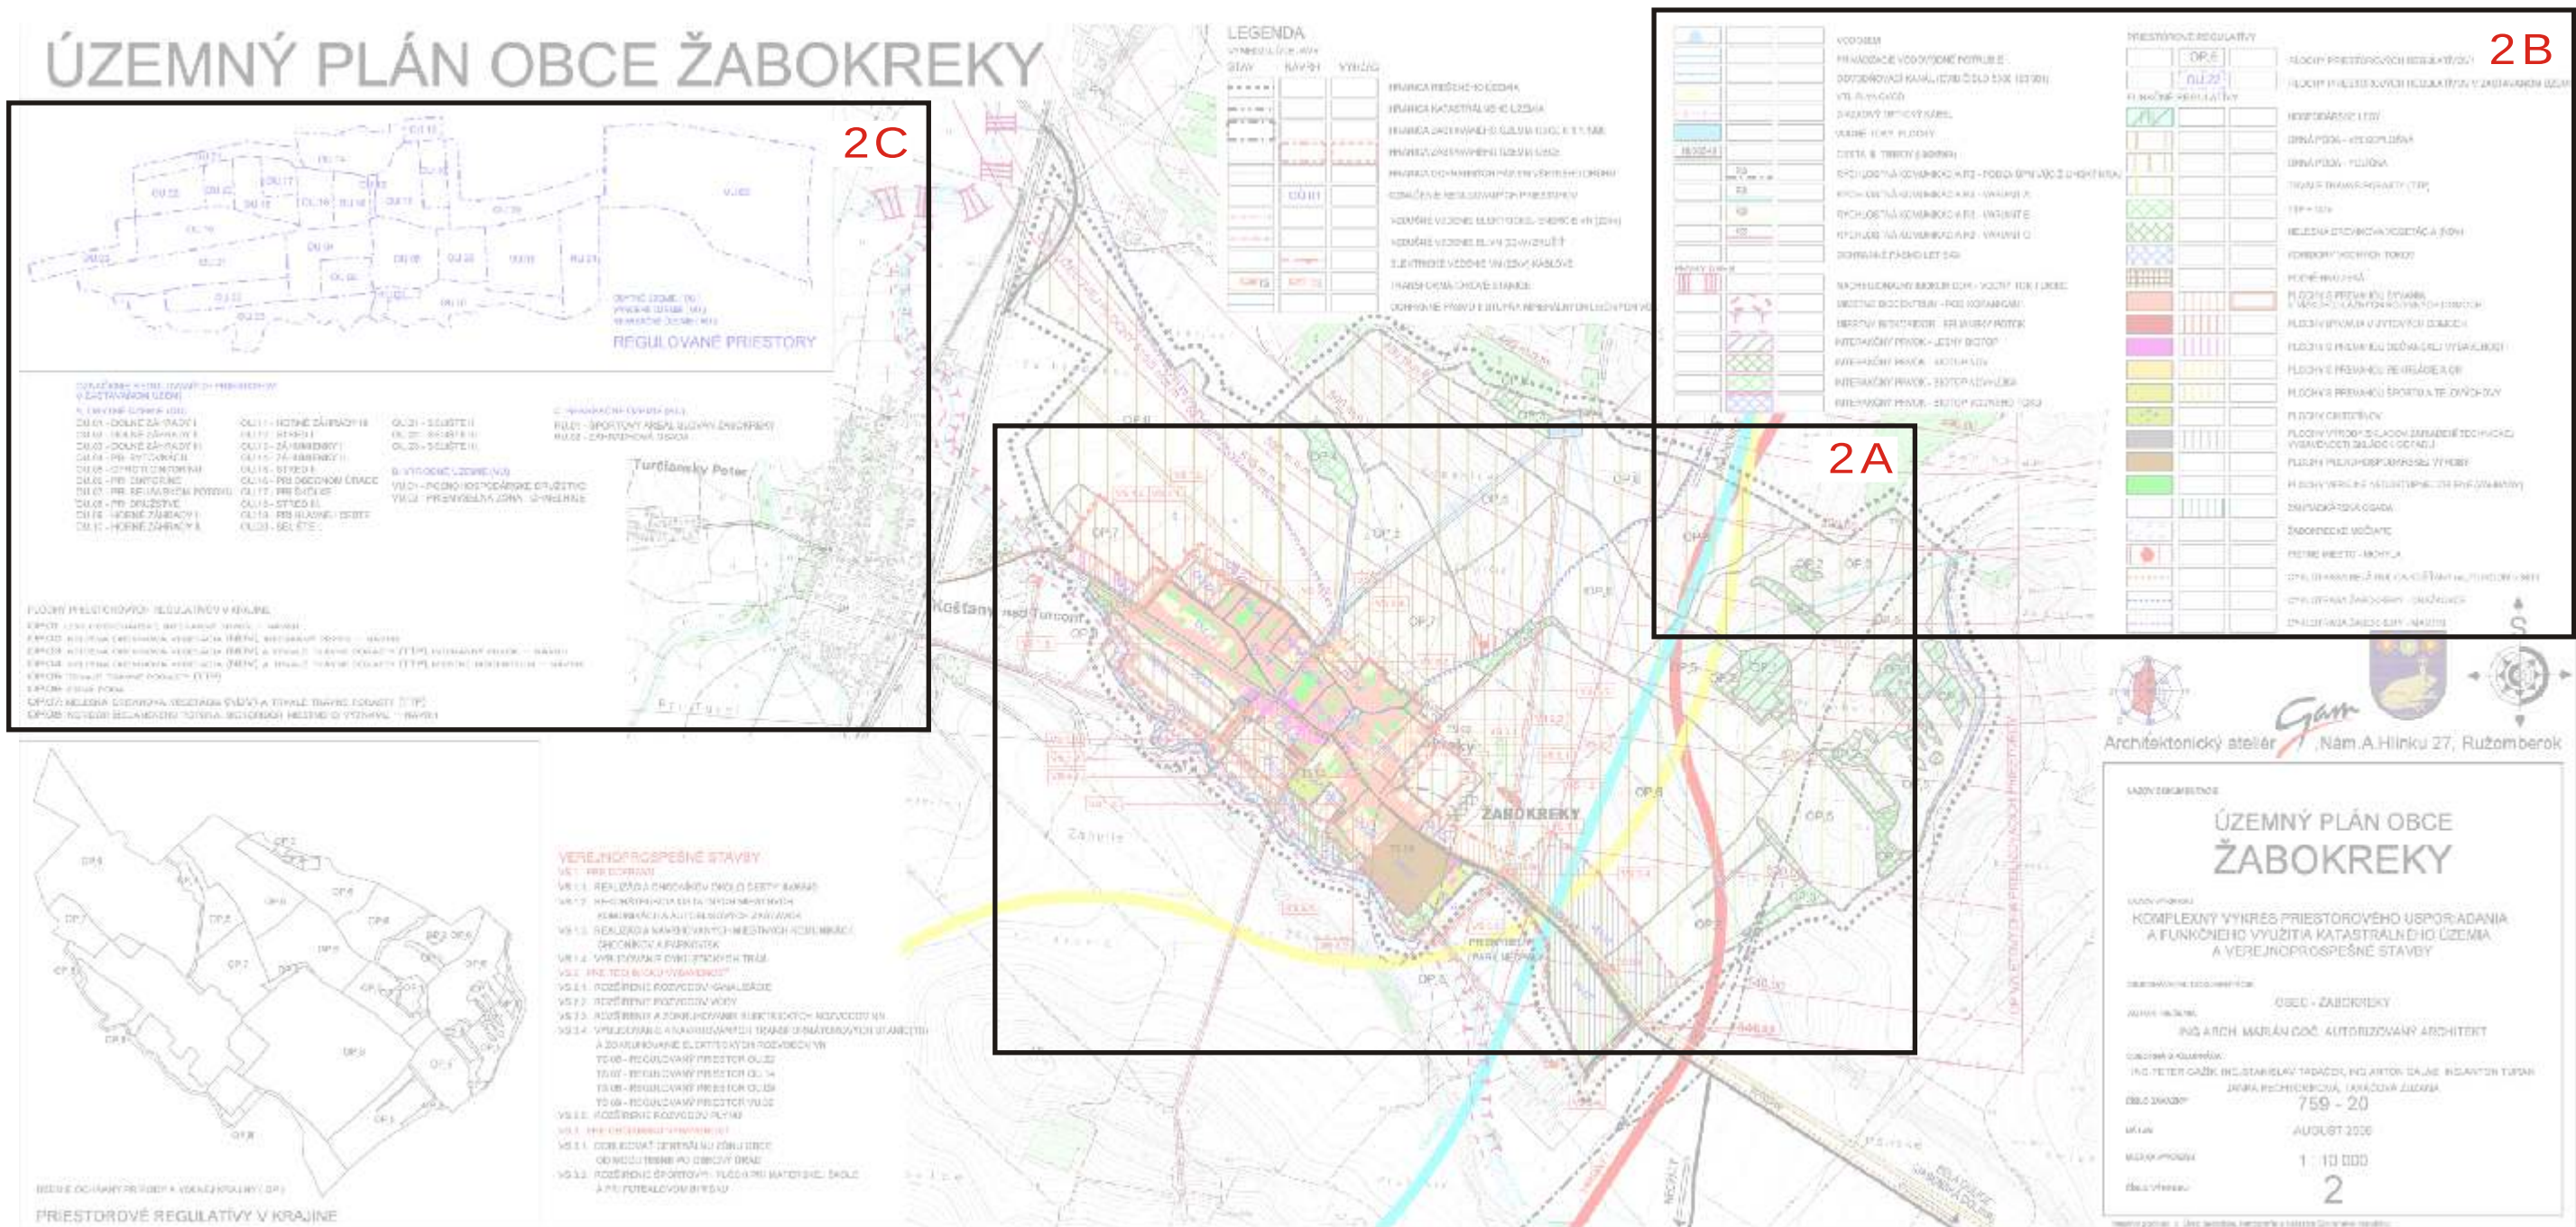

ÚZEMNÝ PLAN OBCE ŽABOKREKY ZMENY A DOPLNKY č.1

2A

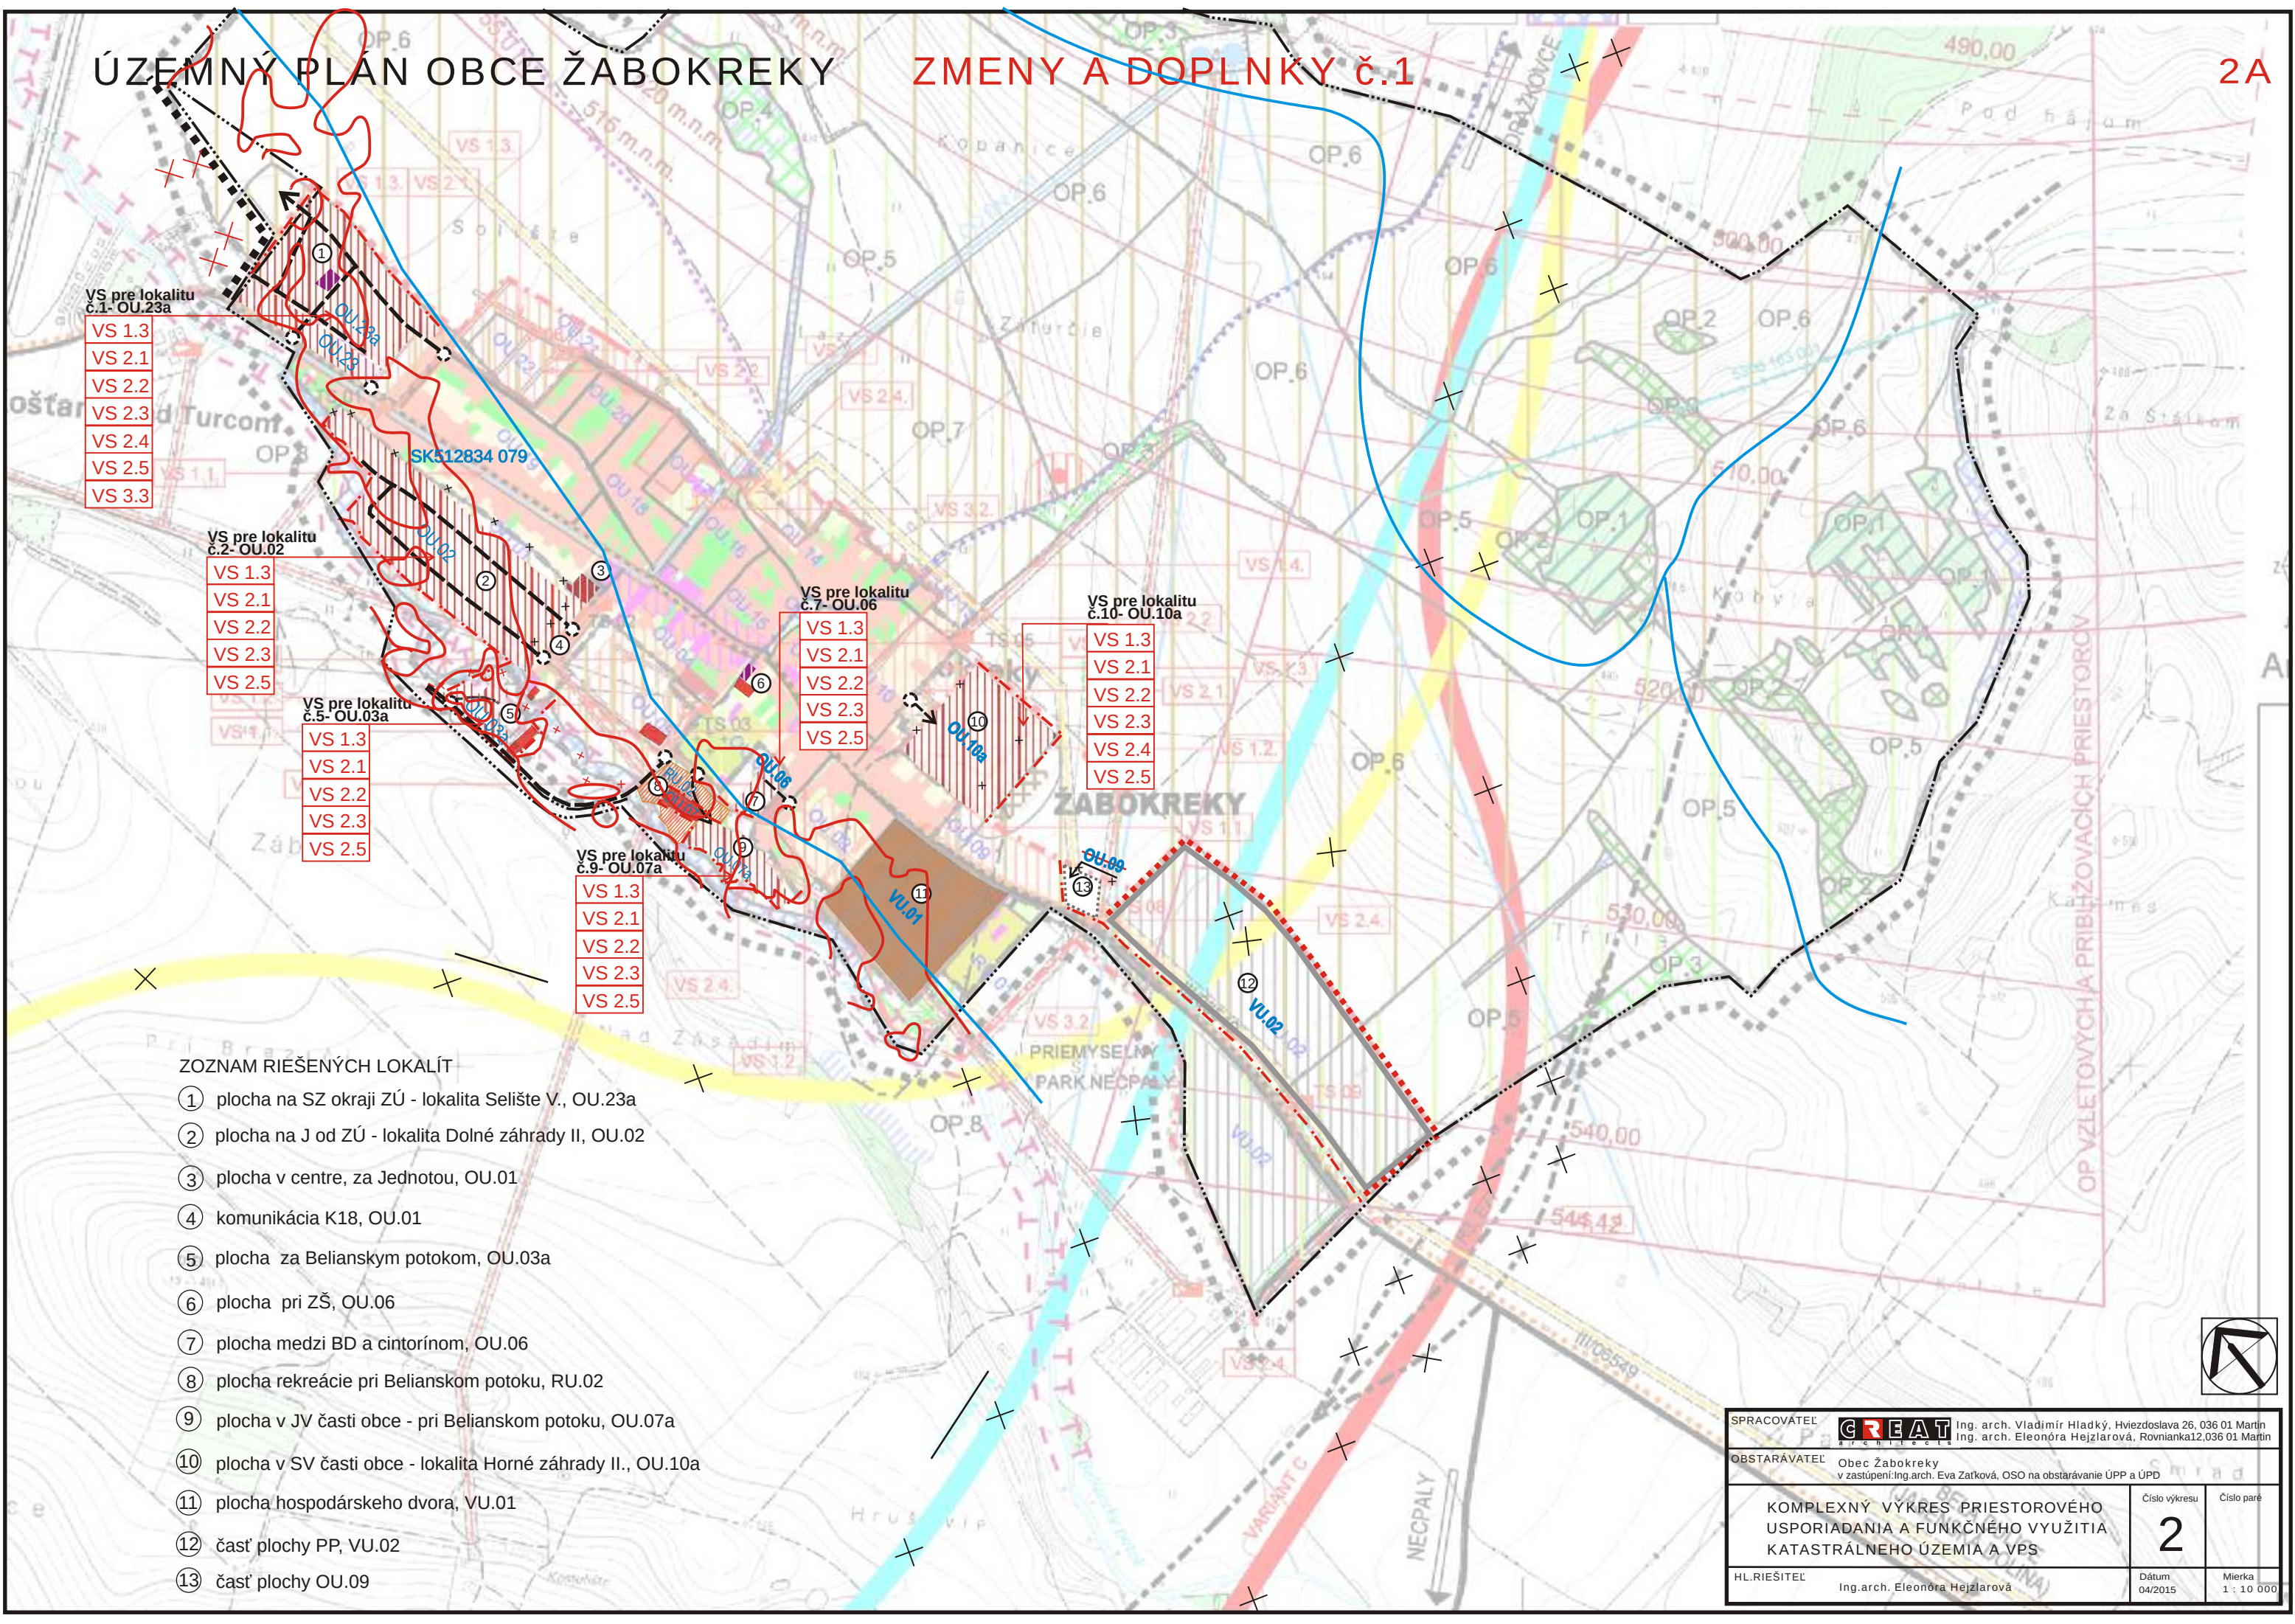

ZOZNAM RIEŠENÝCH LOKALÍT

- ① plocha na SZ okraji ZÚ - lokalita Selište V., OU.23a
- ② plocha na J od ZÚ - lokalita Dolné záhrady II, OU.02
- ③ plocha v centre, za Jednotou, OU.01
- ④ komunikácia K18, OU.01
- ⑤ plocha za Belianskym potokom, OU.03a
- ⑥ plocha pri ZŠ, OU.06
- ⑦ plocha medzi BD a cintorínom, OU.06
- ⑧ plocha rekreácie pri Belianskom potoku, RU.02
- ⑨ plocha v JV časti obce - pri Belianskom potoku, OU.07a
- ⑩ plocha v SV časti obce - lokalita Horné záhrady II., OU.10a
- ⑪ plocha hospodárskeho dvora, VU.01
- ⑫ časť plochy PP, VU.02
- ⑬ časť plochy OU.09

SPRACOVÁTEĽ	Ing. arch. Vladimír Hladký, Hviezdoslava 26, 036 01 Martin Ing. arch. Eleonóra Hejzlarová, Rovnianka 12, 036 01 Martin		
OBSTARÁVATEĽ	Obec Žabokreky v zastúpení: Ing. arch. Eva Zaťková, OSO na obstarávanie ÚPP a ÚPD		
KOMPLEXNÝ VÝKRES PRIESTOROVÉHO USPORIADANIA A FUNKČNÉHO VYUŽITIA KATASTRÁLNEHO ÚZEMIA A VPS		Číslo výkresu	Číslo paré
		2	
HL. RIEŠITEĽ	Ing. arch. Eleonóra Hejzlarová	Dátum	Mierka
		04/2015	1 : 10 000

LEGENDA

VYMEDZUJÚCE JAVY

STAVNÁVRHVÝHLAD

			HRANICA RIEŠENÉHO ÚZEMIA
			HRANICA KATASTRÁLNEHO ÚZEMIA
			HRANICA ZASTAVANÉHO ÚZEMIA OBCE K 1.1.1990
			HRANICA ZASTAVANÉHO ÚZEMIA OBCE
			HRANICA OCHRANNÝCH PÁSIEM VŠETKÉHO DRUHU
	OU.10a		OZNAČENIE REGULOVANÝCH PRIESTOROV
			VZDUŠNÉ VEDENIE ELEKTRICKEJ ENERGIE VN (22kV)
			VZDUŠNÉ VEDENIE EL.VN (22kV) ZRUŠIŤ
			ELEKTRICKÉ VEDENIE VN (22kV) KÁBLOVÉ
	TS	TS	TRANSFORMÁTOROVÉ STANICE
			OCHRANNÉ PÁSMO II.STUPŇA MINERÁLNYCH LIEČIVÝCH VÔD
			VODOJEM
			PRIVÁDZACIE VODOVODNÉ POTRUBIE
			ODVODŇOVACÍ KANÁL (EVID.ČÍSLO 5306 163 001)
			VTL PLYNOVOD
			DIALKOVÝ OPTICKÝ KÁBEL
			VODNÉ TOKY, PLOCHY
	III/06549		CESTA III. TRIEDY (III/06549)
	R3		RÝCHLOSTNÁ KOMUNIKÁCIA R3 - PODĽA ÚPN VÚC ŽILINSKÝ KRAJ
			RÝCHLOSTNÁ KOMUNIKÁCIA R3 - VARIANT A
			RÝCHLOSTNÁ KOMUNIKÁCIA R3 - VARIANT B
			RÝCHLOSTNÁ KOMUNIKÁCIA R3 - VARIANT C
			OCHRANNÉ PÁSMO LETISKA
			NADREGIONÁLNY BIOKORIDOR - VODNÝ TOK TURIEC
			MIESTNE BIOCENTRUM - POD KOPANICAMI
			MIESTNY BIOKORIDOR - BELIANSKY POTOK
			INTERAKČNÝ PRVOK - LESNÝ BIOTOP
			INTERAKČNÝ PRVOK - BIOTOP NDV
			INTERAKČNÝ PRVOK - BIOTOP NDV+LÚKA
			INTERAKČNÝ PRVOK - BIOTOP VODNÉHO TOKU
			MIESTNE KOMUNIKÁCIE
			MIESTA DOPRAVNÉHO NAPOJENIA NAVRHOVANÝCH LOKALÍT
	VS 2.2		VEREJNOPROSPEŠNÉ STAVBY - OZNAČENIE
	13		LOKALITA NA ZRUŠENIE

PRIESTOROVÉ REGULATÍVY


	OP_6		PLOCHY PRIESTOROVÝCH REGULATÍVOV V KRAJINE
	OU.22		PLOCHY PRIESTOROVÝCH REGULATÍVOV V ZASTAVANOM ÚZEMÍ
			FUNKČNÉ REGULATÍVY
			HOSPODÁRSKE LESY
			ORNÁ PÔDA - VEĽKOPLOŠNÁ
			ORNÁ PÔDA - POLÍČKA
			TRVÁLE TRÁVNE PORASTY (TTP)
			TTP + NDV
			NELESNÁ DREVINOVÁ VEGETÁCIA (NDV)
			KORIDORY VODNÝCH TOKOV
			POČNÉ HNOJISKÁ
			PLOCHY S PREVAHOU BÝVANIA V NÍZKOPODLAŽNÝCH RODINNÝCH DOMOCH
			PLOCHY BÝVANIA V BYTOVÝCH DOMOCH
			PLOCHY S PREVAHOU OBČIANSKEJ VYBAVENOSTI
			PLOCHY S PREVAHOU REKREÁCIE A CR
			PLOCHY S PREVAHOU ŠPORTU A TELOVÝCHOVY
			PLOCHY CINTORÍNOV
			PLOCHY VÝROBY, SKLADOV, ZARIADENÍCKEJ TECHNICKEJ VYBAVENOSTI
			PLOCHY POĽNOHOSPODÁRSKEJ VÝROBY + PLOCHY VÝROBY, SLUŽIEB, SKLADOV
			PLOCHY VEREJNE NEDOSTUPNEJ ZELENÉ (ZÁHRADY)
			ZÁHRADKÁRSKA OSADA
			ŽABOKRECKÉ MOČIARE
			PIETNE MIESTO - MOHYLA
			CYKLOTRASA BELÁ DULICA-KOŠŤANY nad/TURCOM č.8413
			CYKLOTRASA ŽABOKREKY - DRAŽKOVCE
			CYKLOTRASA ŽABOKREKY - MARTIN

	13		LOKALITA NA ZRUŠENIE
			JAVY ZRUŠENÉ
			ČIASTKOVÉ POVODIE
	SK512834 079		ČÍSLO ČIASTKOVÉHO POVODIA
			ZÁPLAVOVÁ ČIARA Q100

SPRACOVATEL		Ing. arch. Vladimír Hladký, Hviezdoslava 26, 036 01 Martin
OBSTARÁVATEL	Obec Žabokreky	Ing. arch. Eleonóra Hejzlarová, Rovnianka 12, 036 01 Martin
KOMPLEXNÝ VÝKRES PRIESTOROVÉHO USPORIADANIA A FUNKČNÉHO VYUŽITIA KATASTRÁLNEHO ÚZEMIA A VPS		Číslo výkresu
		2
		Číslo paré
HL. RIEŠITEĽ	Ing. arch. Eleonóra Hejzlarová	Dátum
		04/2015
		Mierka
		1 : 10 000



ÚZEMNÝ PLÁN OBCE ŽABOKREKY

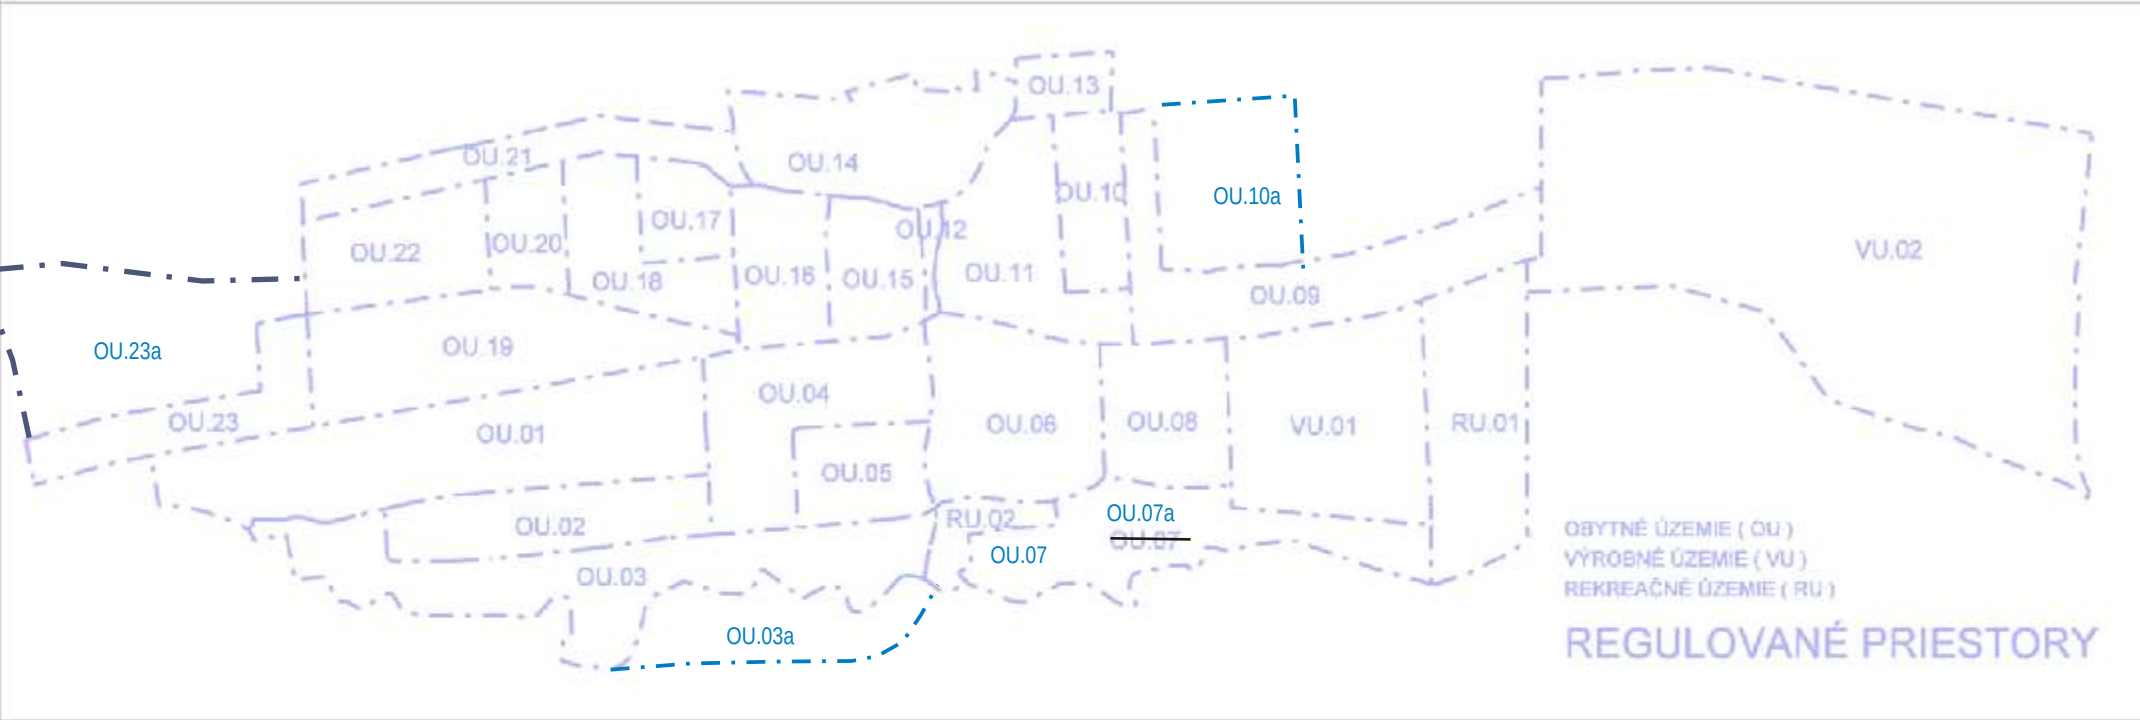

OZNAČENIE REGULOVANÝCH PRIESTOROV V ZASTAVANOM ÚZEMÍ

A. OBYTNÉ ÚZEMIE (OU)

- OU.01 - DOLNÉ ZÁHRADY I.
- OU.02 - DOLNÉ ZÁHRADY II.
- OU.03 - DOLNÉ ZÁHRADY III.
- OU.04 - PRI BYTOVKÁCH
- OU.05 - OPROTI CINTORÍNU
- OU.06 - PRI CINTORÍNE
- OU.07 - PRI BELIANSKOM POTOKU
- OU.08 - PRI DRUŽSTVE
- OU.09 - HORNÉ ZÁHRADY I.
- OU.10 - HORNÉ ZÁHRADY II.
- OU.11 - HORNÉ ZÁHRADY III.
- OU.12 - STRED I.
- OU.13 - ZÁHUMIENKY I.
- OU.14 - ZÁHUMIENKY II.
- OU.15 - STRED II.
- OU.16 - PRI OBECNOM ÚRADE
- OU.17 - PRI ŠKOLKE
- OU.18 - STRED III.
- OU.19 - PRI HLAVNEJ CESTE
- OU.20 - SELIŠTE I.

- OU.21 - SELIŠTE II.
- OU.22 - SELIŠTE III.
- OU.23 - SELIŠTE III.

B. VÝROBNÉ ÚZEMIE (VU)

- VU.01 - POĽNOHOSPODÁRSKE DRUŽSTVO
- VU.02 - PRIEMYSELNÁ ZÓNA - CHMELNICE

C. REKREAČNÉ ÚZEMIE (RU)


- RU.01 - ŠPORTOVÝ AREÁL SLOVAN ŽABOKREKY
- RU.02 - ZÁHRADKOVÁ OSADA

DOPLNENIE REGULOVANÝCH PRIESTOROV V RÁMCI ZaD č.1

- OU.03a - ZA BELIANSKYM POTOKOM
- OU.10a - HORNÉ ZÁHRADY II.
- OU.07a - PRI BELIANSKOM POTOKU
- OU.23a - SELIŠTE V.

PLOCHY PRIESTOROVÝCH REGULATÍVOV V KRAJINE

- OP.01: LESY HOSPODÁRSKE, INTERAKTÍVNY PRVOK – NÁVRH
- OP.02: NELESNÁ DREVINOVÁ VEGETÁCIA (NDV), INTERAKTÍVNY PRVOK – NÁVRH
- OP.03: NELESNÁ DREVINOVÁ VEGETÁCIA (NDV) A TRVALÉ TRÁVNE PORASTY (TTP), INTERAKTÍVNY PRVOK – NÁVRH
- OP.04: NELESNÁ DREVINOVÁ VEGETÁCIA (NDV) A TRVALÉ TRÁVNE PORASTY (TTP), MIESTNE BIOCENTRUM – NÁVRH
- OP.05: TRVALÉ TRÁVNE PORASTY (TTP)
- OP.06: ORNÁ PŮDA
- OP.07: NELESNÁ DREVINOVÁ VEGETÁCIA (NDV) A TRVALÉ TRÁVNE PORASTY (TTP)
- OP.08: KORIDOR BELIANSKEHO POTOKA, BIOKORIDOR MIESTNEHO VÝZNAMU – NÁVRH

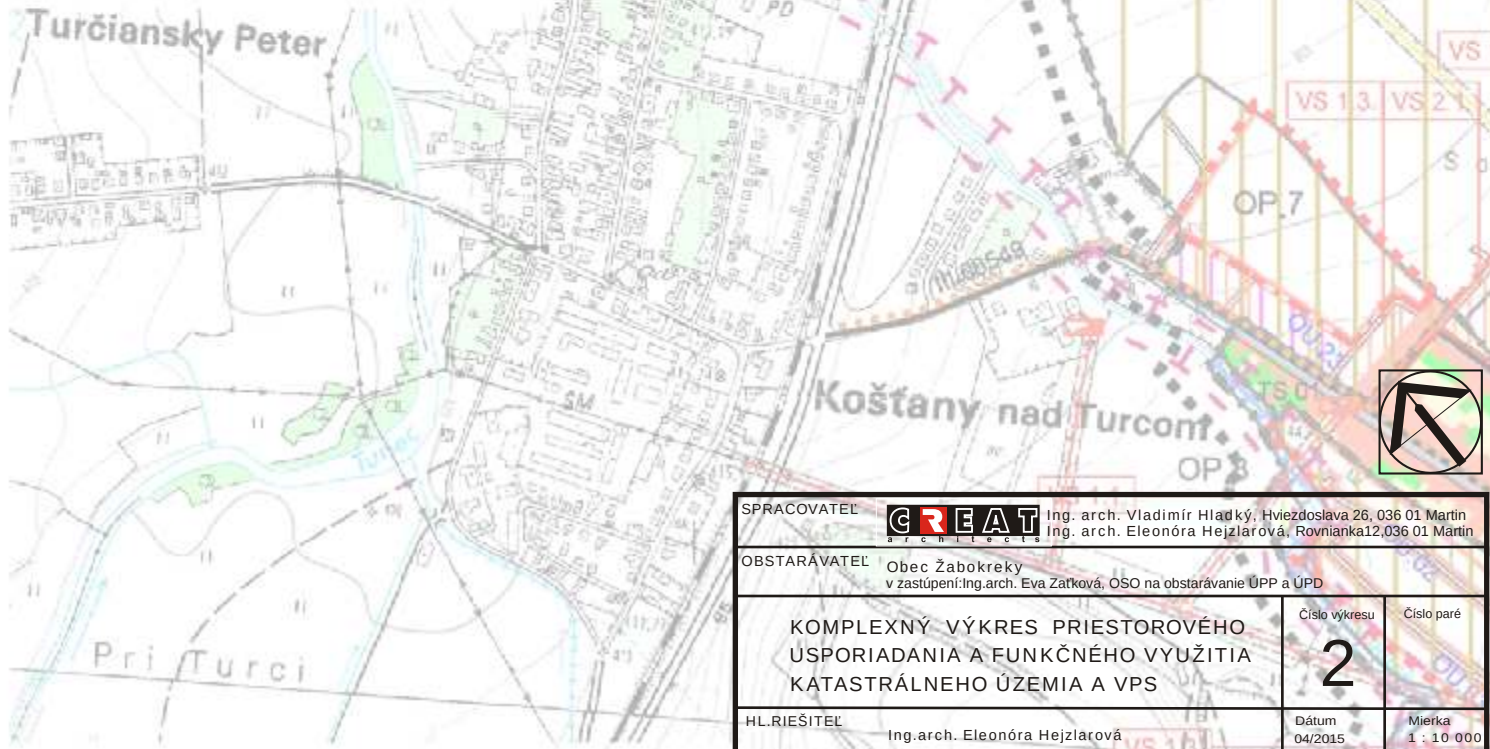

SPRACOVATEL	GREAT Ing. arch. Vladimír Hladký, Hviezdoslava 26, 036 01 Martin Ing. arch. Eleonóra Hejzlárová, Rovniarka 12, 036 01 Martin		
OBSTARÁVATEL	Obec Žabokreky v zastúpení: Ing. arch. Eva Zatková, OSO na obstarávanie ÚPP a ÚPD		
KOMPLEXNÝ VÝKRES PRIESTOROVÉHO USPORIADANIA A FUNKČNÉHO VYUŽITIA KATASTRÁLNEHO ÚZEMIA A VPS		Číslo výkresu 2	Číslo paré
HL. RIŠITEĽ	Ing. arch. Eleonóra Hejzlárová	Dátum 04/2015	Mierka 1 : 10 000