


Výkres č.4

VÝKRES RIEŠENIA VEREJNÉHO
DOPRAVNÉHO VYBAVENIA ÚZEMIA

M 1 : 2 000

ÚZEMNÝ PLÁN OBCE ŽABOKREKY ZMENY A DOPLNKY č.1

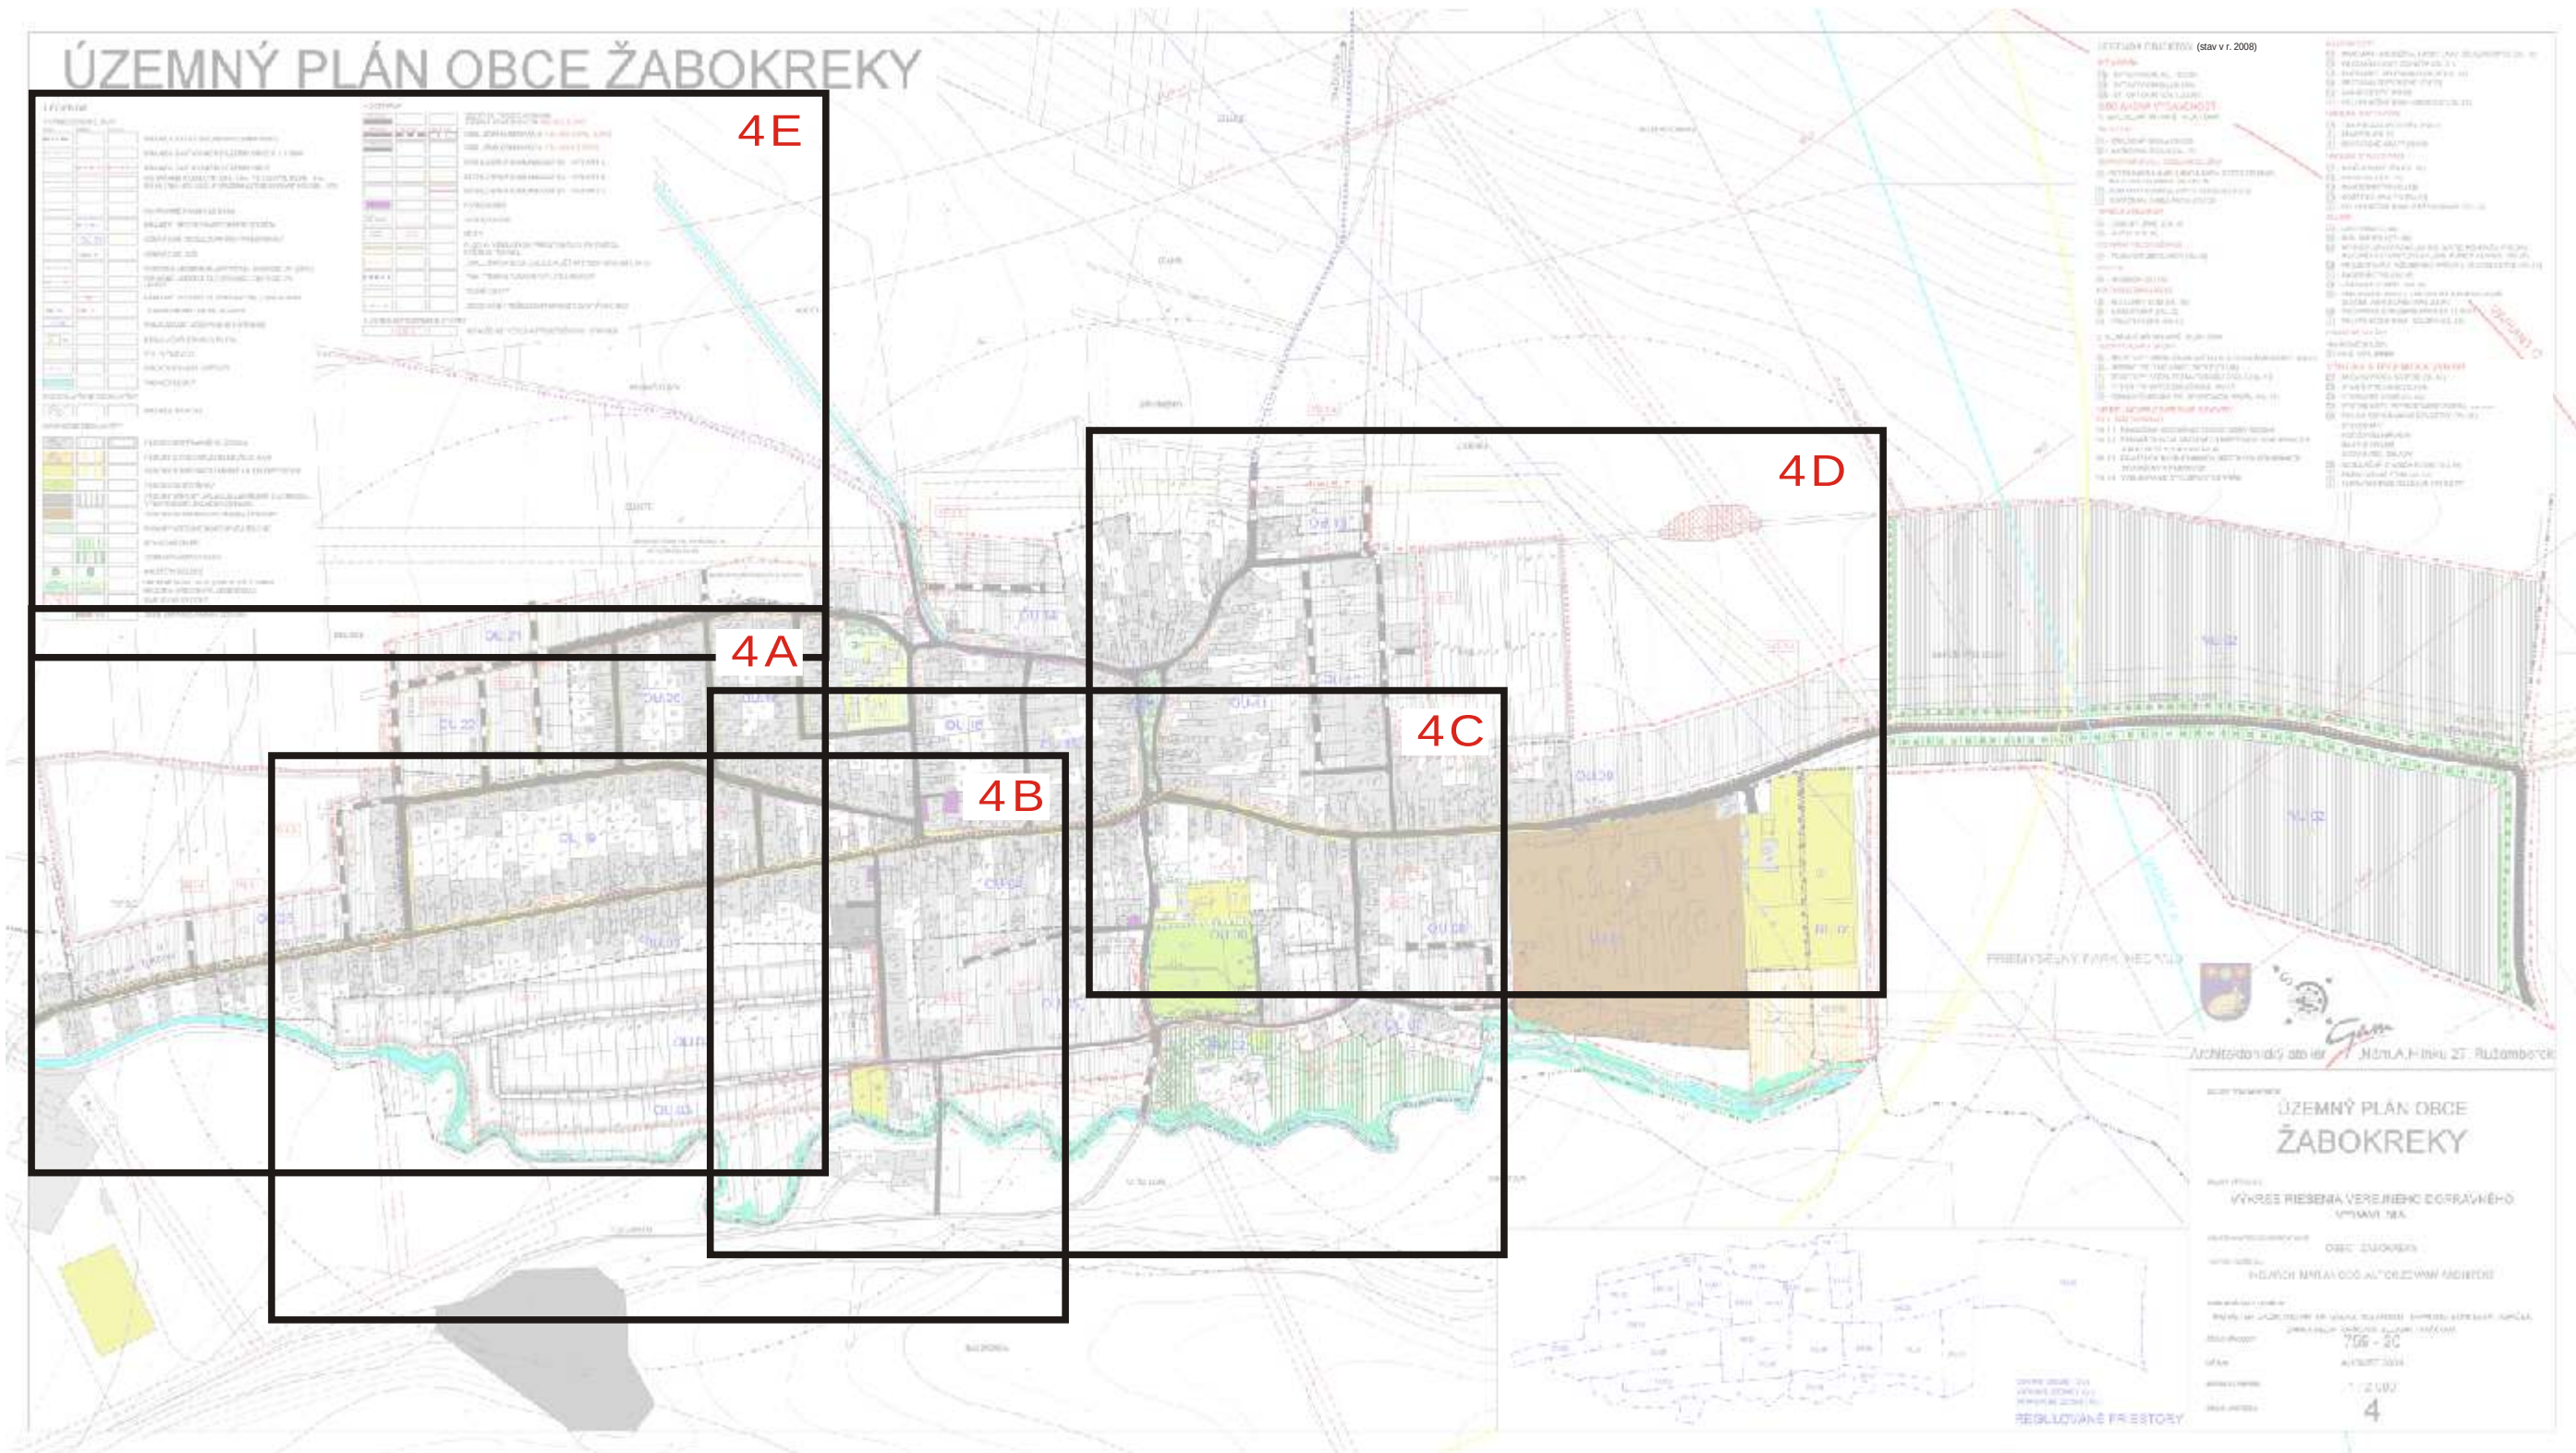


ZMENY A DOPLNKY č.1

SPRACOVATEĽ	 Ing. arch. Vladimír Hladký, Hviezdoslava 26, 036 01 Martin Ing. arch. Eleonóra Hejzlarová, Rovníkanka12, 036 01 Martin		
OBSTARÁVATEĽ	Obec Žabokreky v zastúpení Ing. arch. Eva Zatková, OSO na obstarávanie ÚPP a ÚPD		
VÝKRES RIEŠENIA VEREJNÉHO DOPRAVNÉHO VYBAVENIA ÚZEMIA		Číslo výkresu 4	Číslo paré
HL. RIEŠITEĽ	Ing. Iveta Kolencíková Ing. arch. Eleonóra Hejzlarová		Dátum 04/2015 Mierka 1 : 2 000

ÚZEMNÝ PLÁN OBCE ŽABOKREKY ZMENY A DOPLNKY č.1

4B

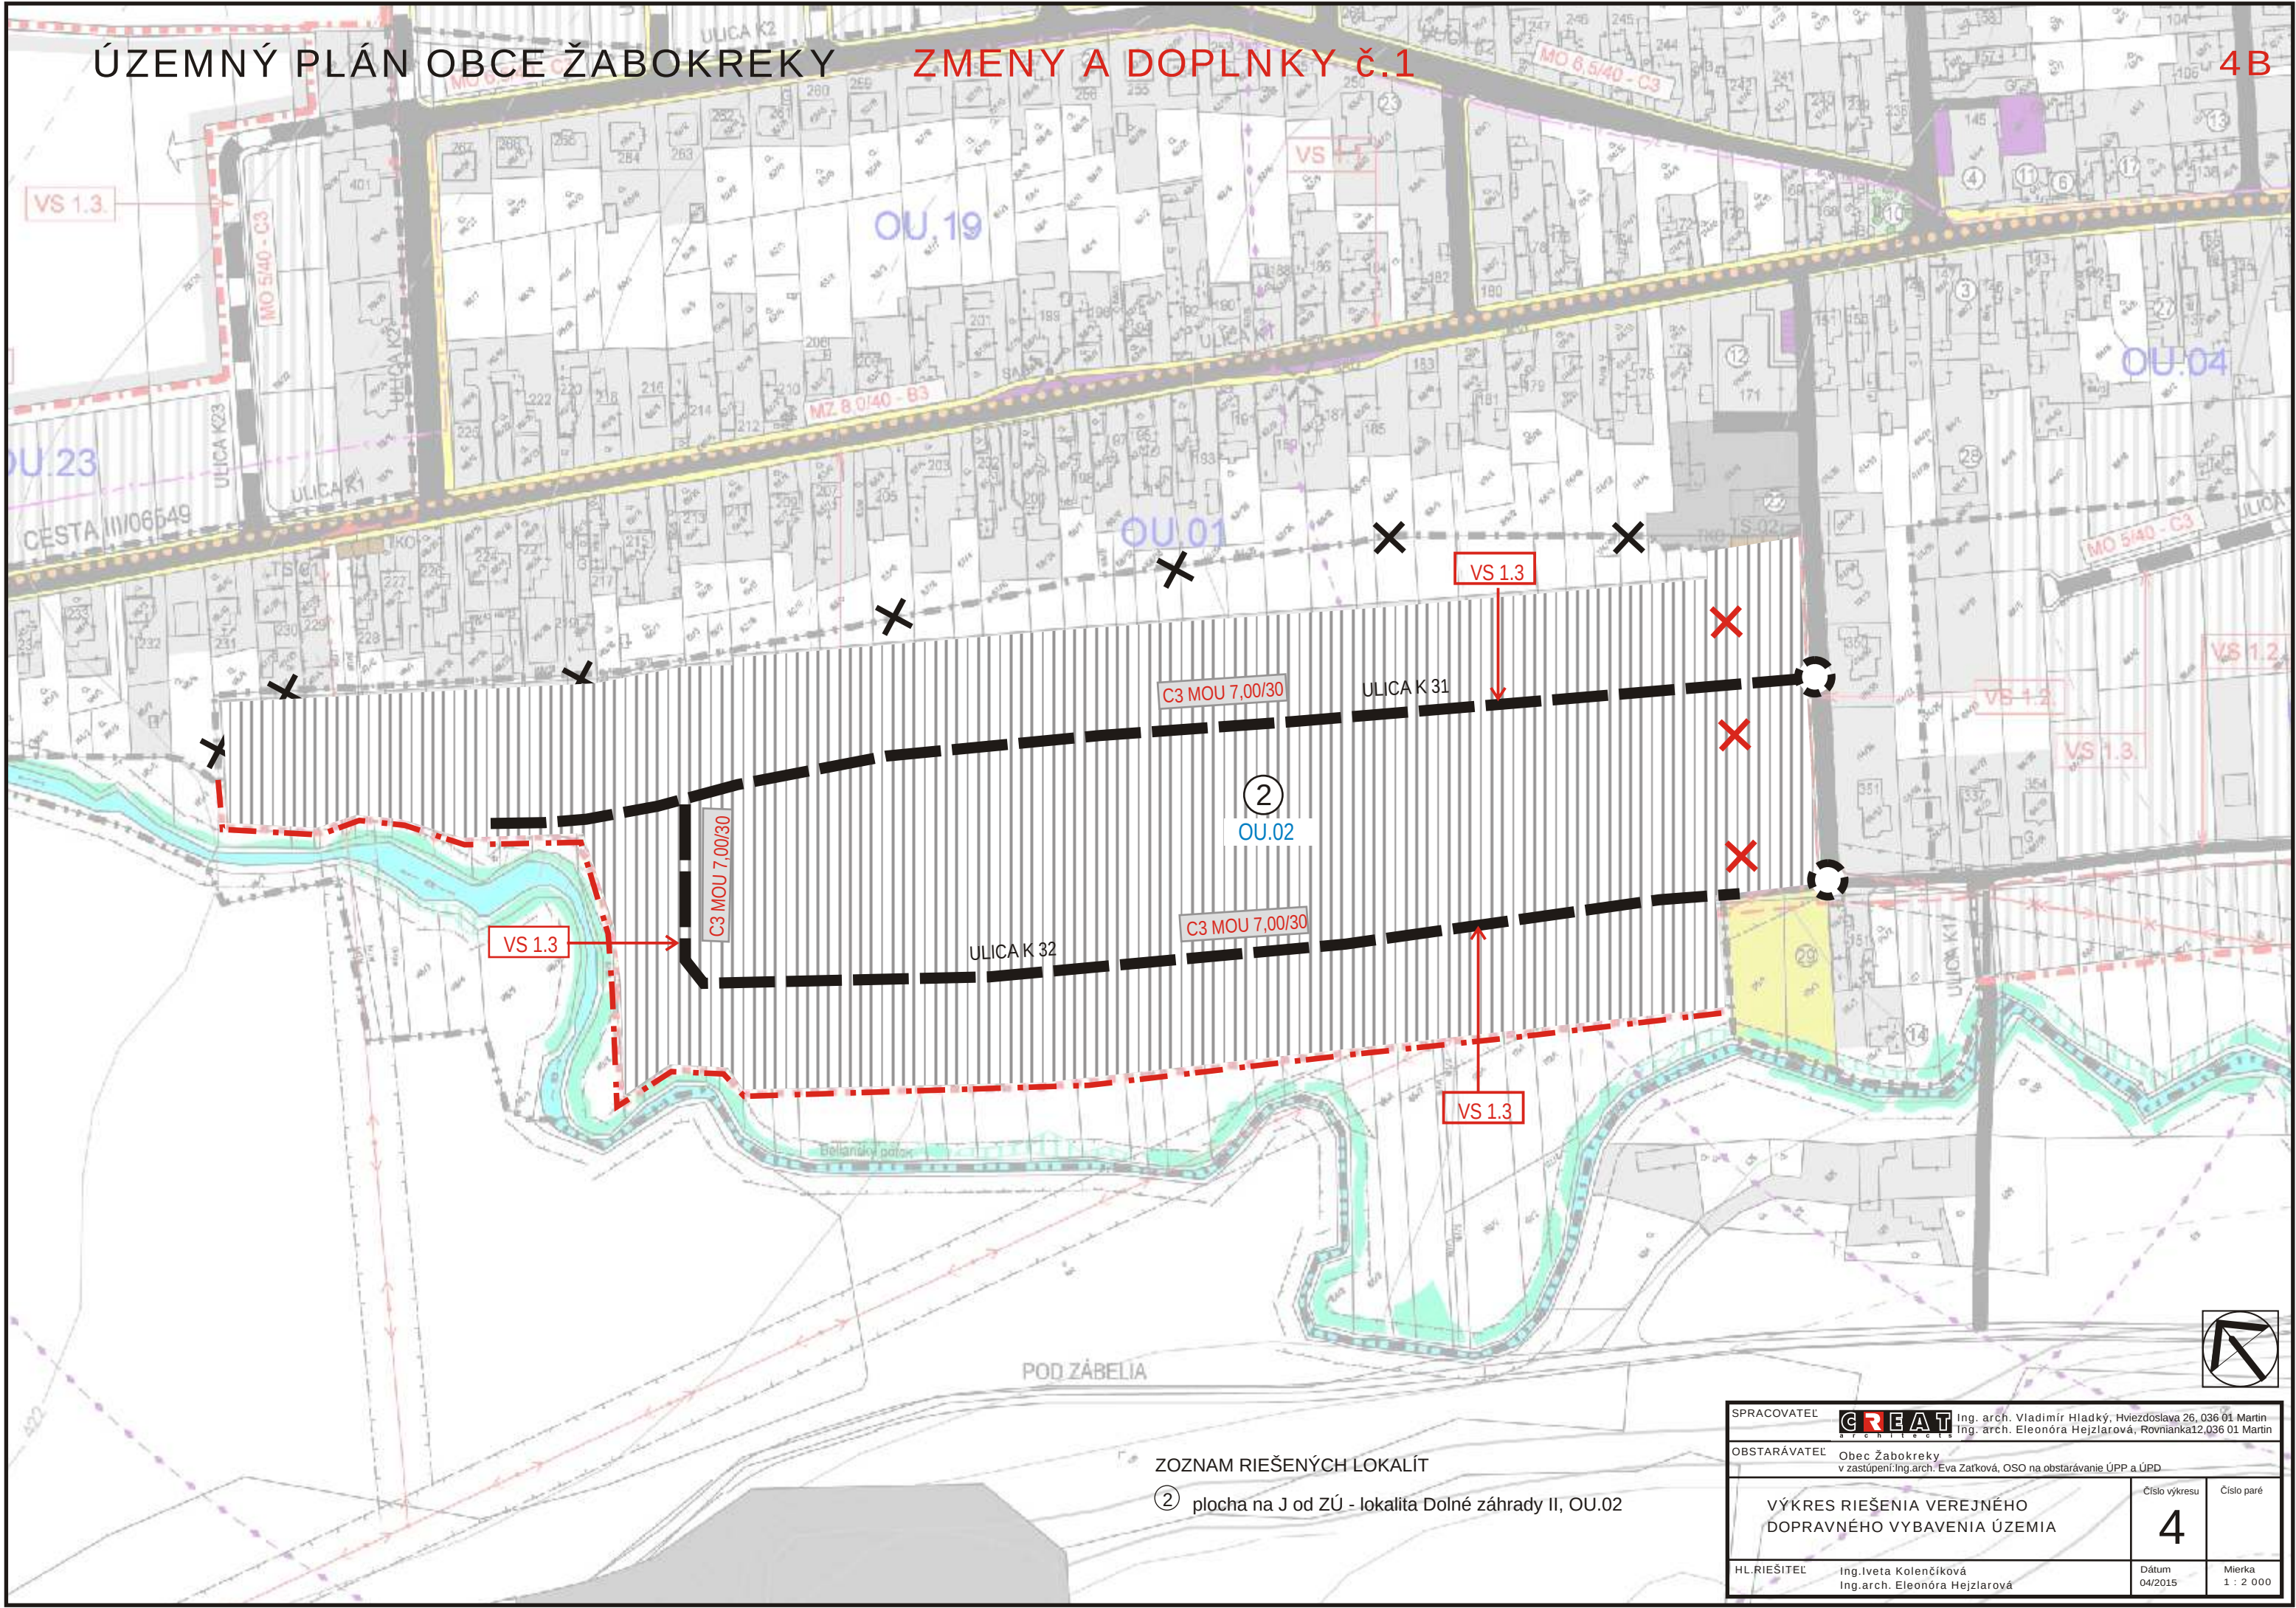


ZOZNAM RIEŠENÝCH LOKALÍT
② plocha na J od ZÚ - lokalita Dolné záhrady II, OU.02

SPRACOVATEL		Ing. arch. Vladimír Hladký, Hviezdoslava 26, 036 01 Martin	
OBSTARÁVATEL		Obec Žabokreky v zastúpení: Ing. arch. Eva Zatková, OSO na obstarávanie ÚPP a ÚPD	
VÝKRES RIEŠENIA VEREJNÉHO DOPRAVNÉHO VYBAVENIA ÚZEMIA		Číslo výkresu	Číslo paré
		4	
HL. RIEŠITEĽ		Dátum	Mierka
Ing. Iveta Kolenčíková Ing. arch. Eleonóra Hejzlarová		04/2015	1 : 2 000

ZMENY A DOPLNKY č.1

- | | | | |
|--|---|-------------------------------|---------------------|
| SPRACOVATEĽ |  Ing. arch. Vladimír Hladký, Hviezdoslava 26, 036 01 Martin
Ing. arch. Eleonóra Hejzlarová, Rovnianka12,036 01 Martin | | |
| OBSTARÁVATEĽ | Obec Žabokreky
v zastúpení: Ing. arch. Eva Zatková, OSO na obstarávanie ÚPP a ÚPD | | |
| VÝKRES RIEŠENIA VEREJNÉHO
DOPRAVNÉHO VYBAVENIA ÚZEMIA | | Číslo výkresu

4 | Číslo paré |
| HL. RIEŠITEĽ | Ing. Iveta Kolenčíková
Ing. arch. Eleonóra Hejzlarová | Dátum
04/2015 | Mierka
1 : 2 000 |

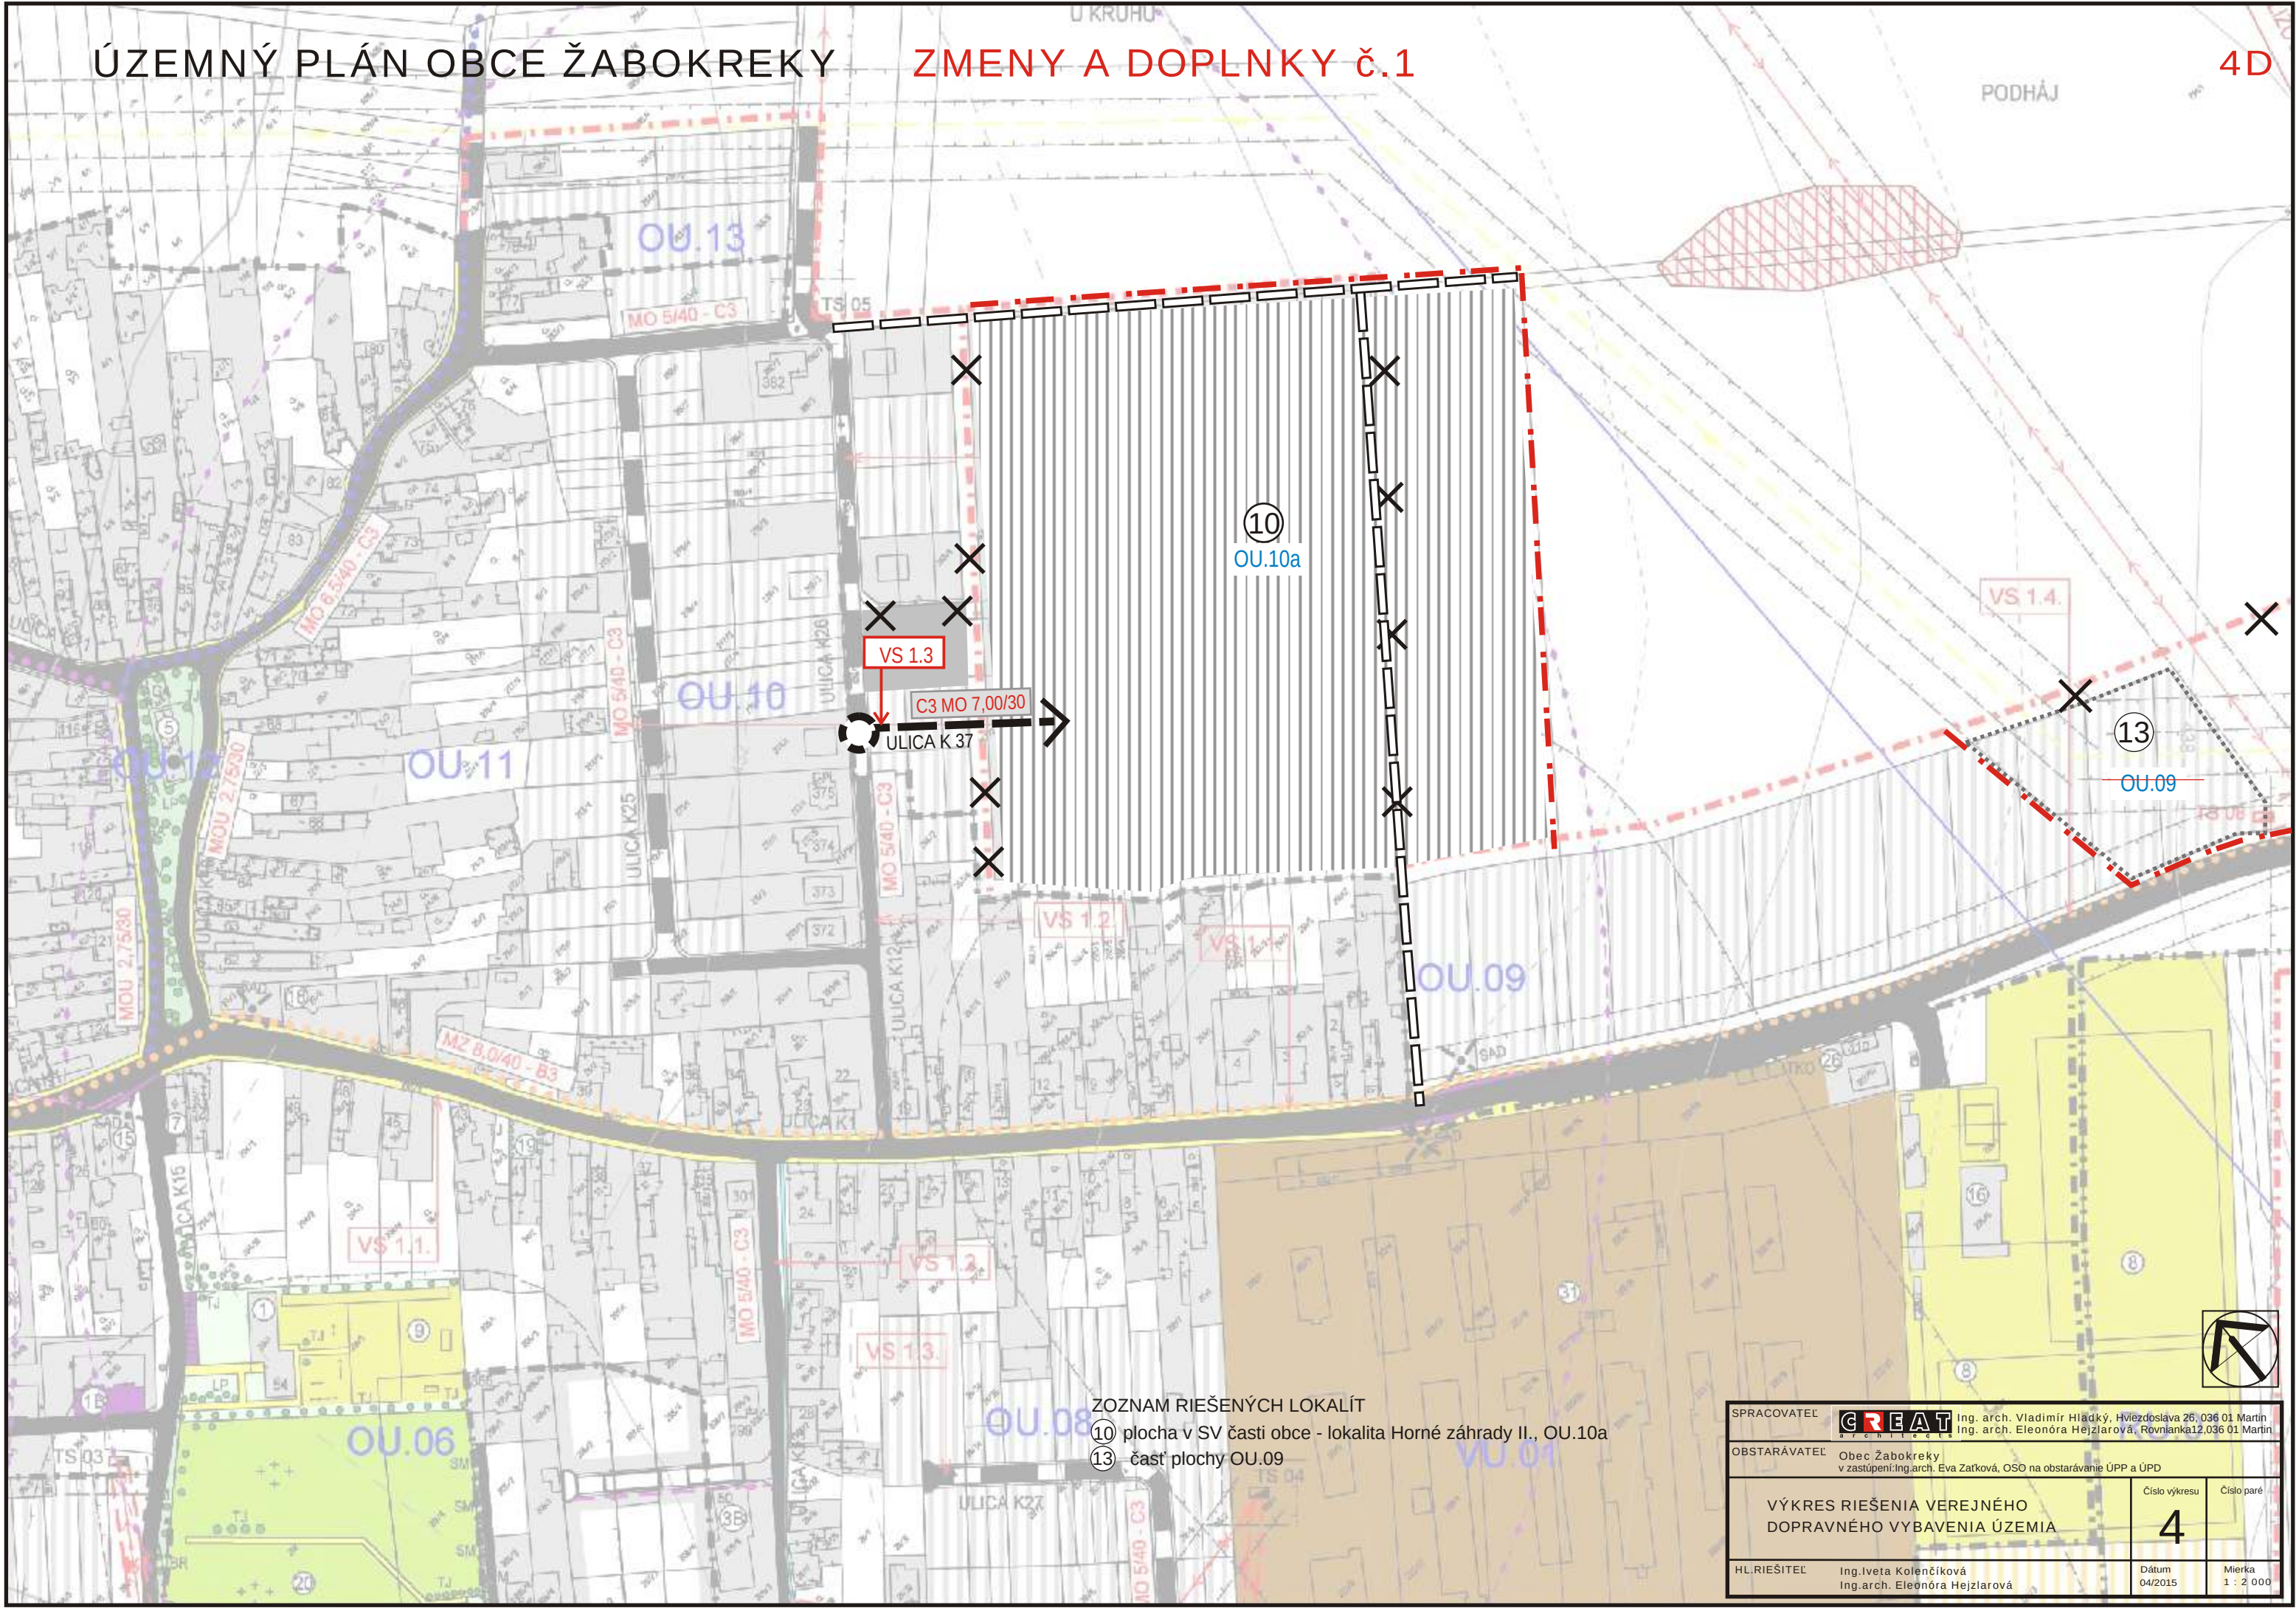

- ZOZNAM RIEŠENÝCH LOKALÍT
- 10 plocha v SV časti obce - lokalita Horné záhrady II., OU.10a
 - 13 časť plochy OU.09

SPRACOVATEĽ				Ing. arch. Vladimír Hladký, Hviezdoslava 26, 036 01 Martin	
				Ing. arch. Eleonóra Hejzlarová, Rovnianska 12, 036 01 Martin	
OBSTARÁVATEĽ		Obec Žabokreky v zastúpení: Ing. arch. Eva Zatková, OSO na obstarávanie ÚPP a ÚPD			
VÝKRES RIEŠENIA VEREJNÉHO DOPRAVNÉHO VYBAVENIA ÚZEMIA				Císlo výkresu	Císlo paré
				4	
HL. RIEŠITEĽ		Ing. Iveta Kolenčíková Ing. arch. Eleonóra Hejzlarová		Dátum	Mierka
				04/2015	1 : 2 000

