


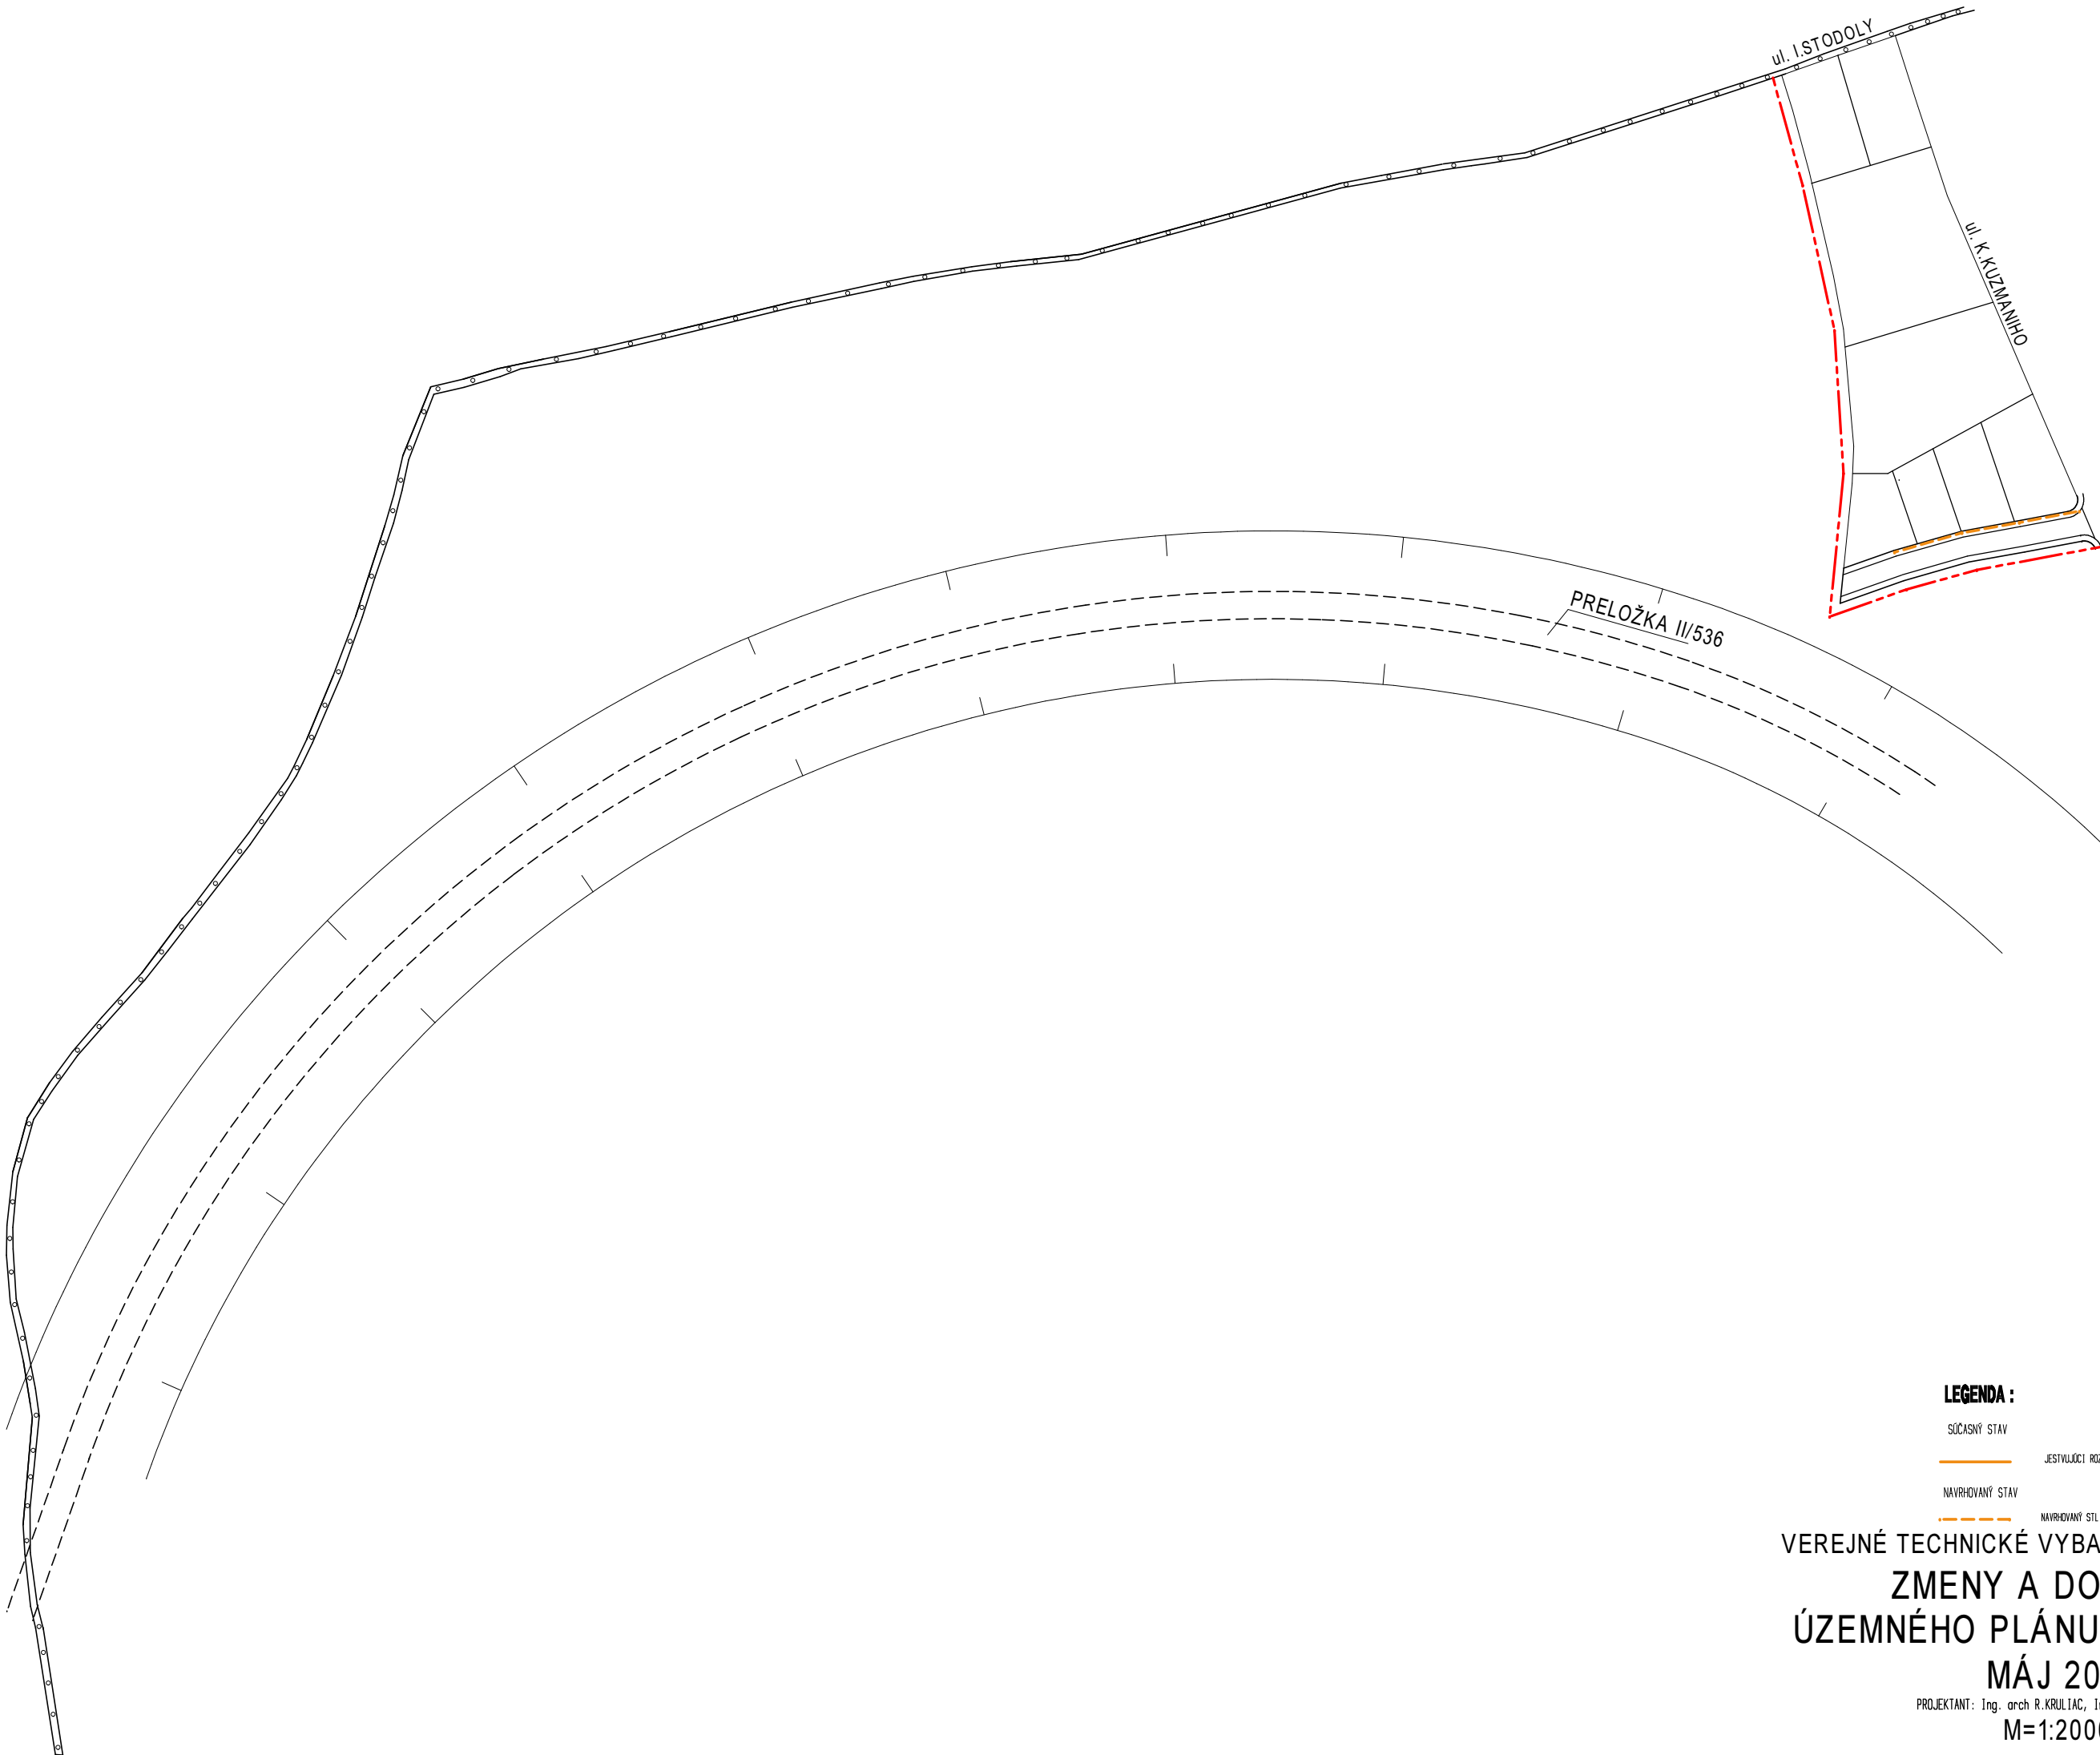

VEREJNÉ TECHNICKÉ VYBAVENIE - PLYNOVOD
ZMENY A DOPLNKY
ÚZEMNÉHO PLÁNU OBCE ĽUBICA
MÁJ 2015
PROJEKTANT: Ing. arch R. KRULIAC, Ing. Ľ. GONTKOVSKÝ
M=1:2000